



付近見取図 (奈良県立民俗博物館)

配置図




一般財団法人 京都伝統建築技術協会 一級建築士事務所 伝統建築研究所
 〒606-0805 京都市左京区下鴨森本町15(財)生研ビル内 TEL:075-781-3245 FAX:075-711-2046
 京都府知事登録 第(30A)01939号 管理建築士 一級建築士 第331207号 村橋聖一


(設備担当)	(整理番号)	(工事名称)	(日付)	(縮尺・単位)	(番号)
		旧萩原家住宅屋根葺替工事	2018.07.00	1/600・mm (A-3)	1
		(図面名称)	付近見取図・配置図		

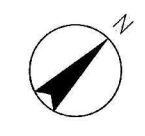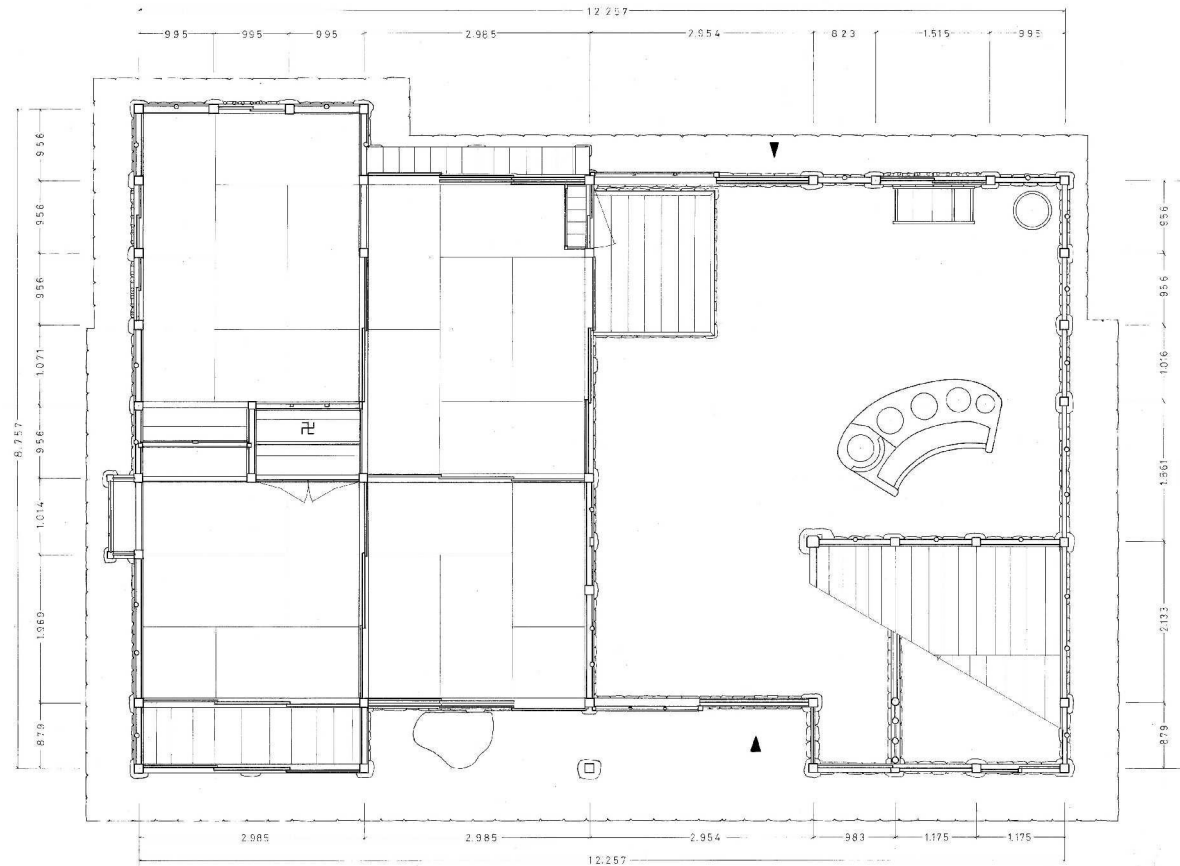


旧萩原家住宅

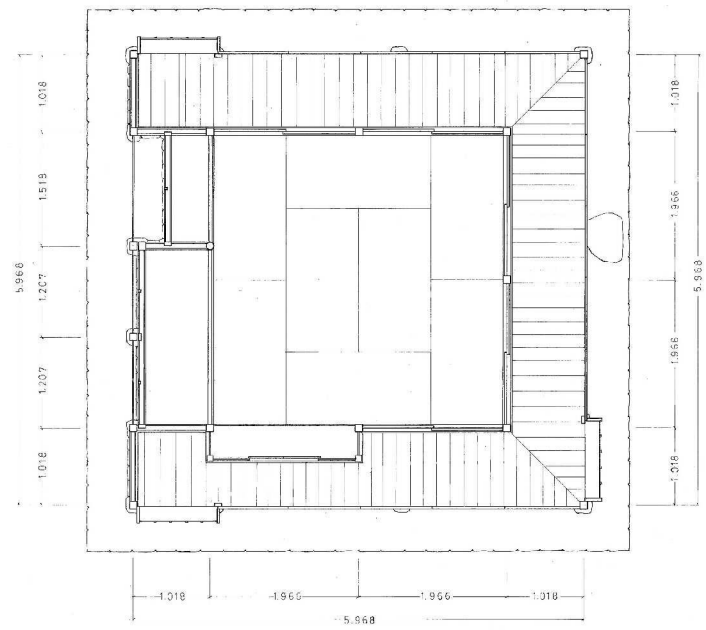


旧赤土家離座敷

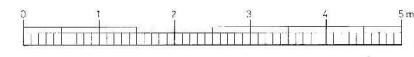


平面図


 一般財団法人 京都伝統建築技術協会 一級建築士事務所 伝統建築研究所 〒606-0805 京都市左京区下鴨森本町15(財)生研ビル内 TEL:075-781-3245 FAX:075-711-2046 京都府知事登録 第(30A)01939号 管理建築士 一級建築士 第331207号 村橋聖一					(整理番号)	(工事名称)	(日付)	(縮尺・単位)	(番号)
						旧萩原家住宅屋根葺替工事	2018.07.00	1/100・mm (A-3)	2
	(設備担当)				(図面名称)	平面図			

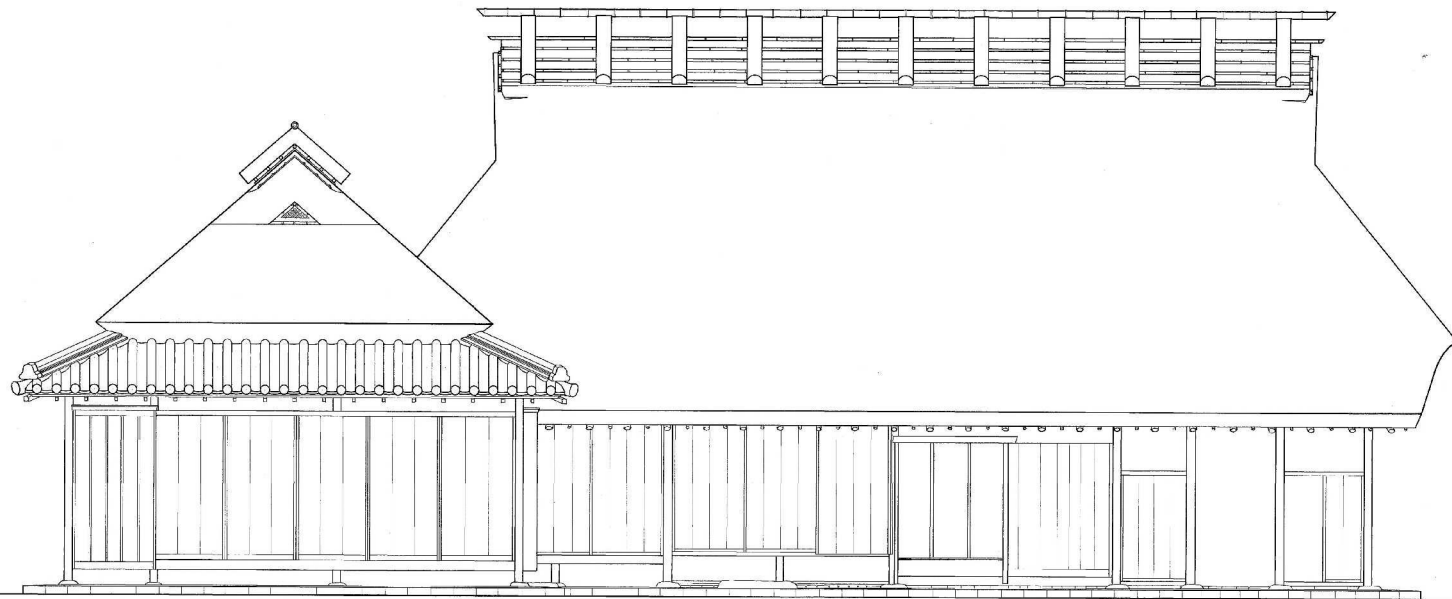


南側立面図

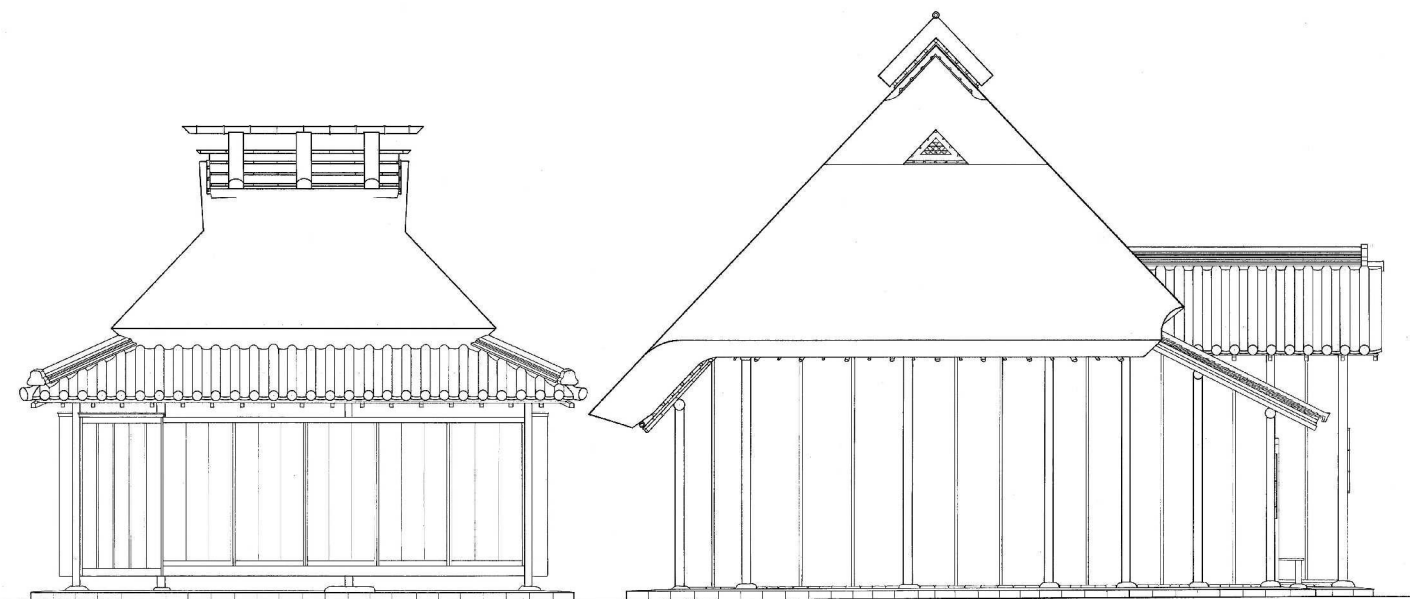

東側立面図

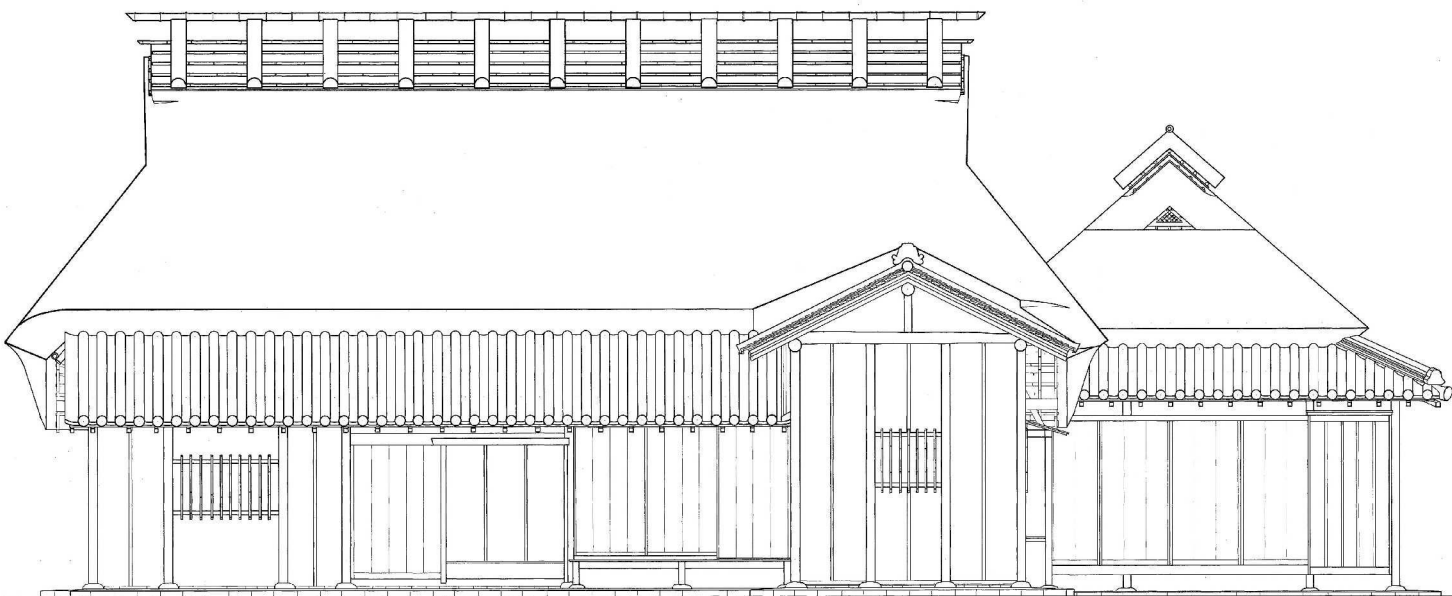

北側立面図

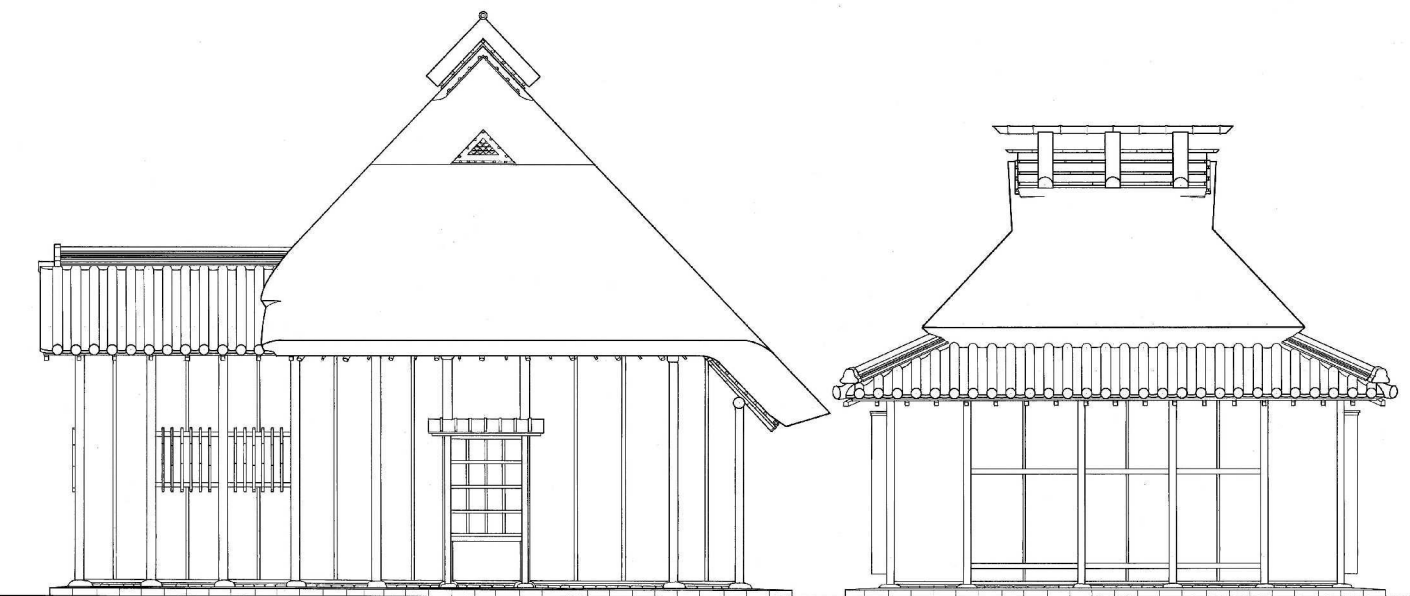

西側立面図



一般財団法人 京都伝統建築技術協会 一級建築士事務所 伝統建築研究所

〒606-0805 京都市左京区下鴨森本町15(財)生研ビル内 TEL:075-781-3245 FAX:075-711-2046
京都府知事登録 第(30A)01939号 管理建築士 一級建築士 第331207号 村橋聖一

(設備担当)

(整理番号)

(工事名称)

旧萩原家住宅屋根葺替工事

(日付)

2018.07.00

(縮尺・単位)


1/100・mm (A-3)

(番号)


3

(図面名称)


立面図

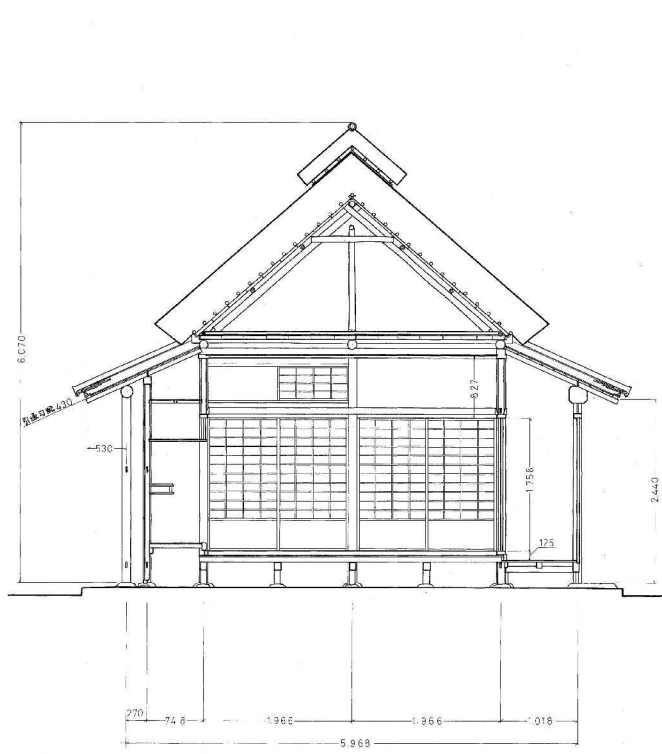



梁間断面図 (旧赤土家)

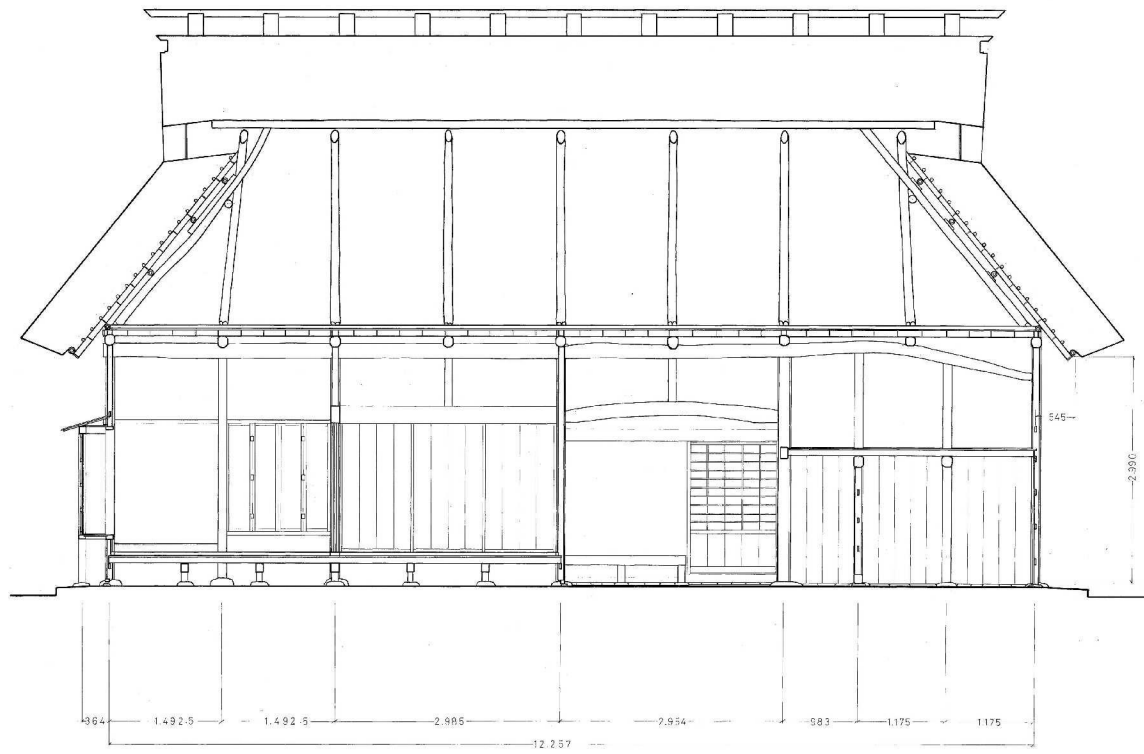


桁行断面図

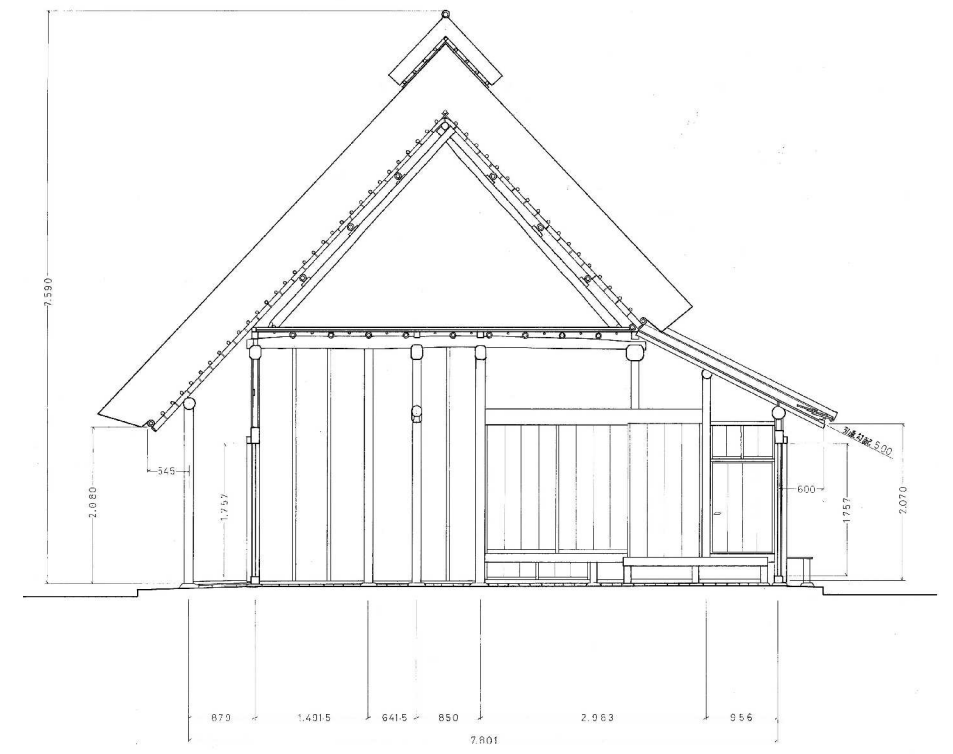


梁間断面図 (土間部)

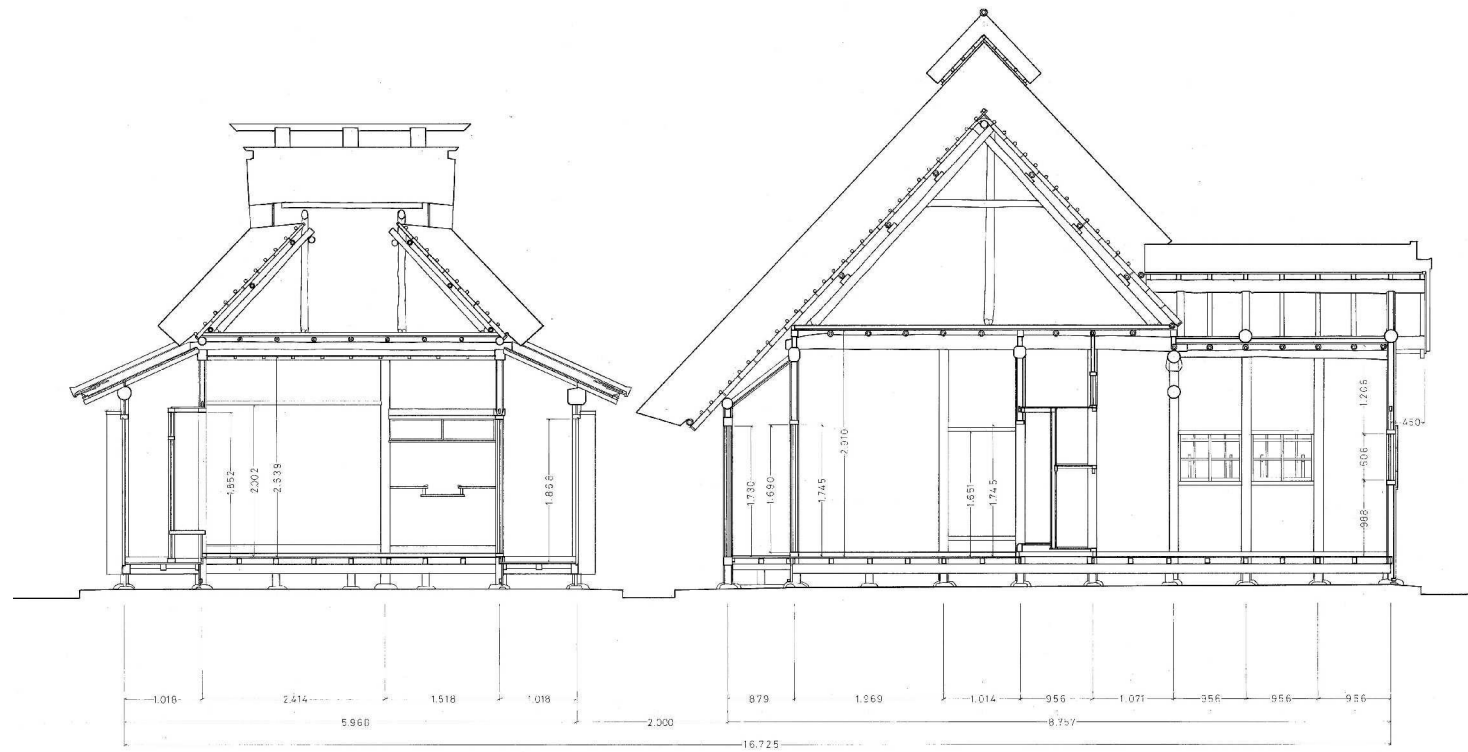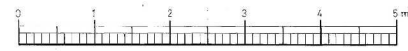

桁行断面図 (旧赤土家)

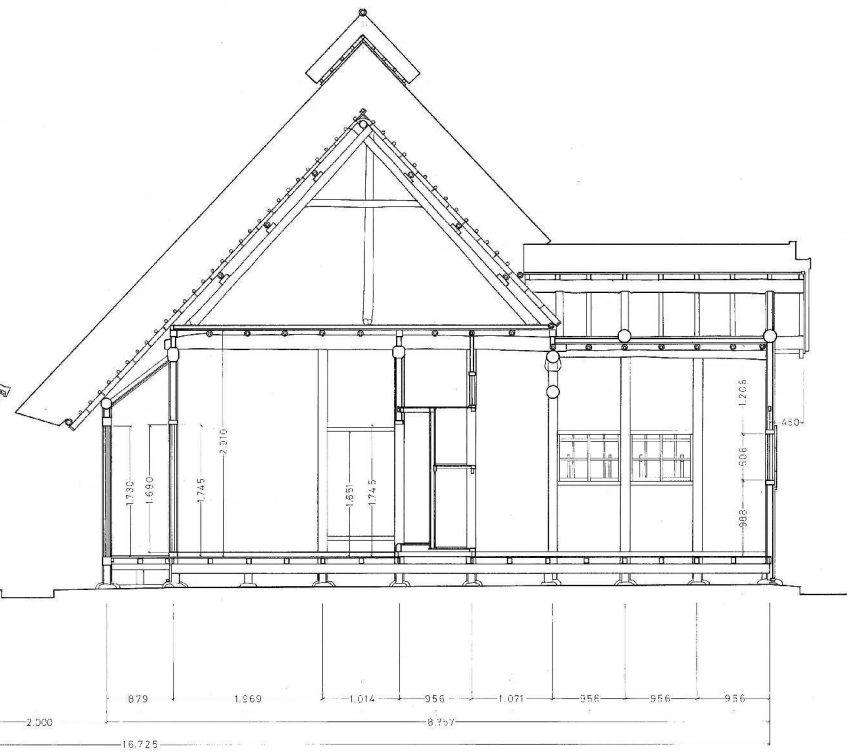


梁間断面図 (座敷部)

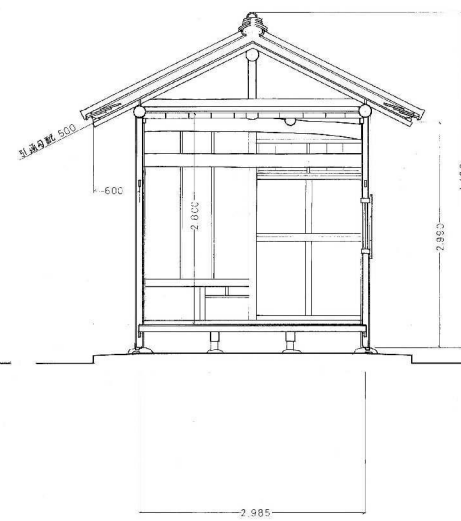

梁間断面図 (突出部)



(整理番号)	(工事名称)	(日付)	(縮尺・単位)	(番号)
	旧萩原家住宅屋根葺替工事	2018.07.00	1/100・mm (A-3)	4
(設備担当)	(図面名称)	断面図		

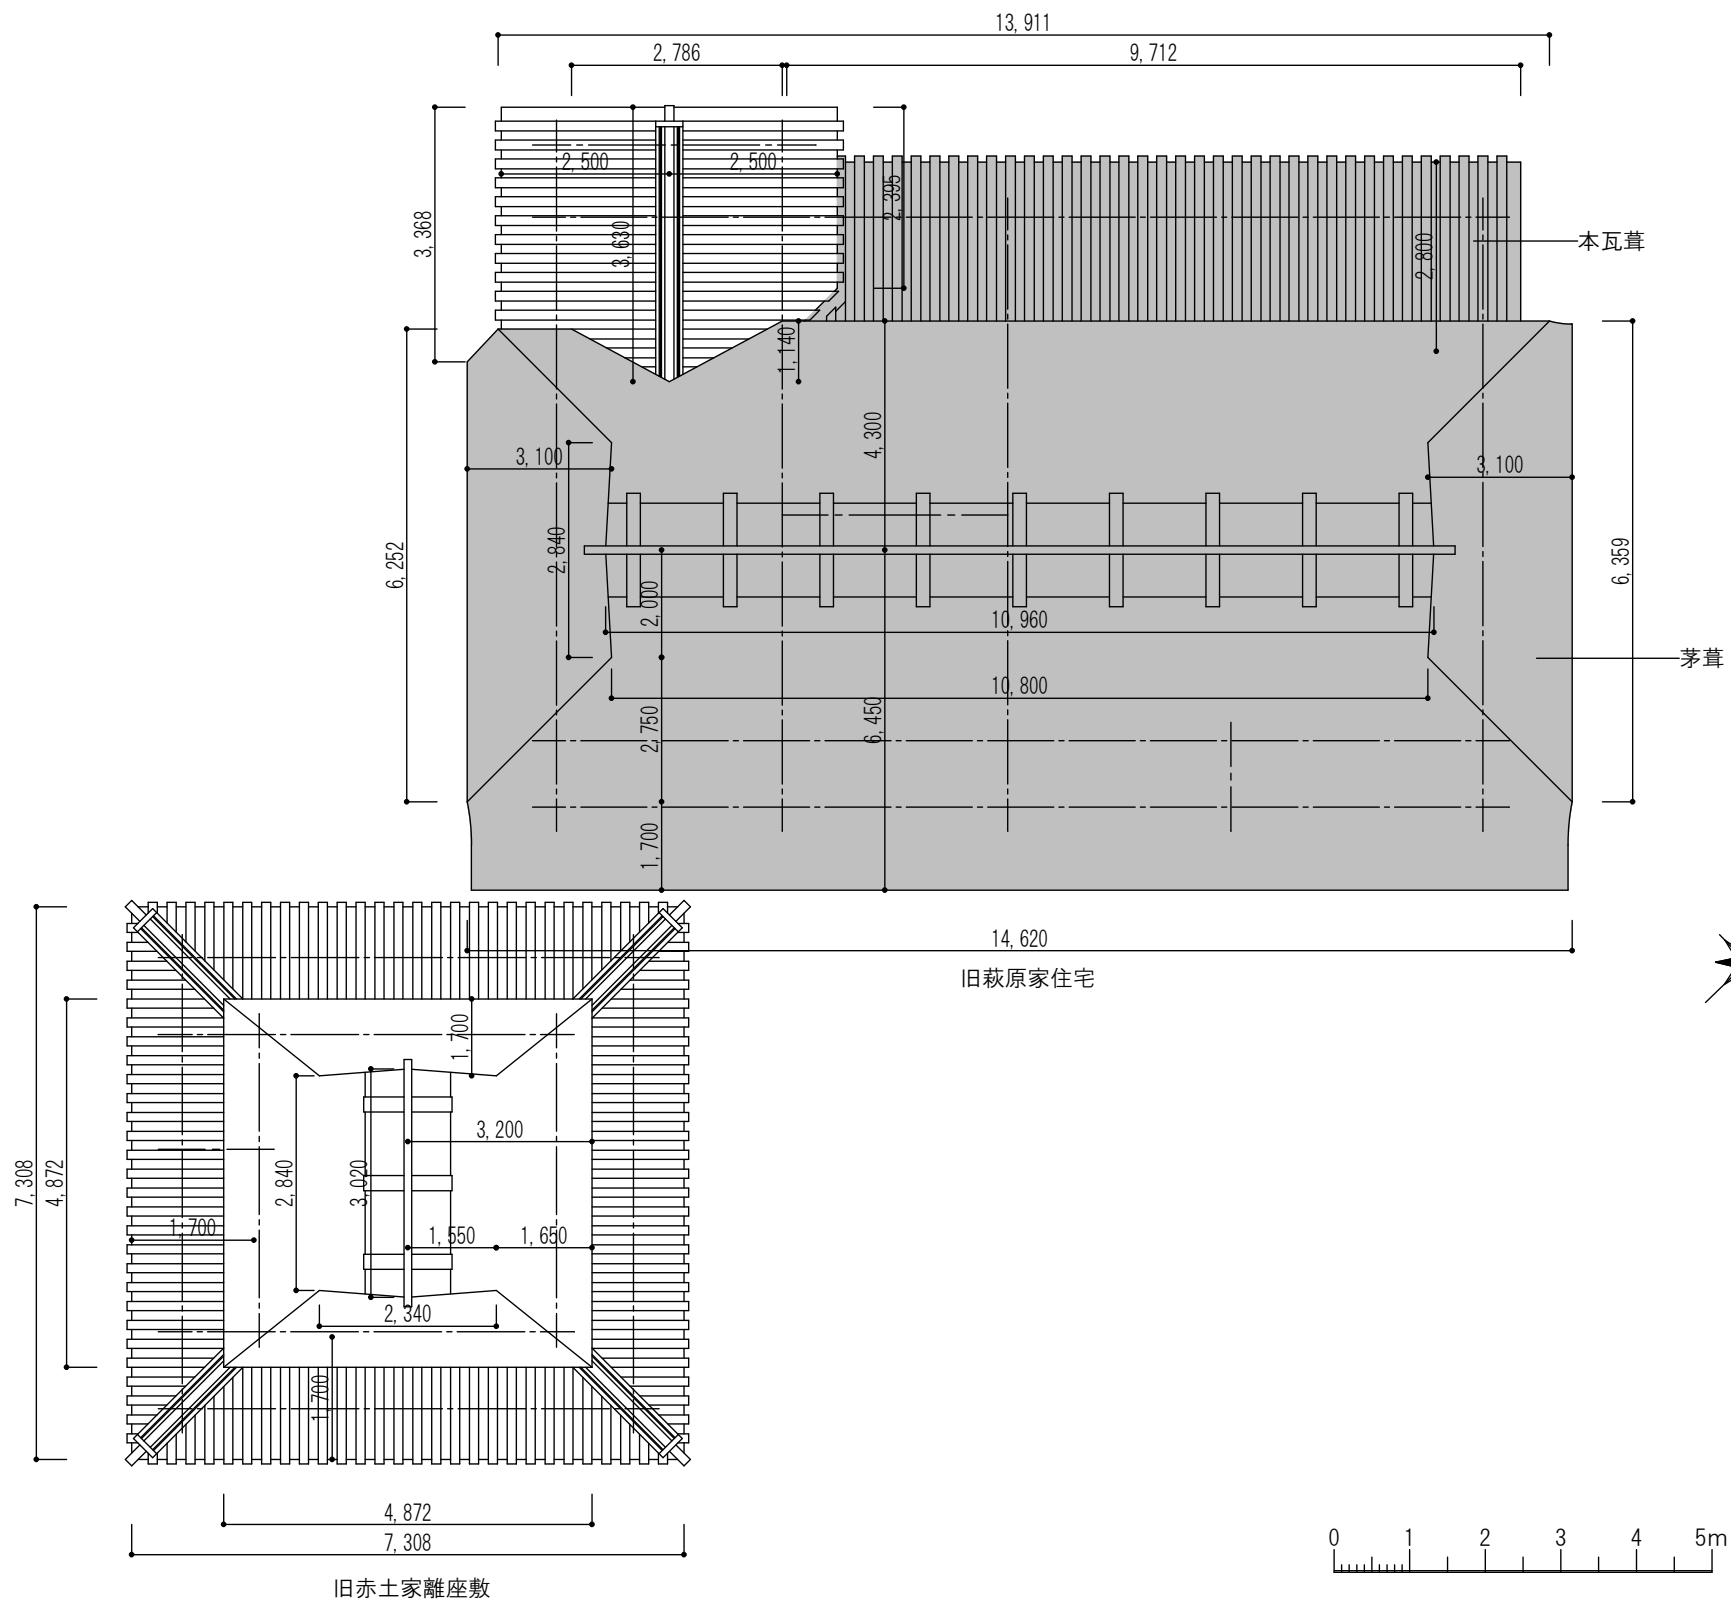

屋根伏図

屋根葺替範囲



一般財団法人 京都伝統建築技術協会 一級建築士事務所 伝統建築研究所

〒606-0805 京都市左京区下鴨森本町15(財)生研ビル内 TEL:075-781-3245 FAX:075-711-2046
京都府知事登録 第(30A)01939号 管理建築士 一級建築士 第331207号 村橋聖一

(設備担当)

(整理番号)

(工事名称)

旧萩原家住宅屋根葺替工事

(日付)

2018.07.00

(縮尺・単位)



1/100・mm (A-3)

(番号)

5


(図面名称)

屋根伏図

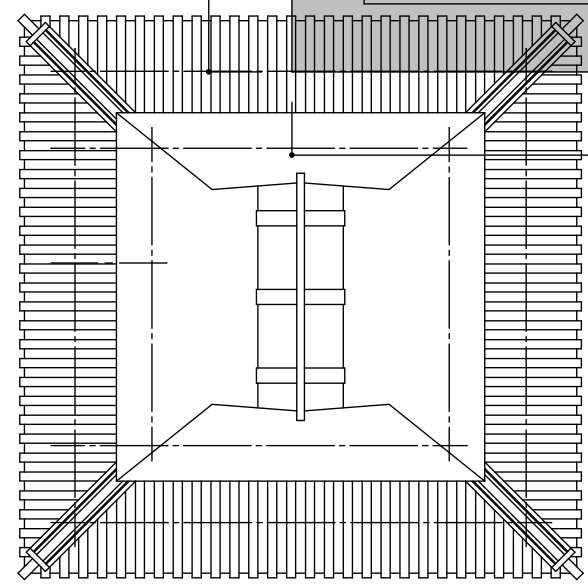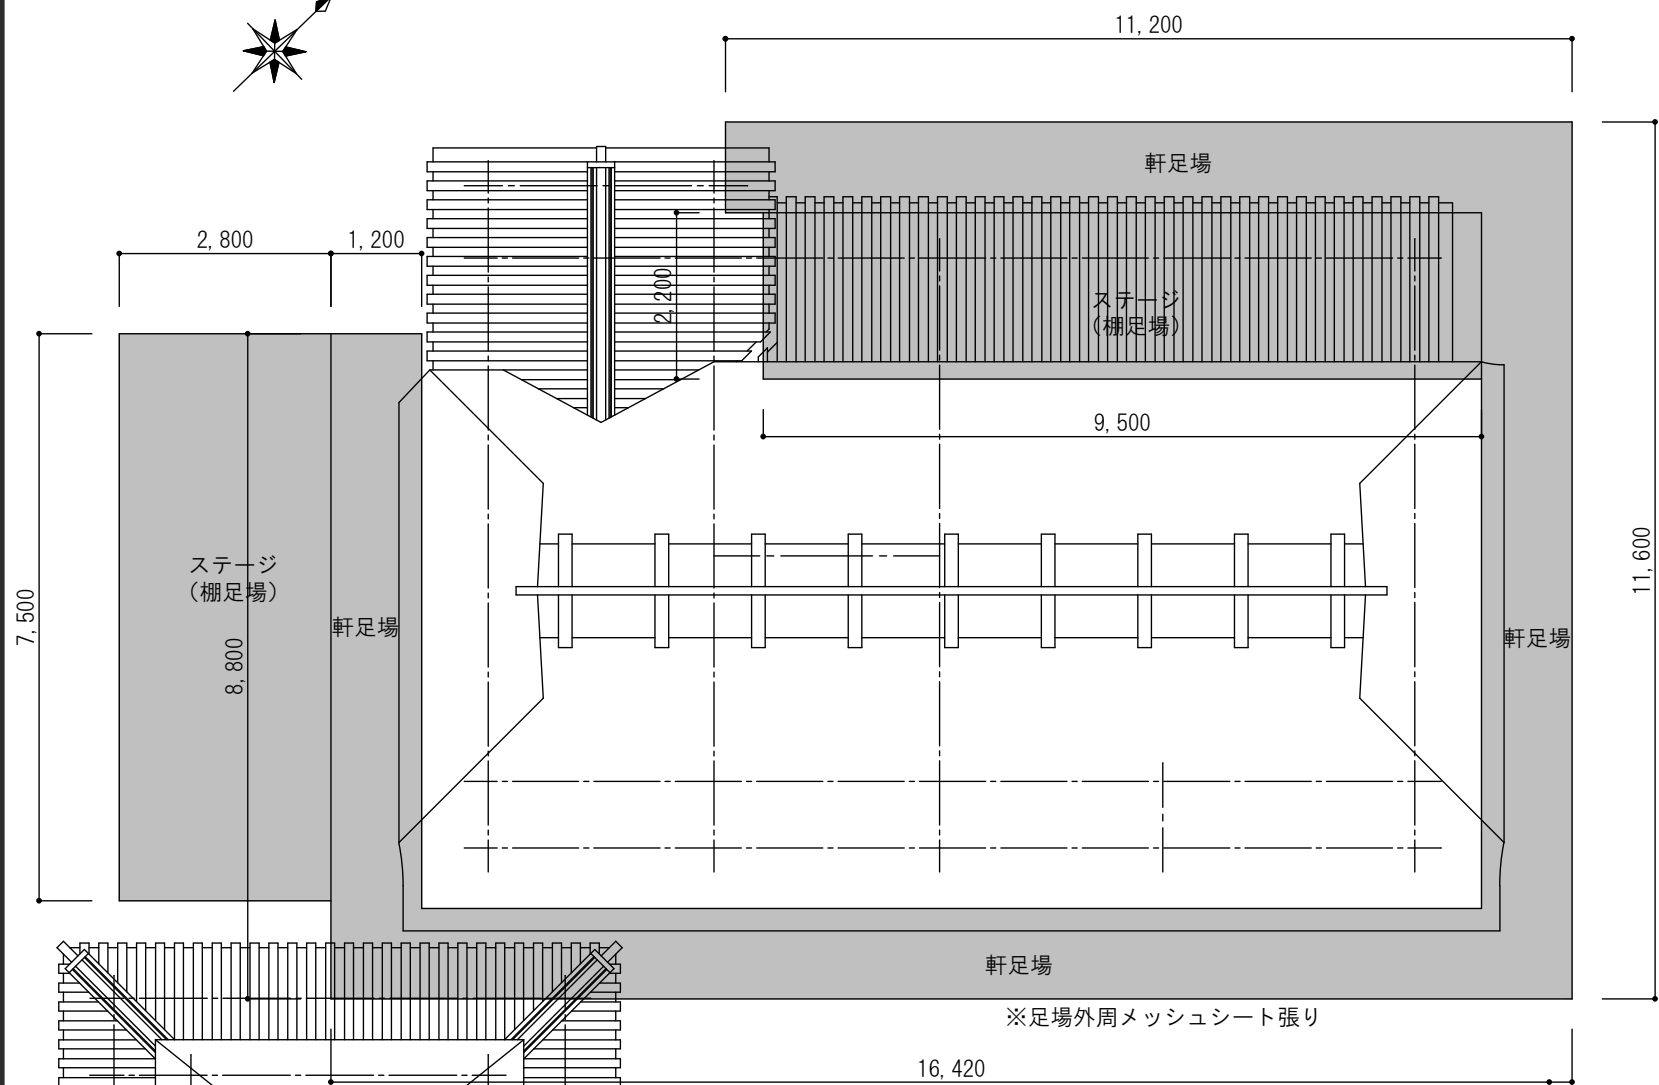


旧赤土家離座敷

屋根伏図

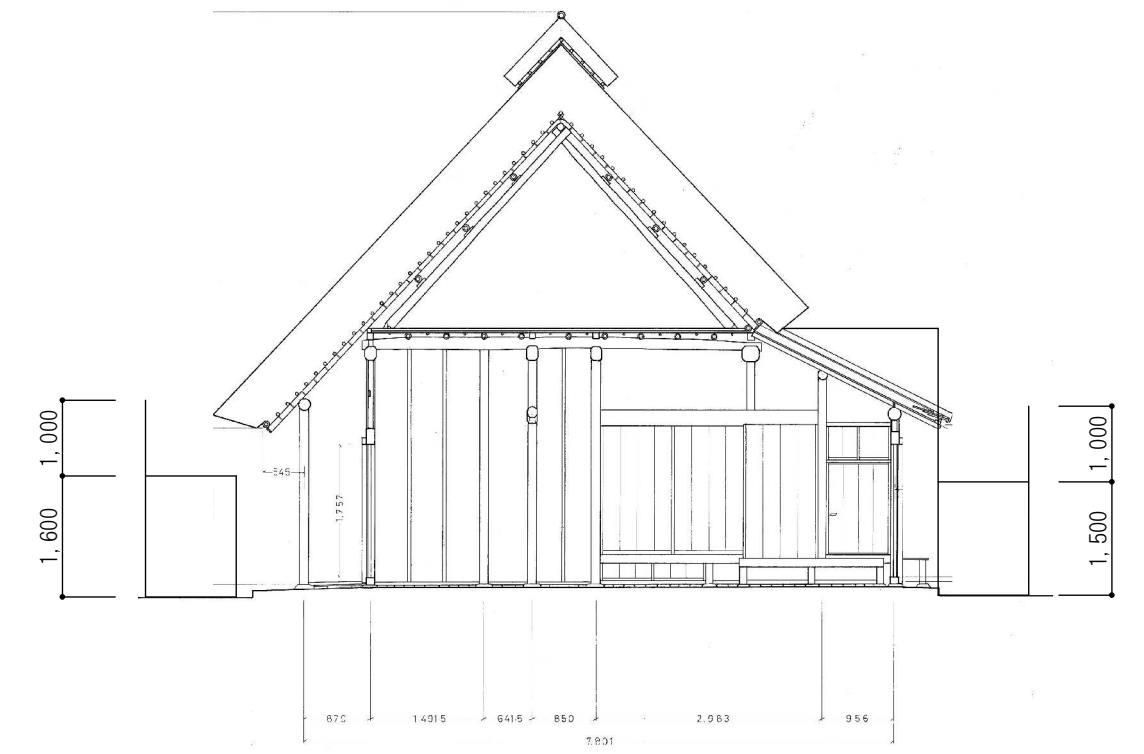


梁間断面図 (土間部)

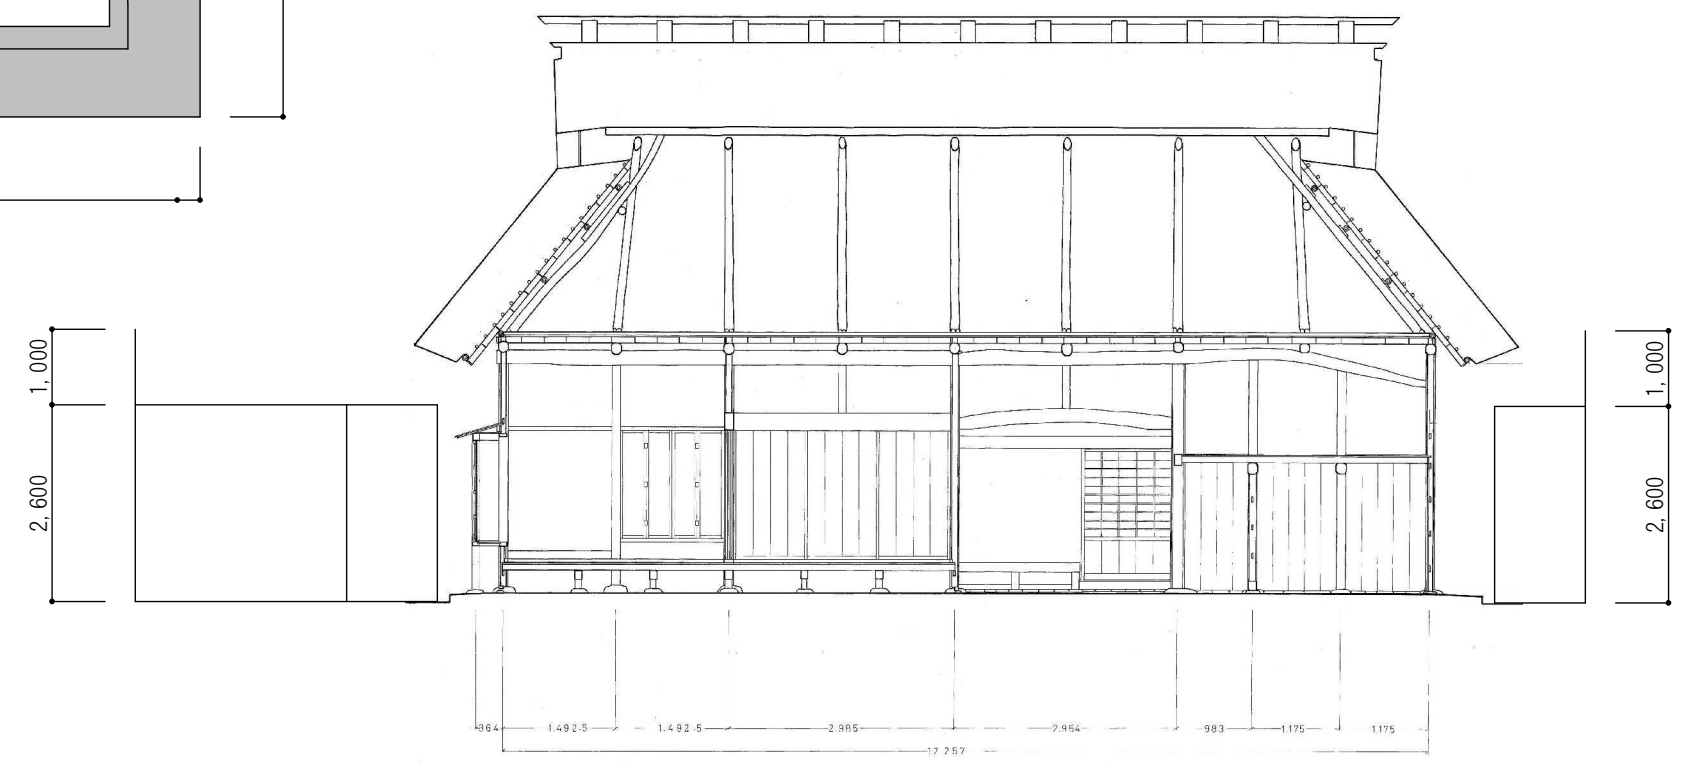

桁行断面図

旧萩原家住宅

 一般財団法人 京都伝統建築技術協会 一級建築士事務所 伝統建築研究所 〒606-0805 京都市左京区下鴨森本町15(財)生研ビル内 TEL:075-781-3245 FAX:075-711-2046 京都府知事登録 第(30A)01939号 管理建築士 一級建築士 第331207号 村橋聖一	(整理番号)	(工事名称)	(日付)	(縮尺・単位)	(番号)
	(設備担当)	旧萩原家住宅屋根葺替工事	2018.07.00	1/100・mm (A-3)	6
		(図面名称)			
		仮設計画図			