





配置図 S=1/1500

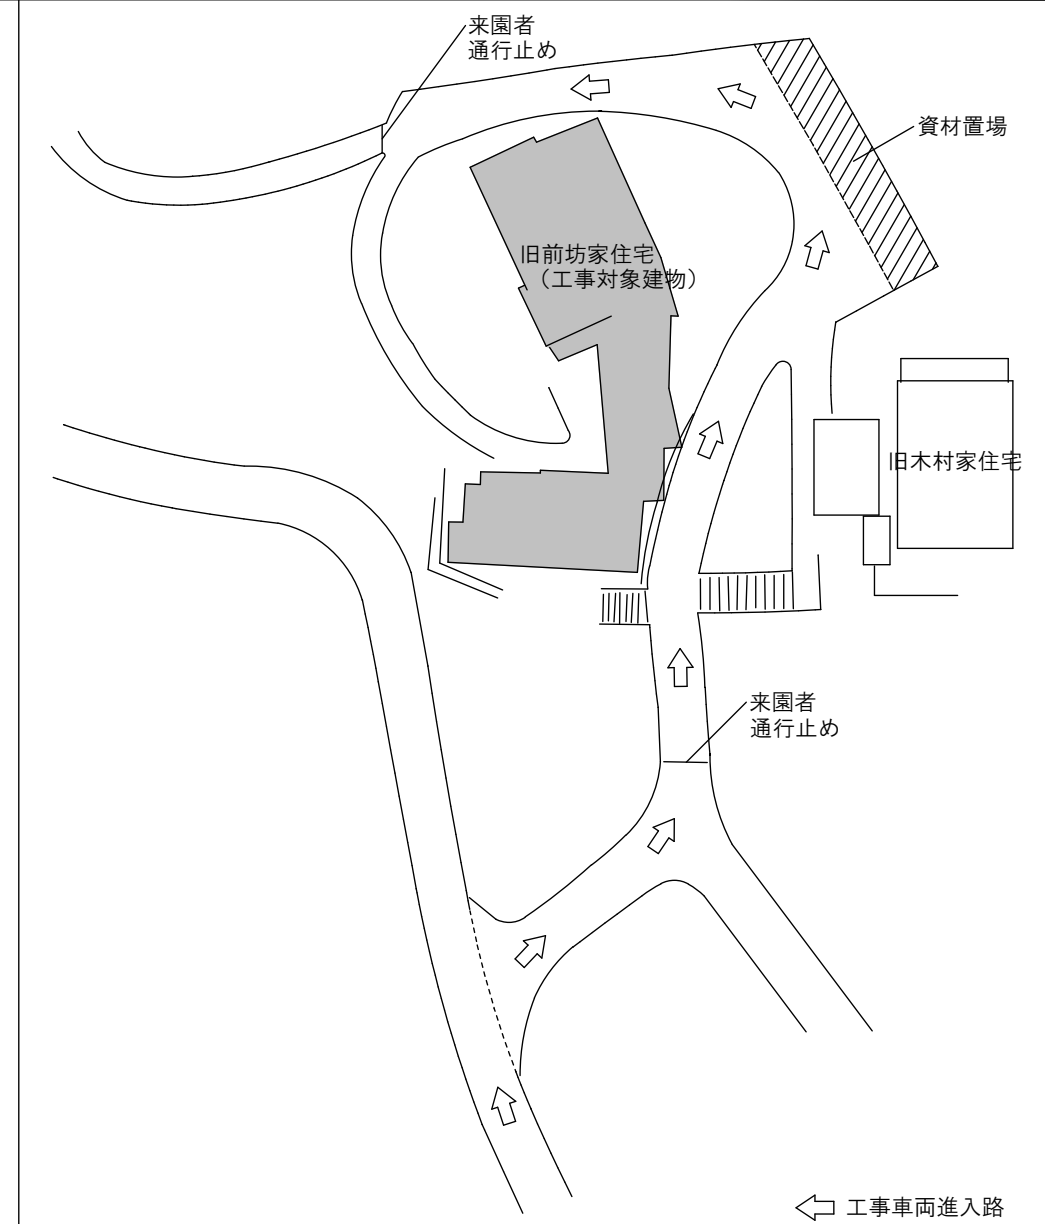

配置図 S=1/600

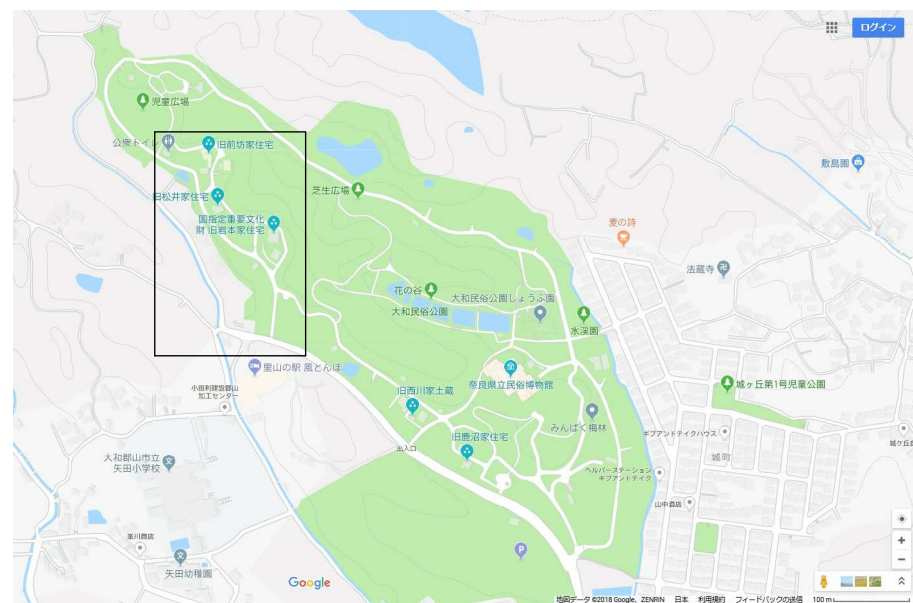

付近見取図 (奈良県立民俗博物館)



一般財団法人 京都伝統建築技術協会 一級建築士事務所 伝統建築研究所

〒606-0805 京都市左京区下鴨森本町15(財)生研ビル内 TEL:075-781-3245 FAX:075-711-2046  
京都府知事登録 第(30A)01939号 管理建築士 一級建築士 第331207号 村橋聖一

(設備担当)

(整理番号)

(工事名称)

旧前坊家住宅屋根葺替工事

(日付)

2019.07.00

(縮尺・単位)


1/1500・mm (A-3)  
1/600・mm (A-3)

(番号)

1

(図面名称)

付近見取図・配置図

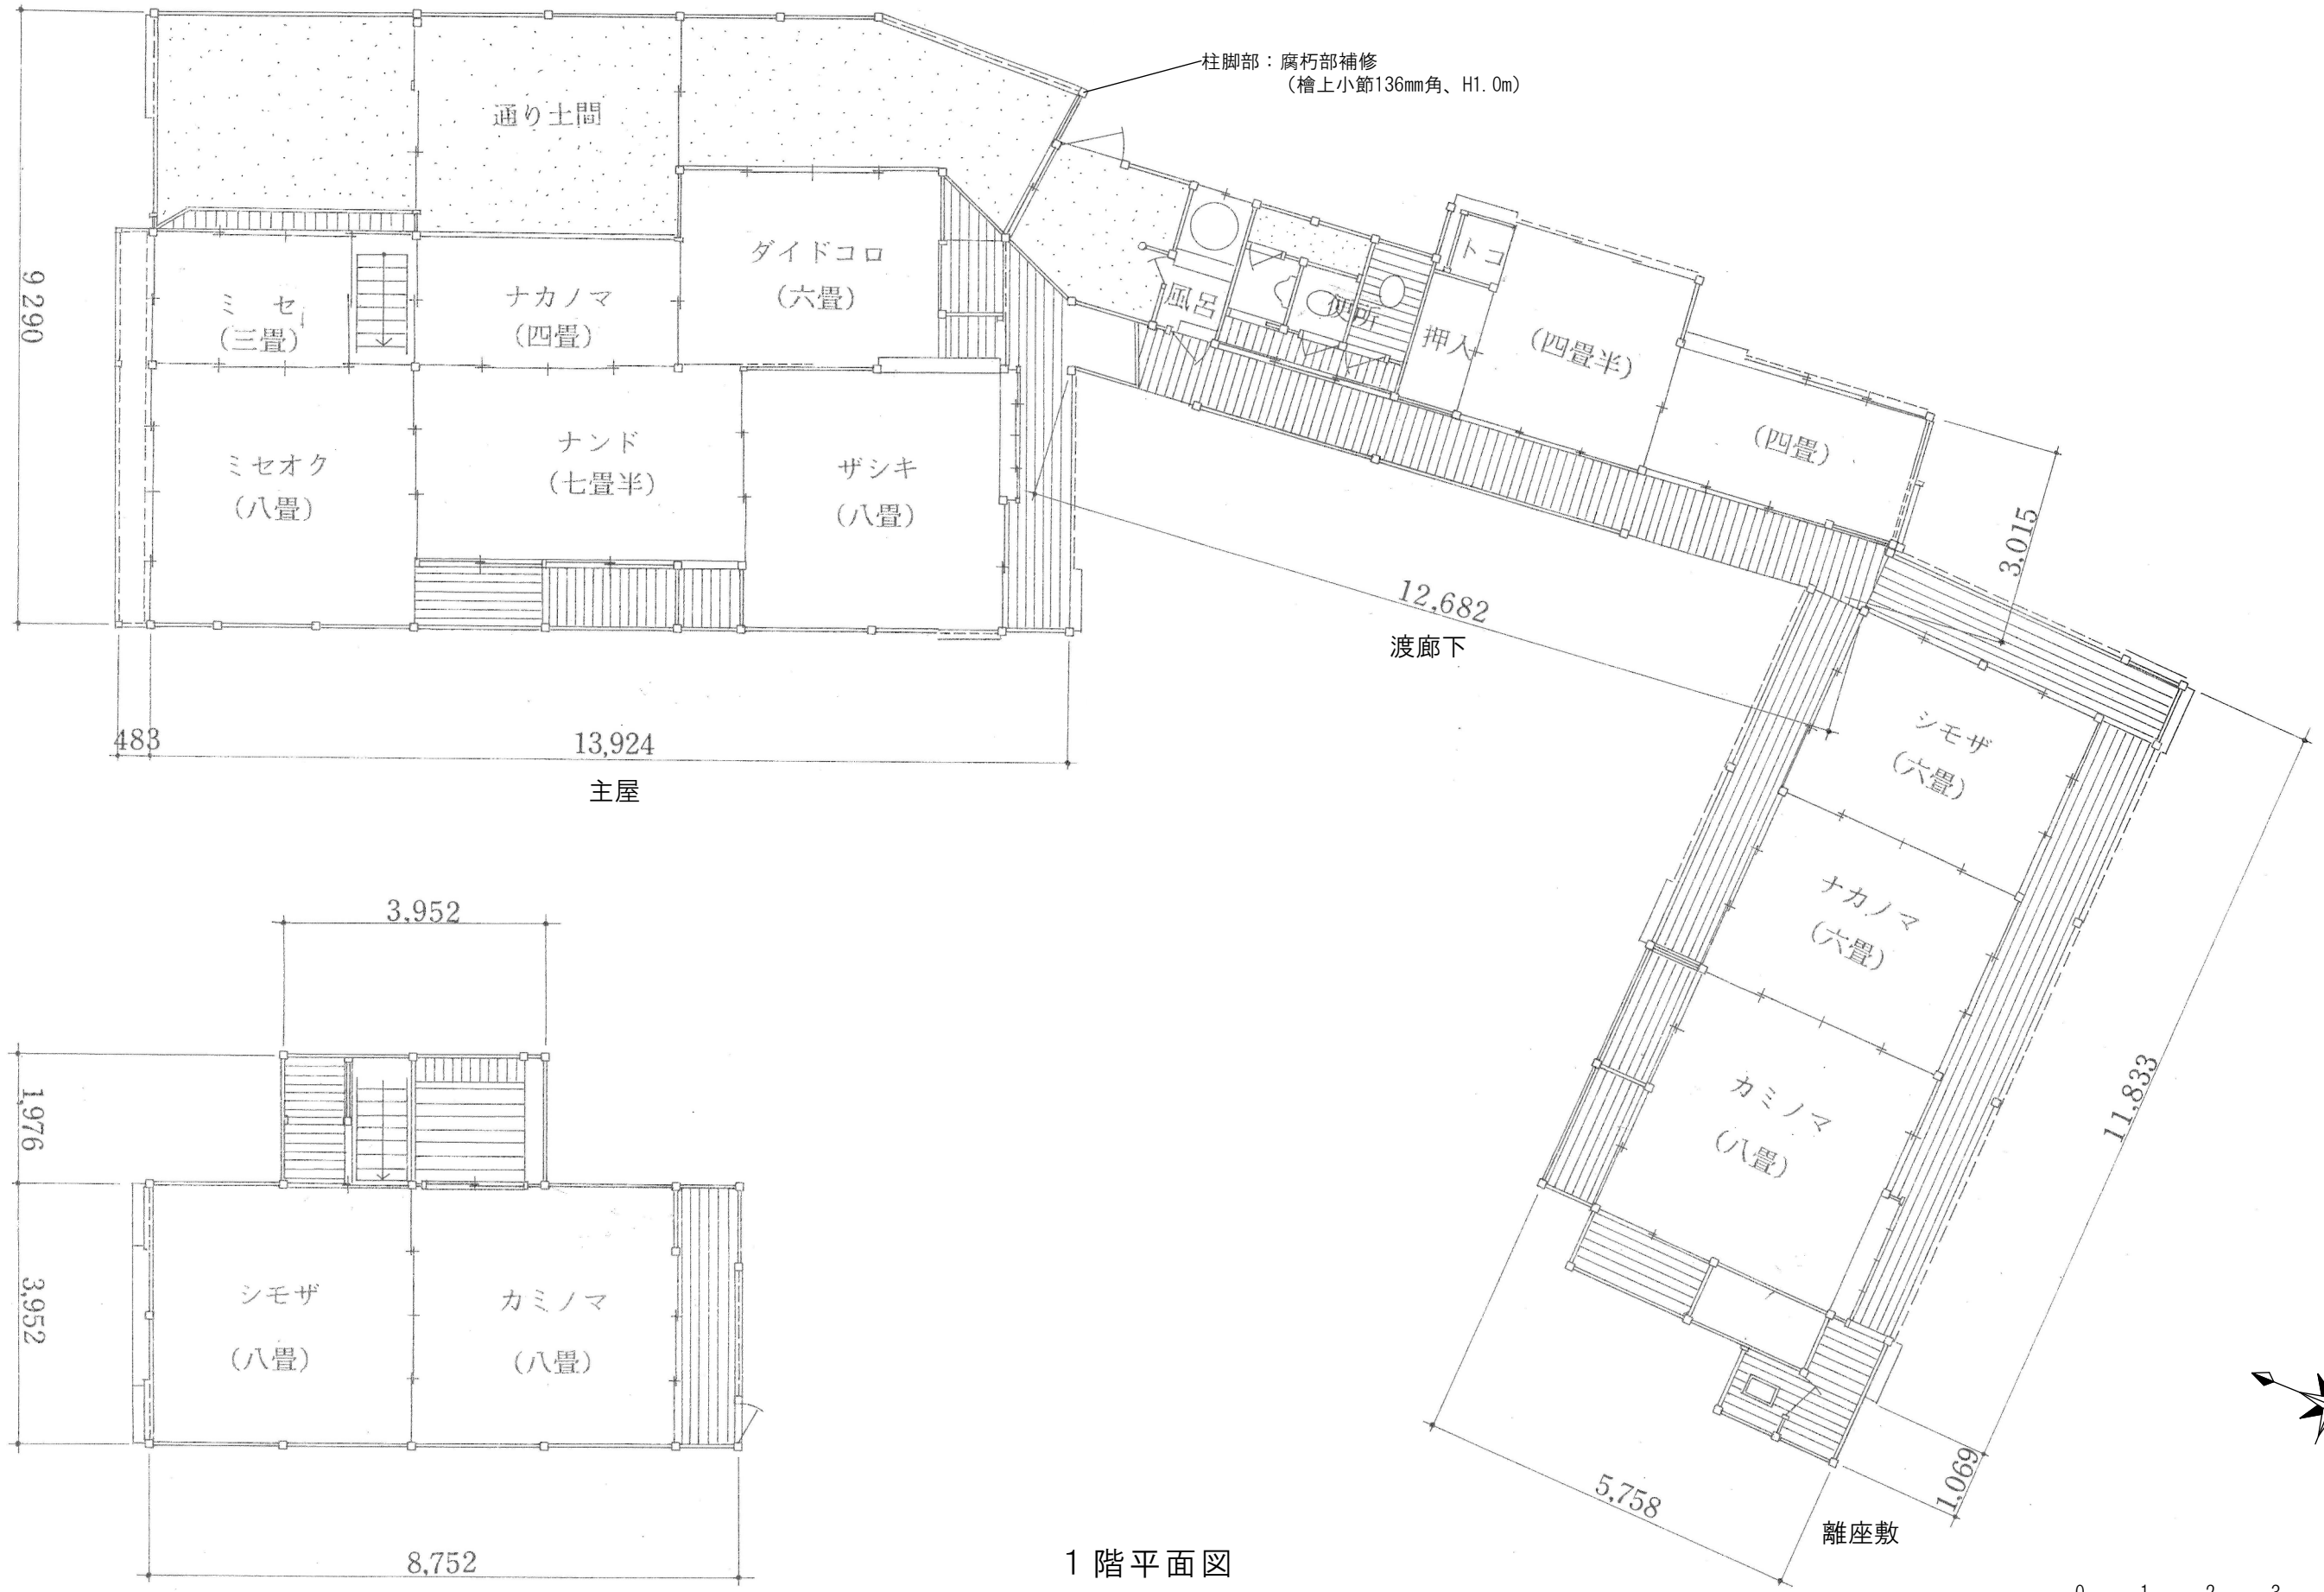

一般財団法人 京都伝統建築技術協会 一級建築士事務所 伝統建築研究所

〒606-0805 京都市左京区下鴨森本町15(財)生研ビル内 TEL:075-781-3245 FAX:075-711-2046  
京都府知事登録 第(30A)01939号 管理建築士 一級建築士 第331207号 村橋聖一

(設備担当)

(整理番号)

(工事名称)

旧前坊家住宅屋根葺替工事

(日付)

2019.07.00

(縮尺・単位)


1/100・mm (A-3)

(番号)

2

(図面名称)


平面図

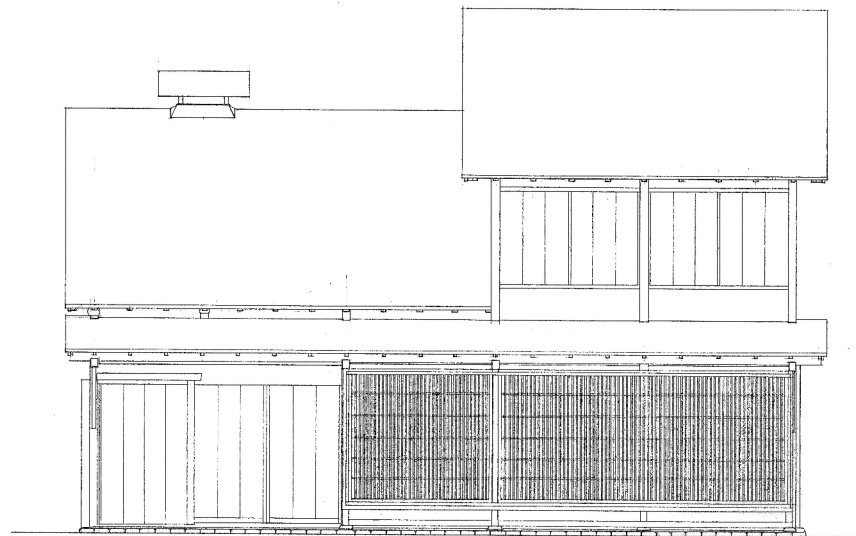


主屋北側立面図



主屋西側立面図

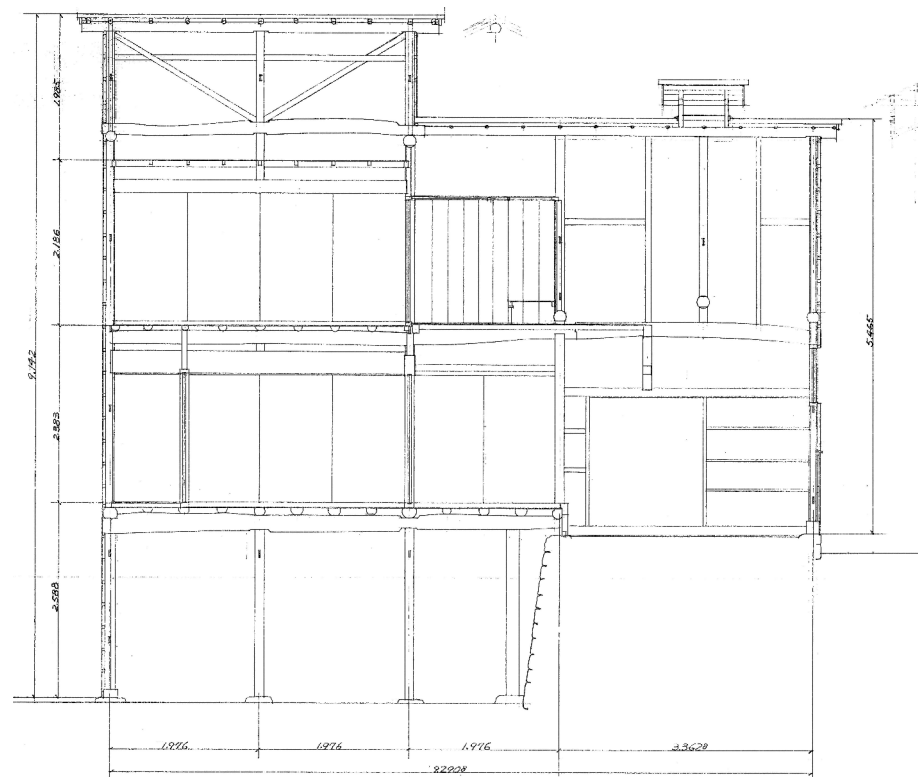

主屋桁行断面図

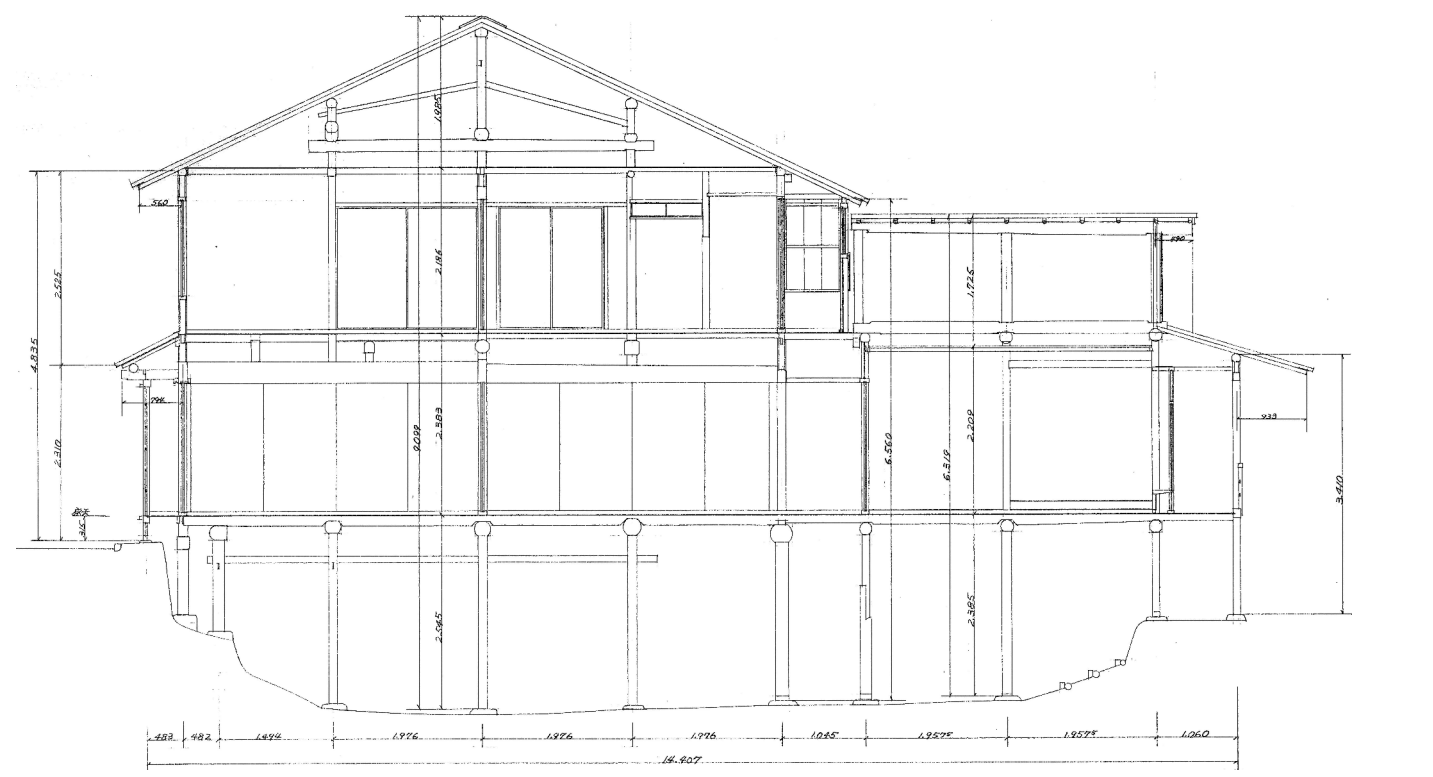

主屋梁間断面図



一般財団法人 京都伝統建築技術協会 一級建築士事務所 伝統建築研究所

〒606-0805 京都市左京区下鴨森本町15(財)生研ビル内 TEL:075-781-3245 FAX:075-711-2046  
京都府知事登録 第(30A)01939号 管理建築士 一級建築士 第331207号 村橋聖一

(設備担当)

(整理番号)

(工事名称)

旧前坊家住宅屋根葺替工事

(日付)

2019.07.00

(縮尺・単位)


1/100・mm (A-3)

(番号)


3

(図面名称)


主屋 立面図・断面図

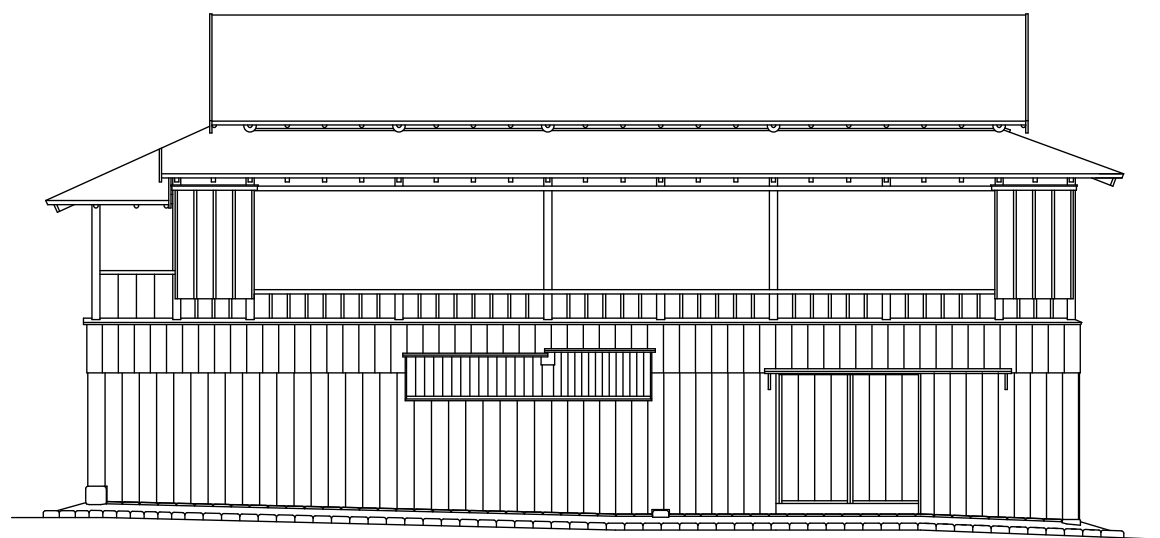


離座敷南側立面図

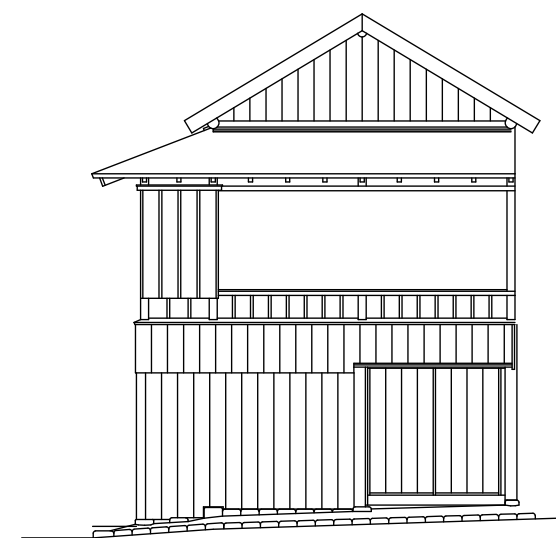

離座敷東側立面図

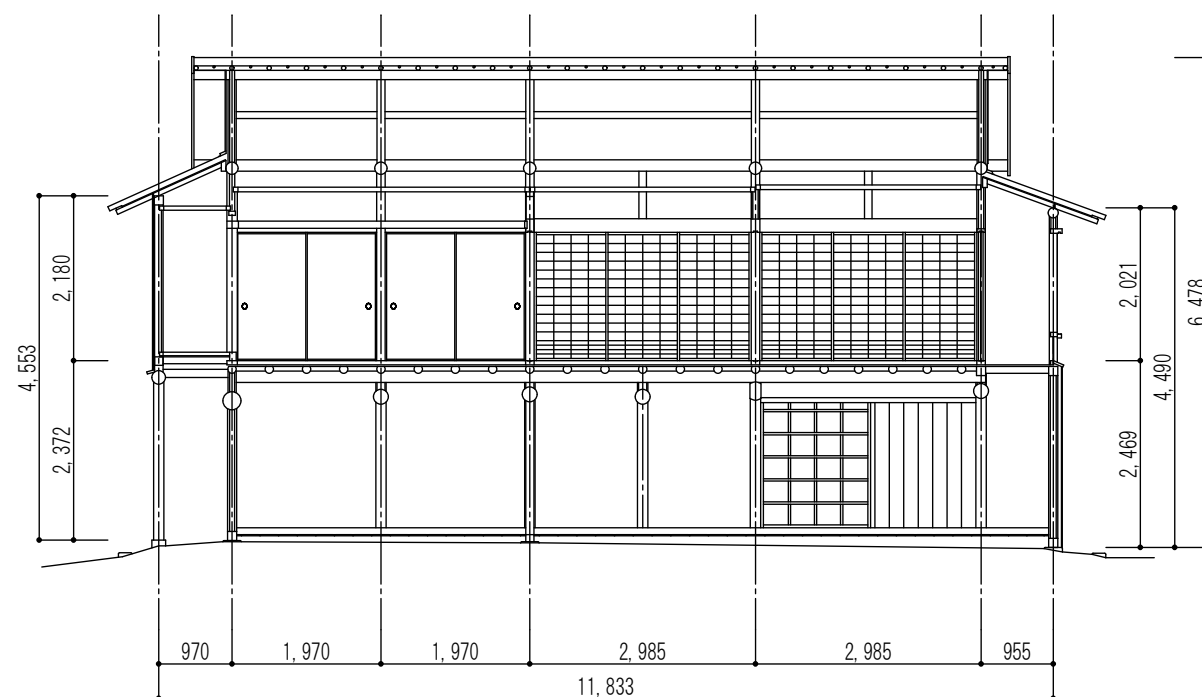

離座敷桁行断面図

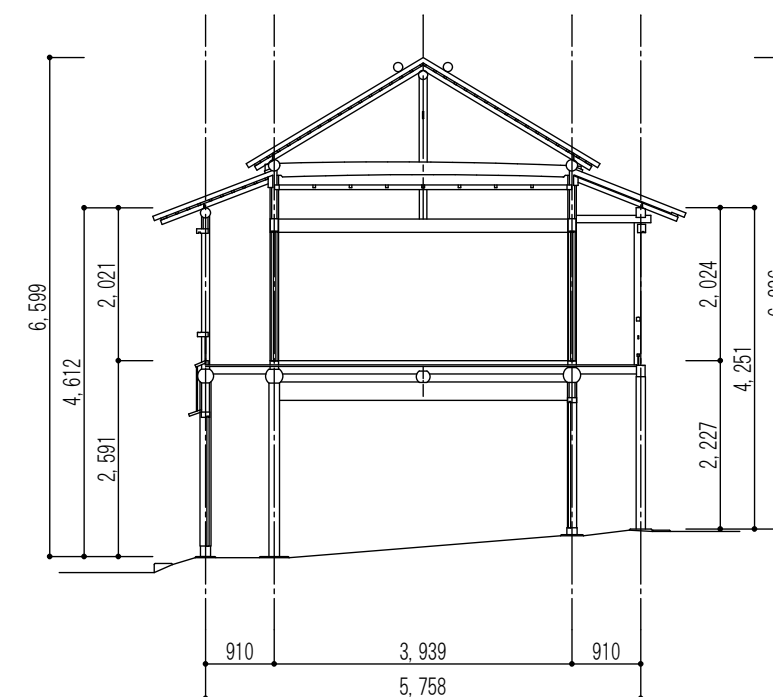

離座敷梁間断面図



一般財団法人 京都伝統建築技術協会 一級建築士事務所 伝統建築研究所  
 〒606-0805 京都市左京区下鴨森本町15(財)生研ビル内 TEL:075-781-3245 FAX:075-711-2046  
 京都府知事登録 第(30A)01939号 管理建築士 一級建築士 第331207号 村橋聖一

(設備担当)

(整理番号)

(工事名称)

旧前坊家住宅屋根葺替工事

(日付)

2019.07.00

(縮尺・単位)


1/100・mm (A-3)

(番号)

4

(図面名称)

離座敷 立面図・断面図

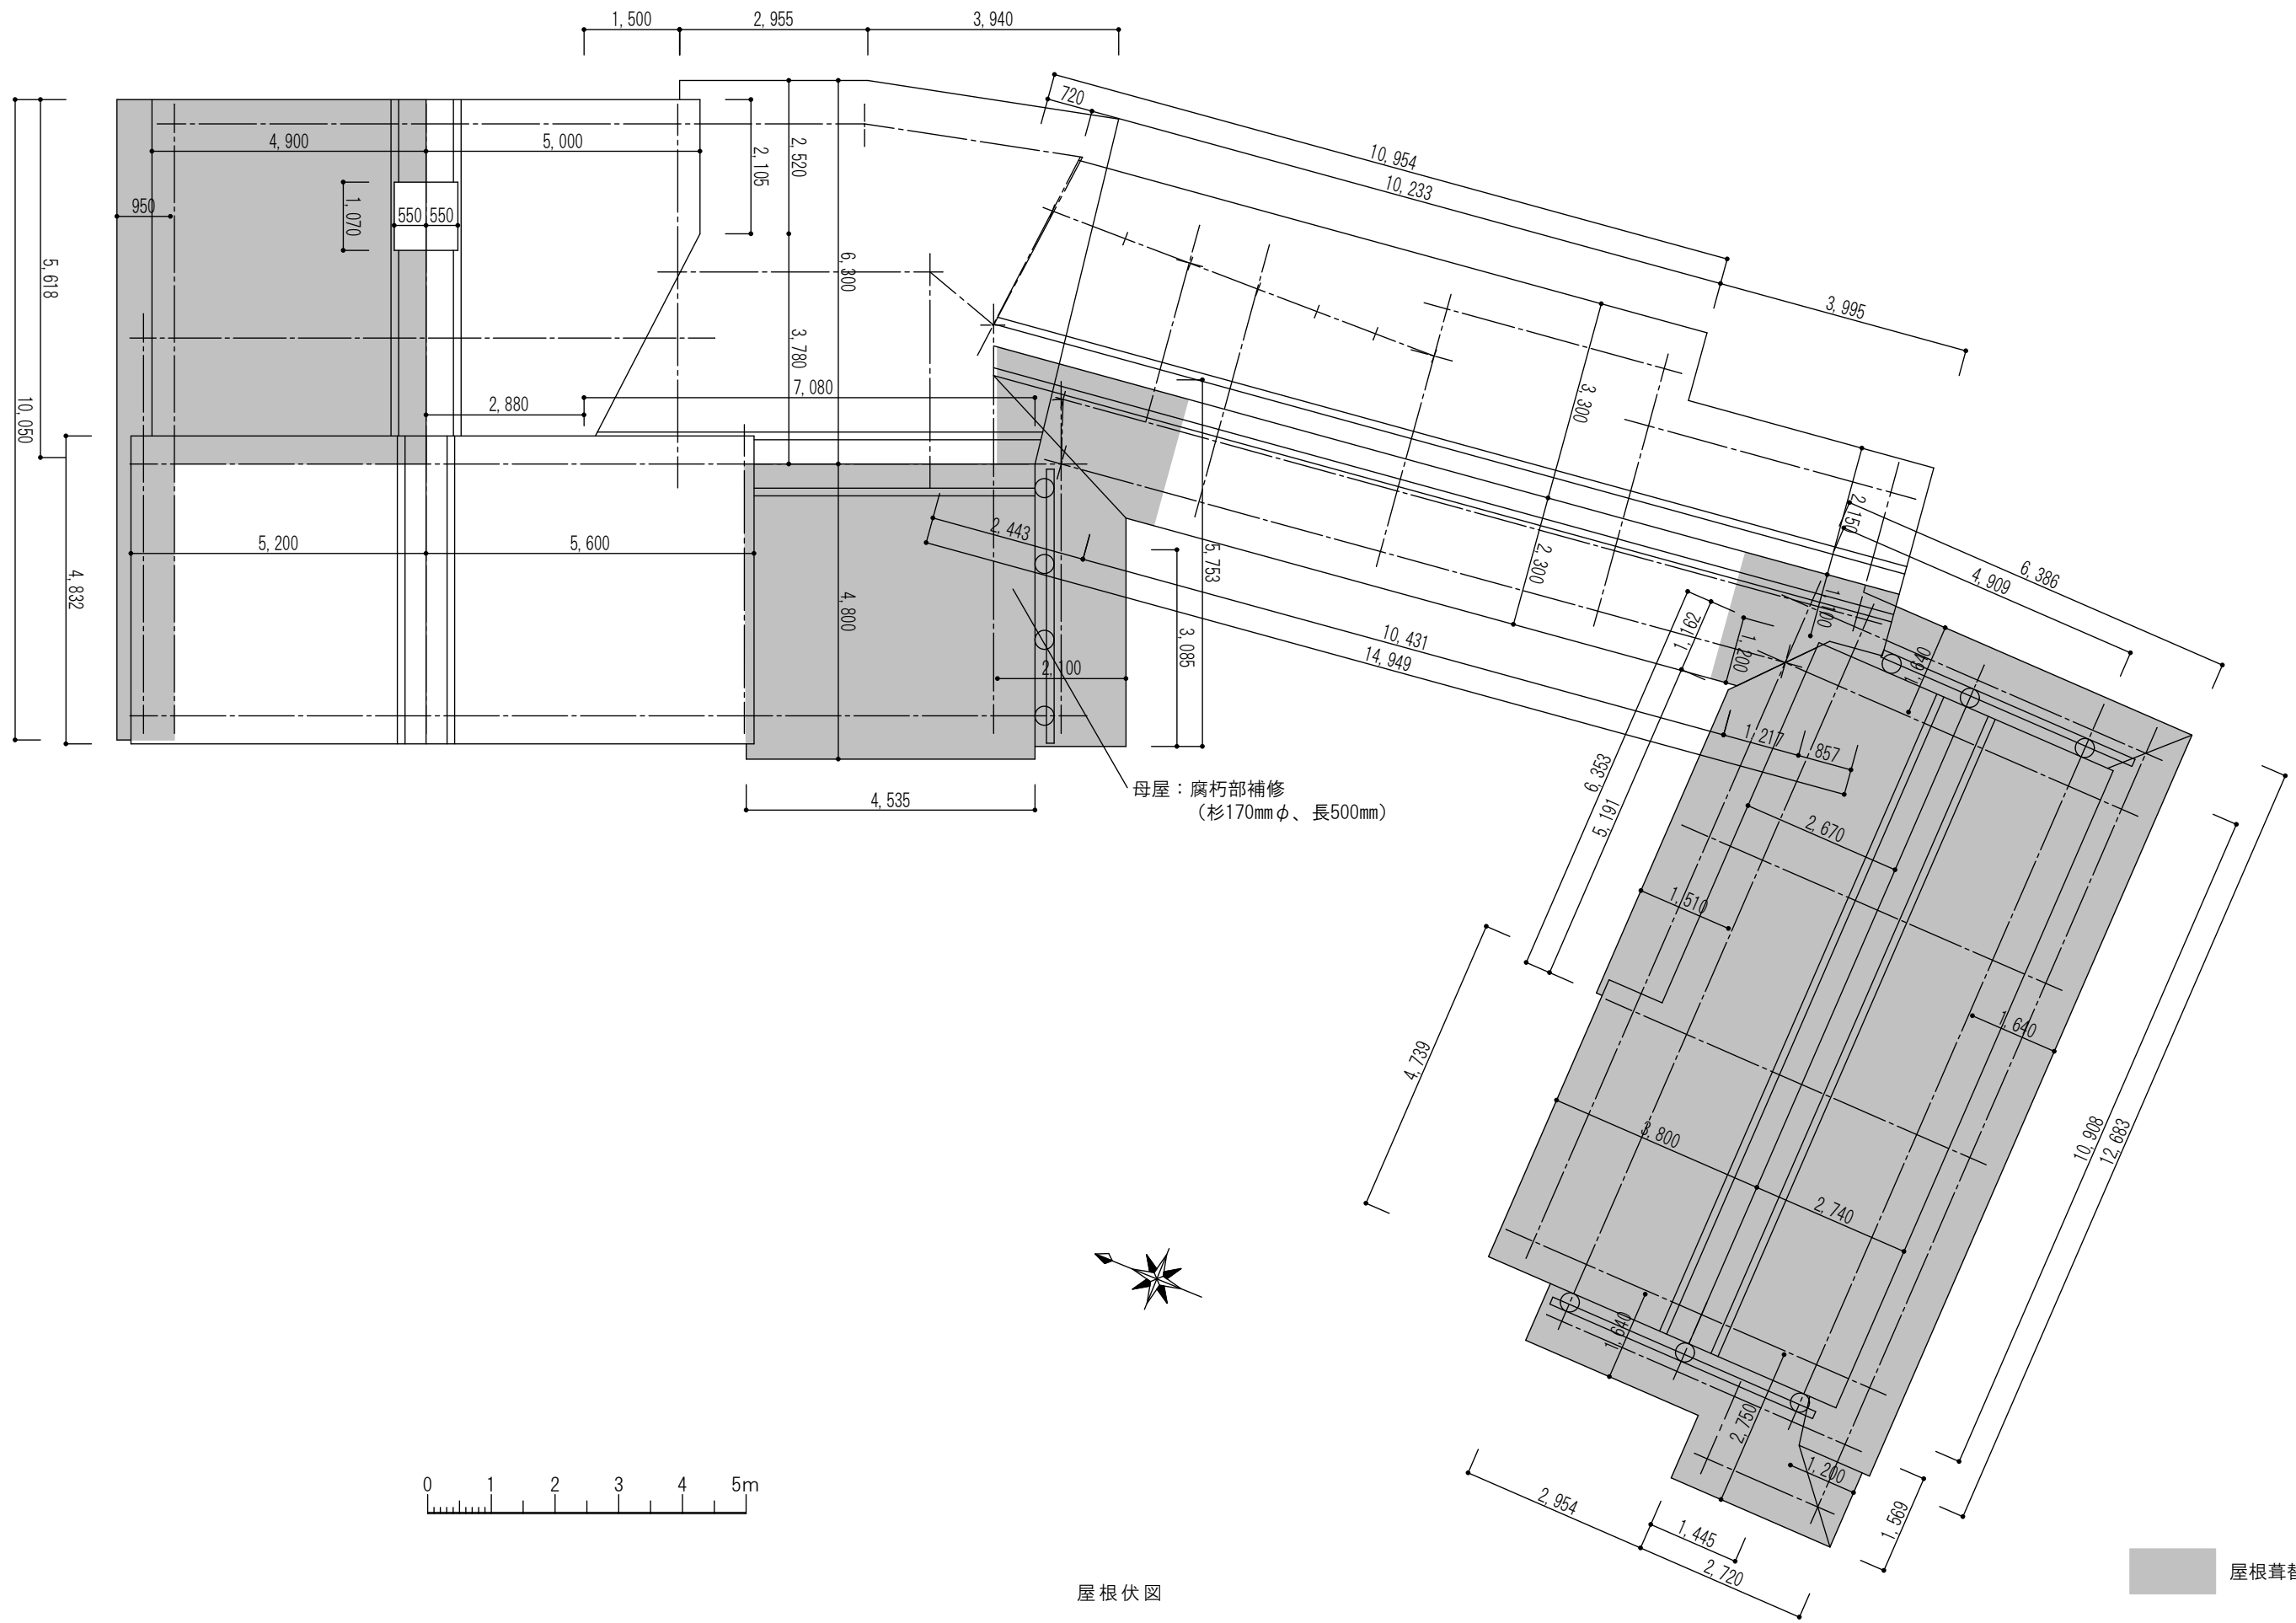

屋根伏図



一般財団法人 京都伝統建築技術協会 一級建築士事務所 伝統建築研究所

〒606-0805 京都市左京区下鴨森本町15(財)生研ビル内 TEL:075-781-3245 FAX:075-711-2046  
京都府知事登録 第(30A)01939号 管理建築士 一級建築士 第331207号 村橋聖一

(設備担当)

(整理番号)

(工事名称)

旧前坊家住宅屋根葺替工事

(日付)

2019.07.00

(縮尺・単位)


1/100・mm (A-3)

(番号)


5

(図面名称)


屋根伏図

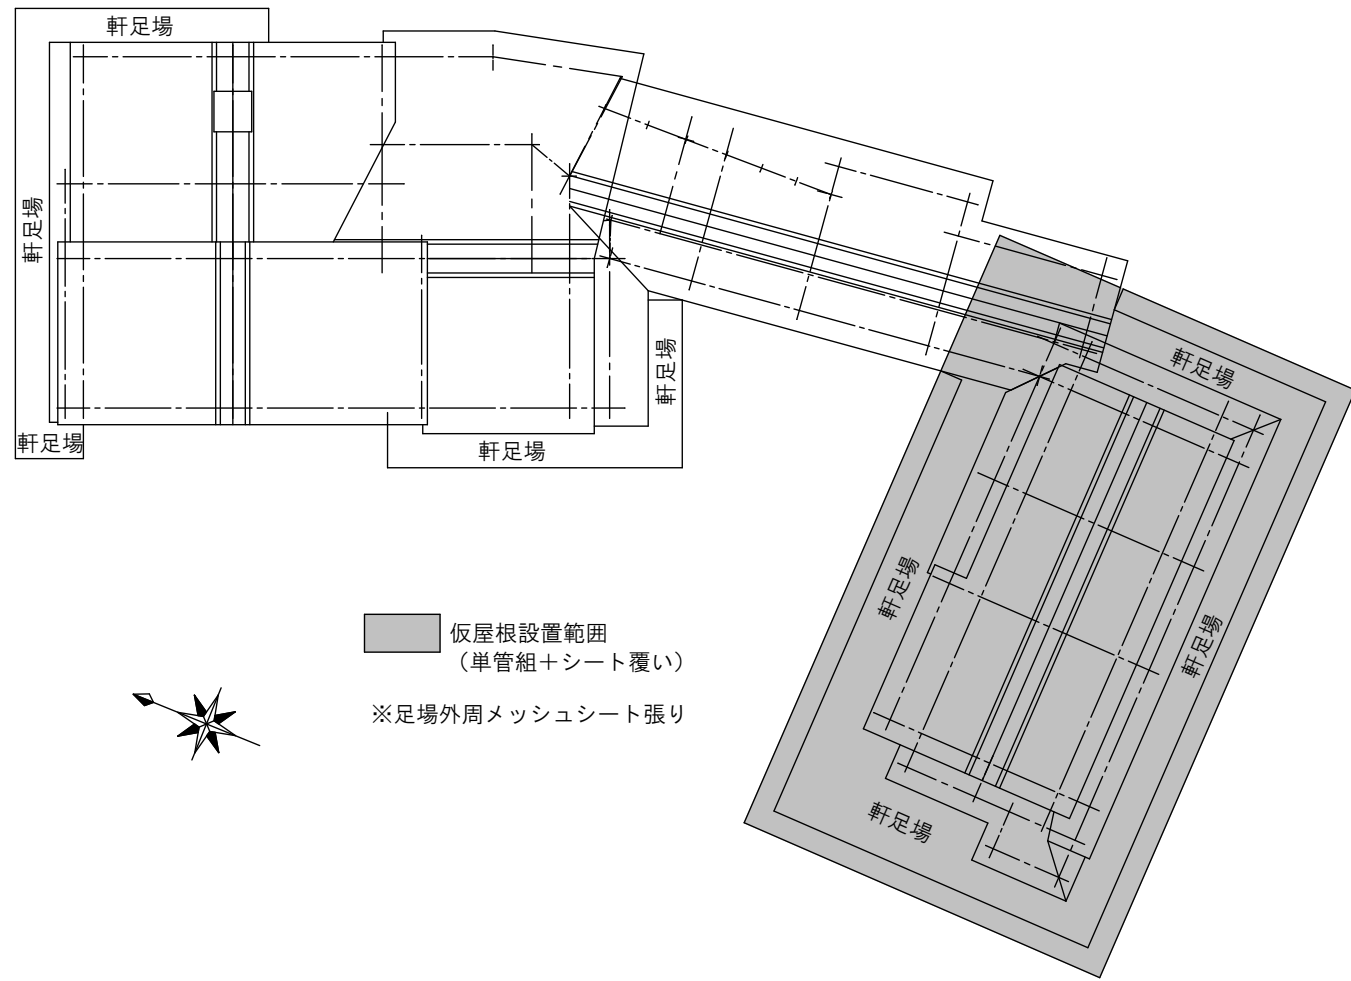


平面図

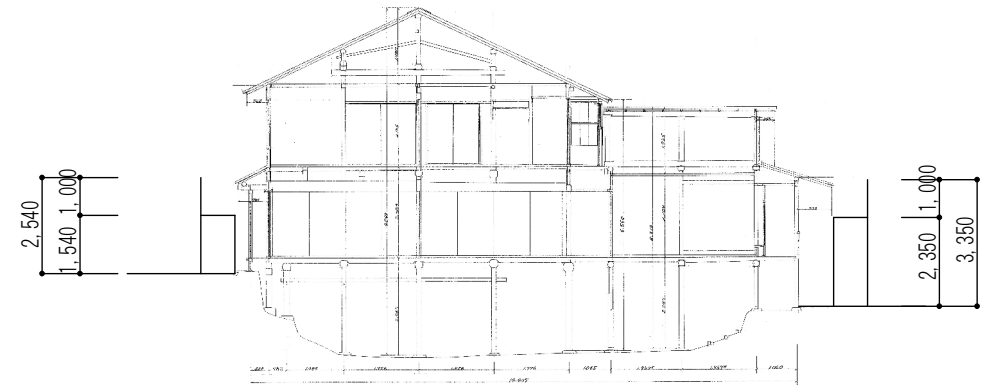

主屋断面図

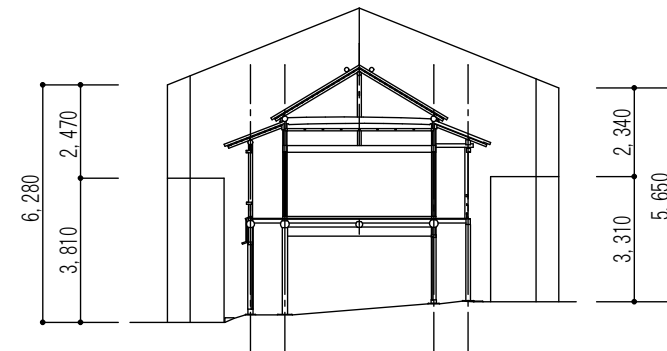

離座敷断面図

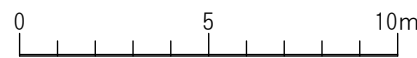

一般財団法人 京都伝統建築技術協会 一級建築士事務所 伝統建築研究所

〒606-0805 京都市左京区下鴨森本町15(財)生研ビル内 TEL:075-781-3245 FAX:075-711-2046  
京都府知事登録 第(30A)01939号 管理建築士 一級建築士 第331207号 村橋聖一

(設備担当)

(整理番号)

(工事名称)

旧前坊家住宅屋根葺替工事

(日付)

2019.07.00

(縮尺・単位)

1/200・mm (A-3)

(番号)

6

(図面名称)

仮設計画図