

# 中町「道の駅」


## 指定管理者募集に関する質問への回答参考図面（土木）

| 番号 | 図名                | 縮尺              | 枚数        | 番号 | 図名                   | 縮尺              | 枚数          | 番号 | 図名 | 縮尺 | 枚数 |
|----|-------------------|-----------------|-----------|----|----------------------|-----------------|-------------|----|----|----|----|
| 2  | 計画平面図             | 1/500           | 2/160     |    |                      |                 |             |    |    |    |    |
|    |                   |                 |           | 29 | 擁壁工詳細図               | 図示              | 41/160      |    |    |    |    |
|    |                   |                 |           | 30 | 用水路詳細図(1)～(4)        | 図示              | 42～45/160   |    |    |    |    |
|    |                   |                 |           | 32 | 調整池一般図               | 図示              | 51/160      |    |    |    |    |
| 8  | 道路線形計画平面図         | 1/500           | 9/160     | 33 | 調整池展開図               | 図示              | 52/160      |    |    |    |    |
| 9  | 割付寸法平面図           | 1/250           | 10/160    | 34 | 調整池詳細図               | 図示              | 53/160      |    |    |    |    |
| 10 | 用水路計画平面図          | 1/500           | 11/160    | 35 | 調整池配筋図(1)～(62)       | 図示              | 54～115/160  |    |    |    |    |
| 11 | 調整池計画平面図          | 1/250           | 12/160    | 36 | 園路広場整備工詳細図(1)～(2)    | 図示              | 116～117/160 |    |    |    |    |
| 12 | 街築計画平面図(1)～(3)    | 1/250           | 13～15/160 | 37 | 雨水排水設備工詳細図(1)～(3)    | 図示              | 118～120/160 |    |    |    |    |
| 13 | 舗装計画平面図           | 1/500           | 16/160    | 38 | 汚水排水設備工詳細図           | 図示              | 121/160     |    |    |    |    |
| 14 | 雨水排水計画平面図(1)～(3)  | 1/250           | 17～19/160 | 39 | 電気設備工詳細図(1)～(3)      | 図示              | 122～124/160 |    |    |    |    |
| 15 | 雨水排水樹一覧表          | —               | 20/160    | 40 | 管理施設整備工詳細図(1)～(3)    | 図示              | 125～127/160 |    |    |    |    |
| 16 | 汚水排水計画平面図         | 1/500           | 21/160    | 41 | サービス施設整備工詳細図(1)～(15) | 図示              | 128～142/160 |    |    |    |    |
| 17 | 電気設備計画平面図         | 1/500           | 22/160    | 42 | 植栽工詳細図               | 図示              | 143/160     |    |    |    |    |
| 18 | 給水設備計画平面図         | 1/500           | 23/160    | 43 | 付替市道線形平面図(1)～(2)     | 1/250           | 144～145/160 |    |    |    |    |
| 19 | 施設計画平面図           | 1/500           | 24/160    | 44 | 付替市道計画平面図(1)～(2)     | 1/250           | 146～147/160 |    |    |    |    |
| 20 | 区画線計画平面図          | 1/500           | 25/160    | 45 | 付替市道計画縦断面図           | V=1/100 H=1/500 | 148/160     |    |    |    |    |
| 21 | 植栽計画平面図           | 1/500           | 26/160    | 46 | 付替市道計画横断面図(1)～(7)    | 1/100           | 149～155/160 |    |    |    |    |
| 22 | 道路標準横断面図          | 1/50            | 27/160    | 47 | 付替市道詳細図(1)～(5)       | 図示              | 156～160/160 |    |    |    |    |
| 23 | 敷地内道路計画縦断面図       | V=1/100 H=1/500 | 28/160    | 48 |                      |                 |             |    |    |    |    |
| 24 | 管理用通路計画縦断面図       | V=1/100 H=1/500 | 29/160    | 49 |                      |                 |             |    |    |    |    |
| 25 | 汚水排水計画縦断面図(1)～(3) | V=1/100 H=1/500 | 30～32/160 | 50 |                      |                 |             |    |    |    |    |

計画時点の図面です。

|      |    |
|------|----|
|      |    |
|      |    |
|      |    |
| 図面種類 | 表紙 |
| 縮尺   |    |
|      |    |
|      |    |
|      |    |


# 計画平面図

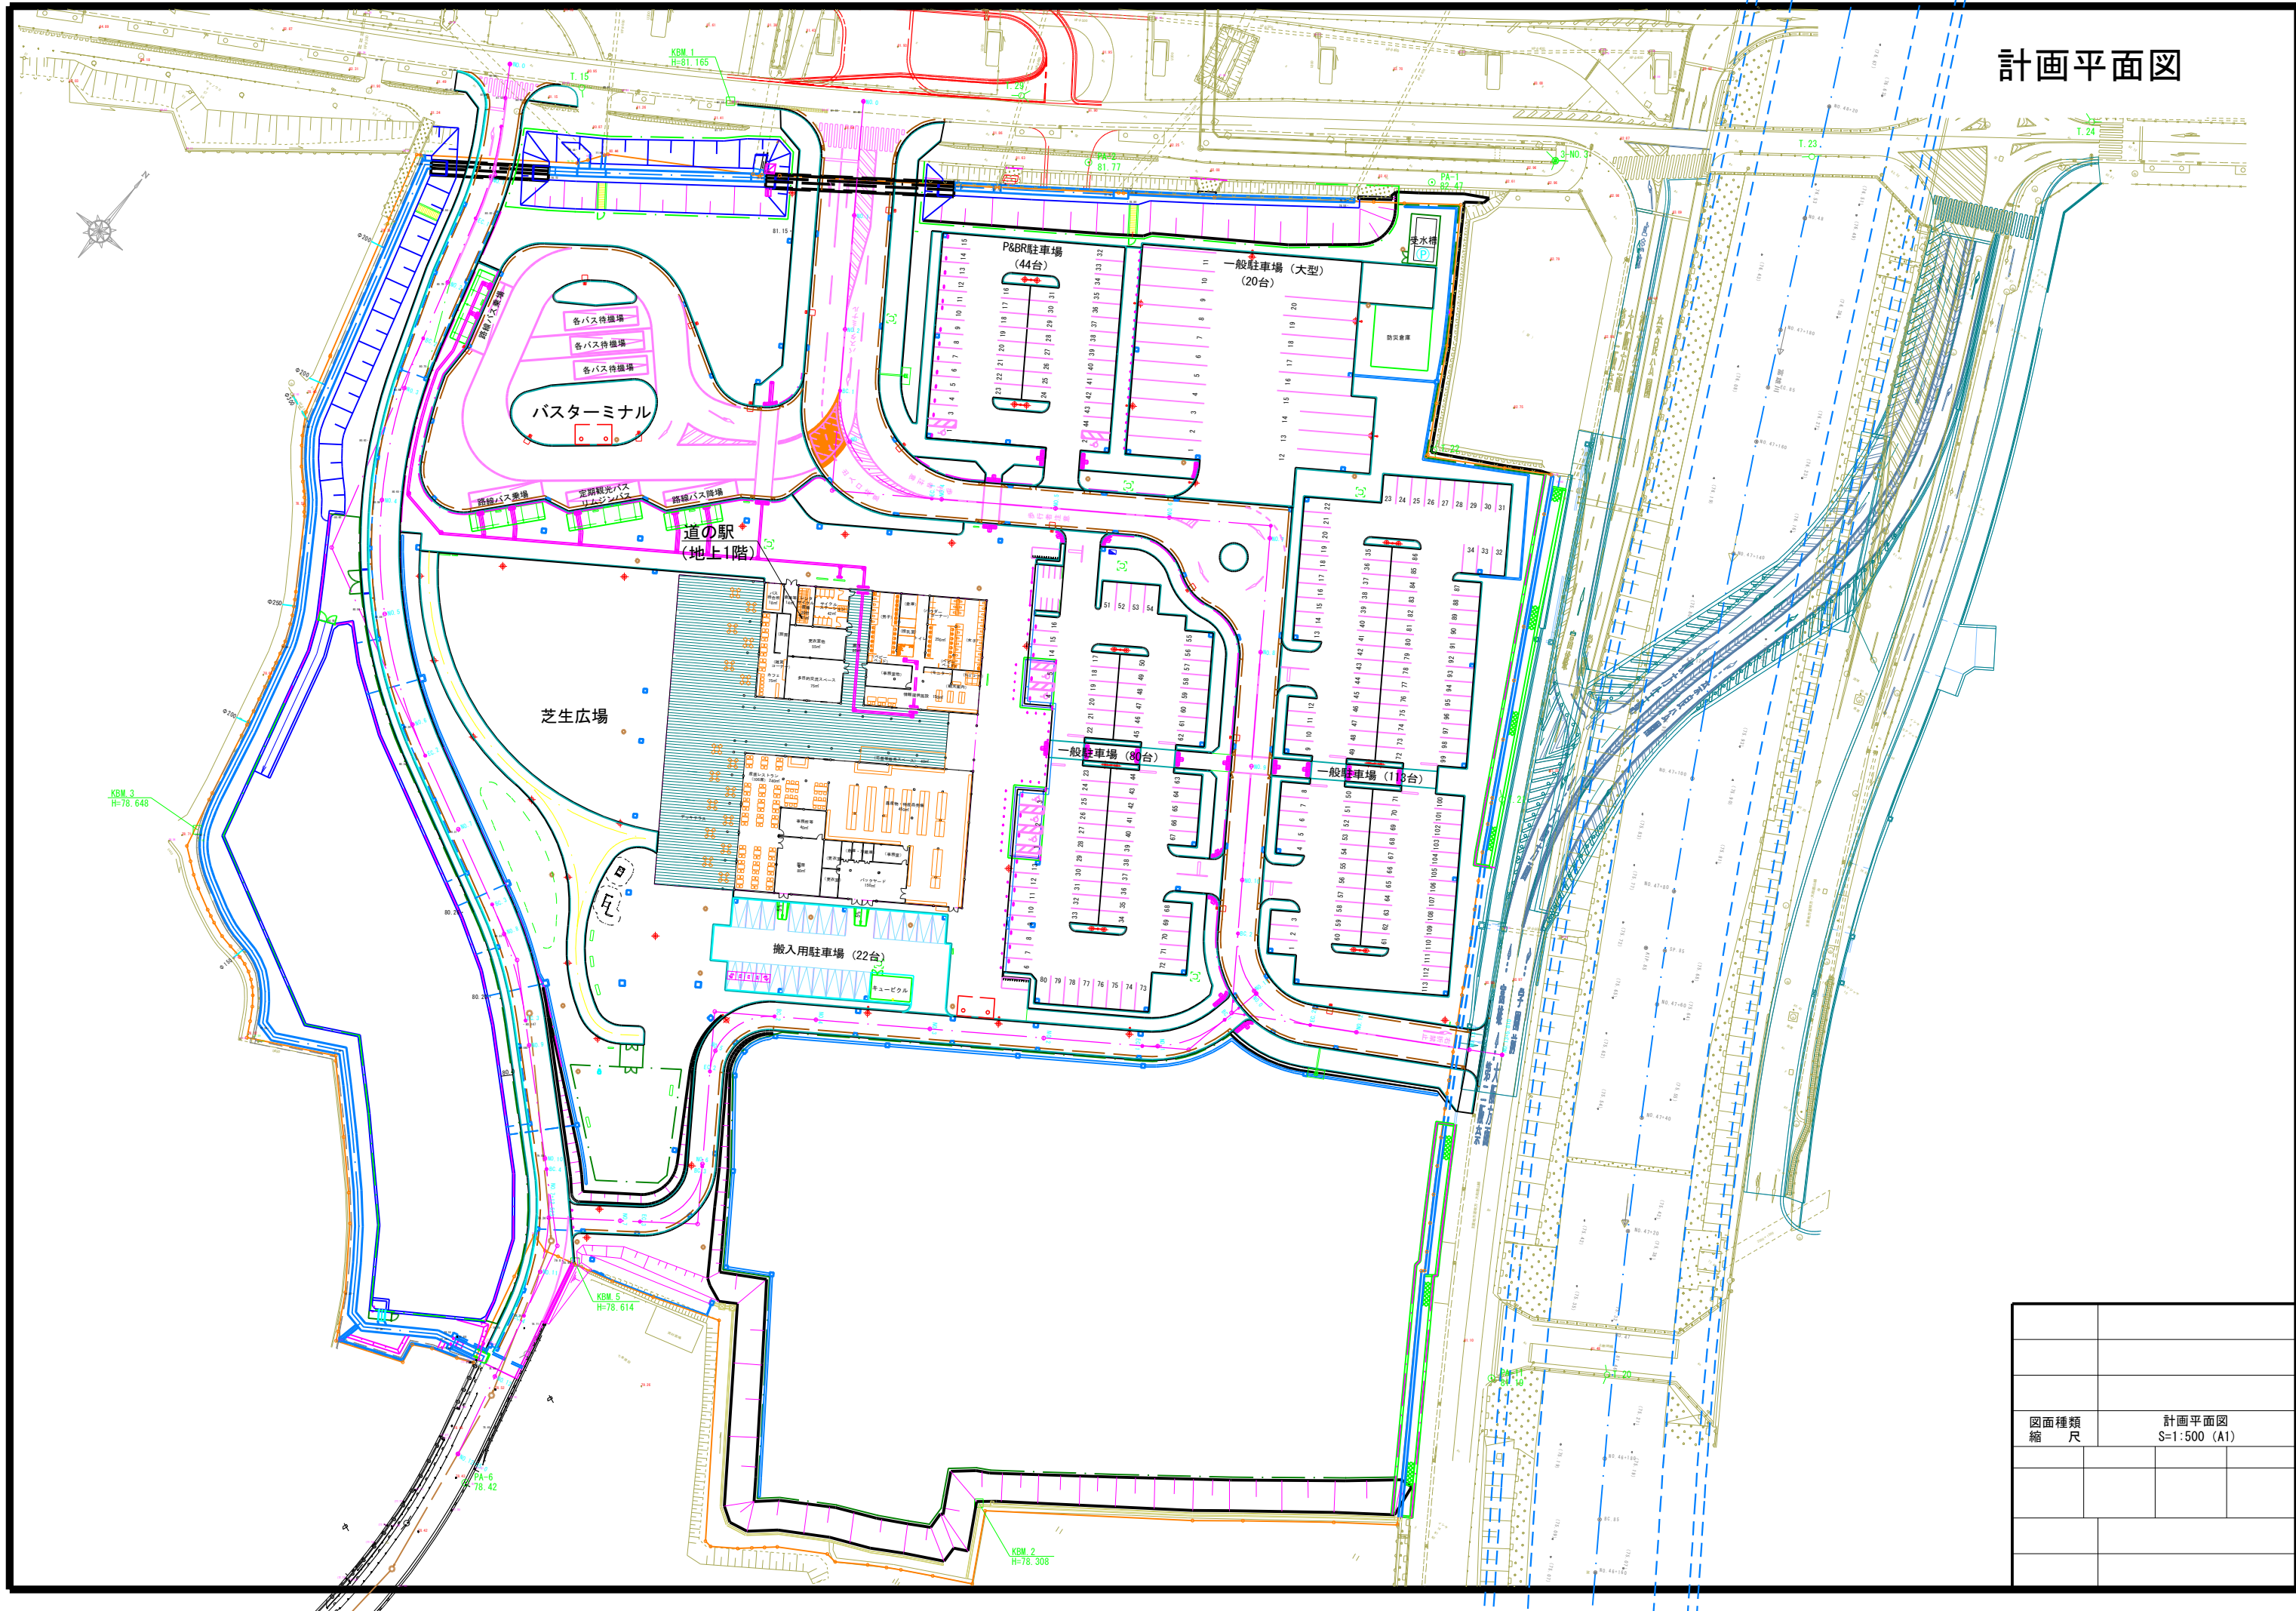

|      |              |
|------|--------------|
| 図面種類 | 計画平面図        |
| 縮尺   | S=1:500 (A1) |
|      |              |
|      |              |
|      |              |



# 道路線形平面図

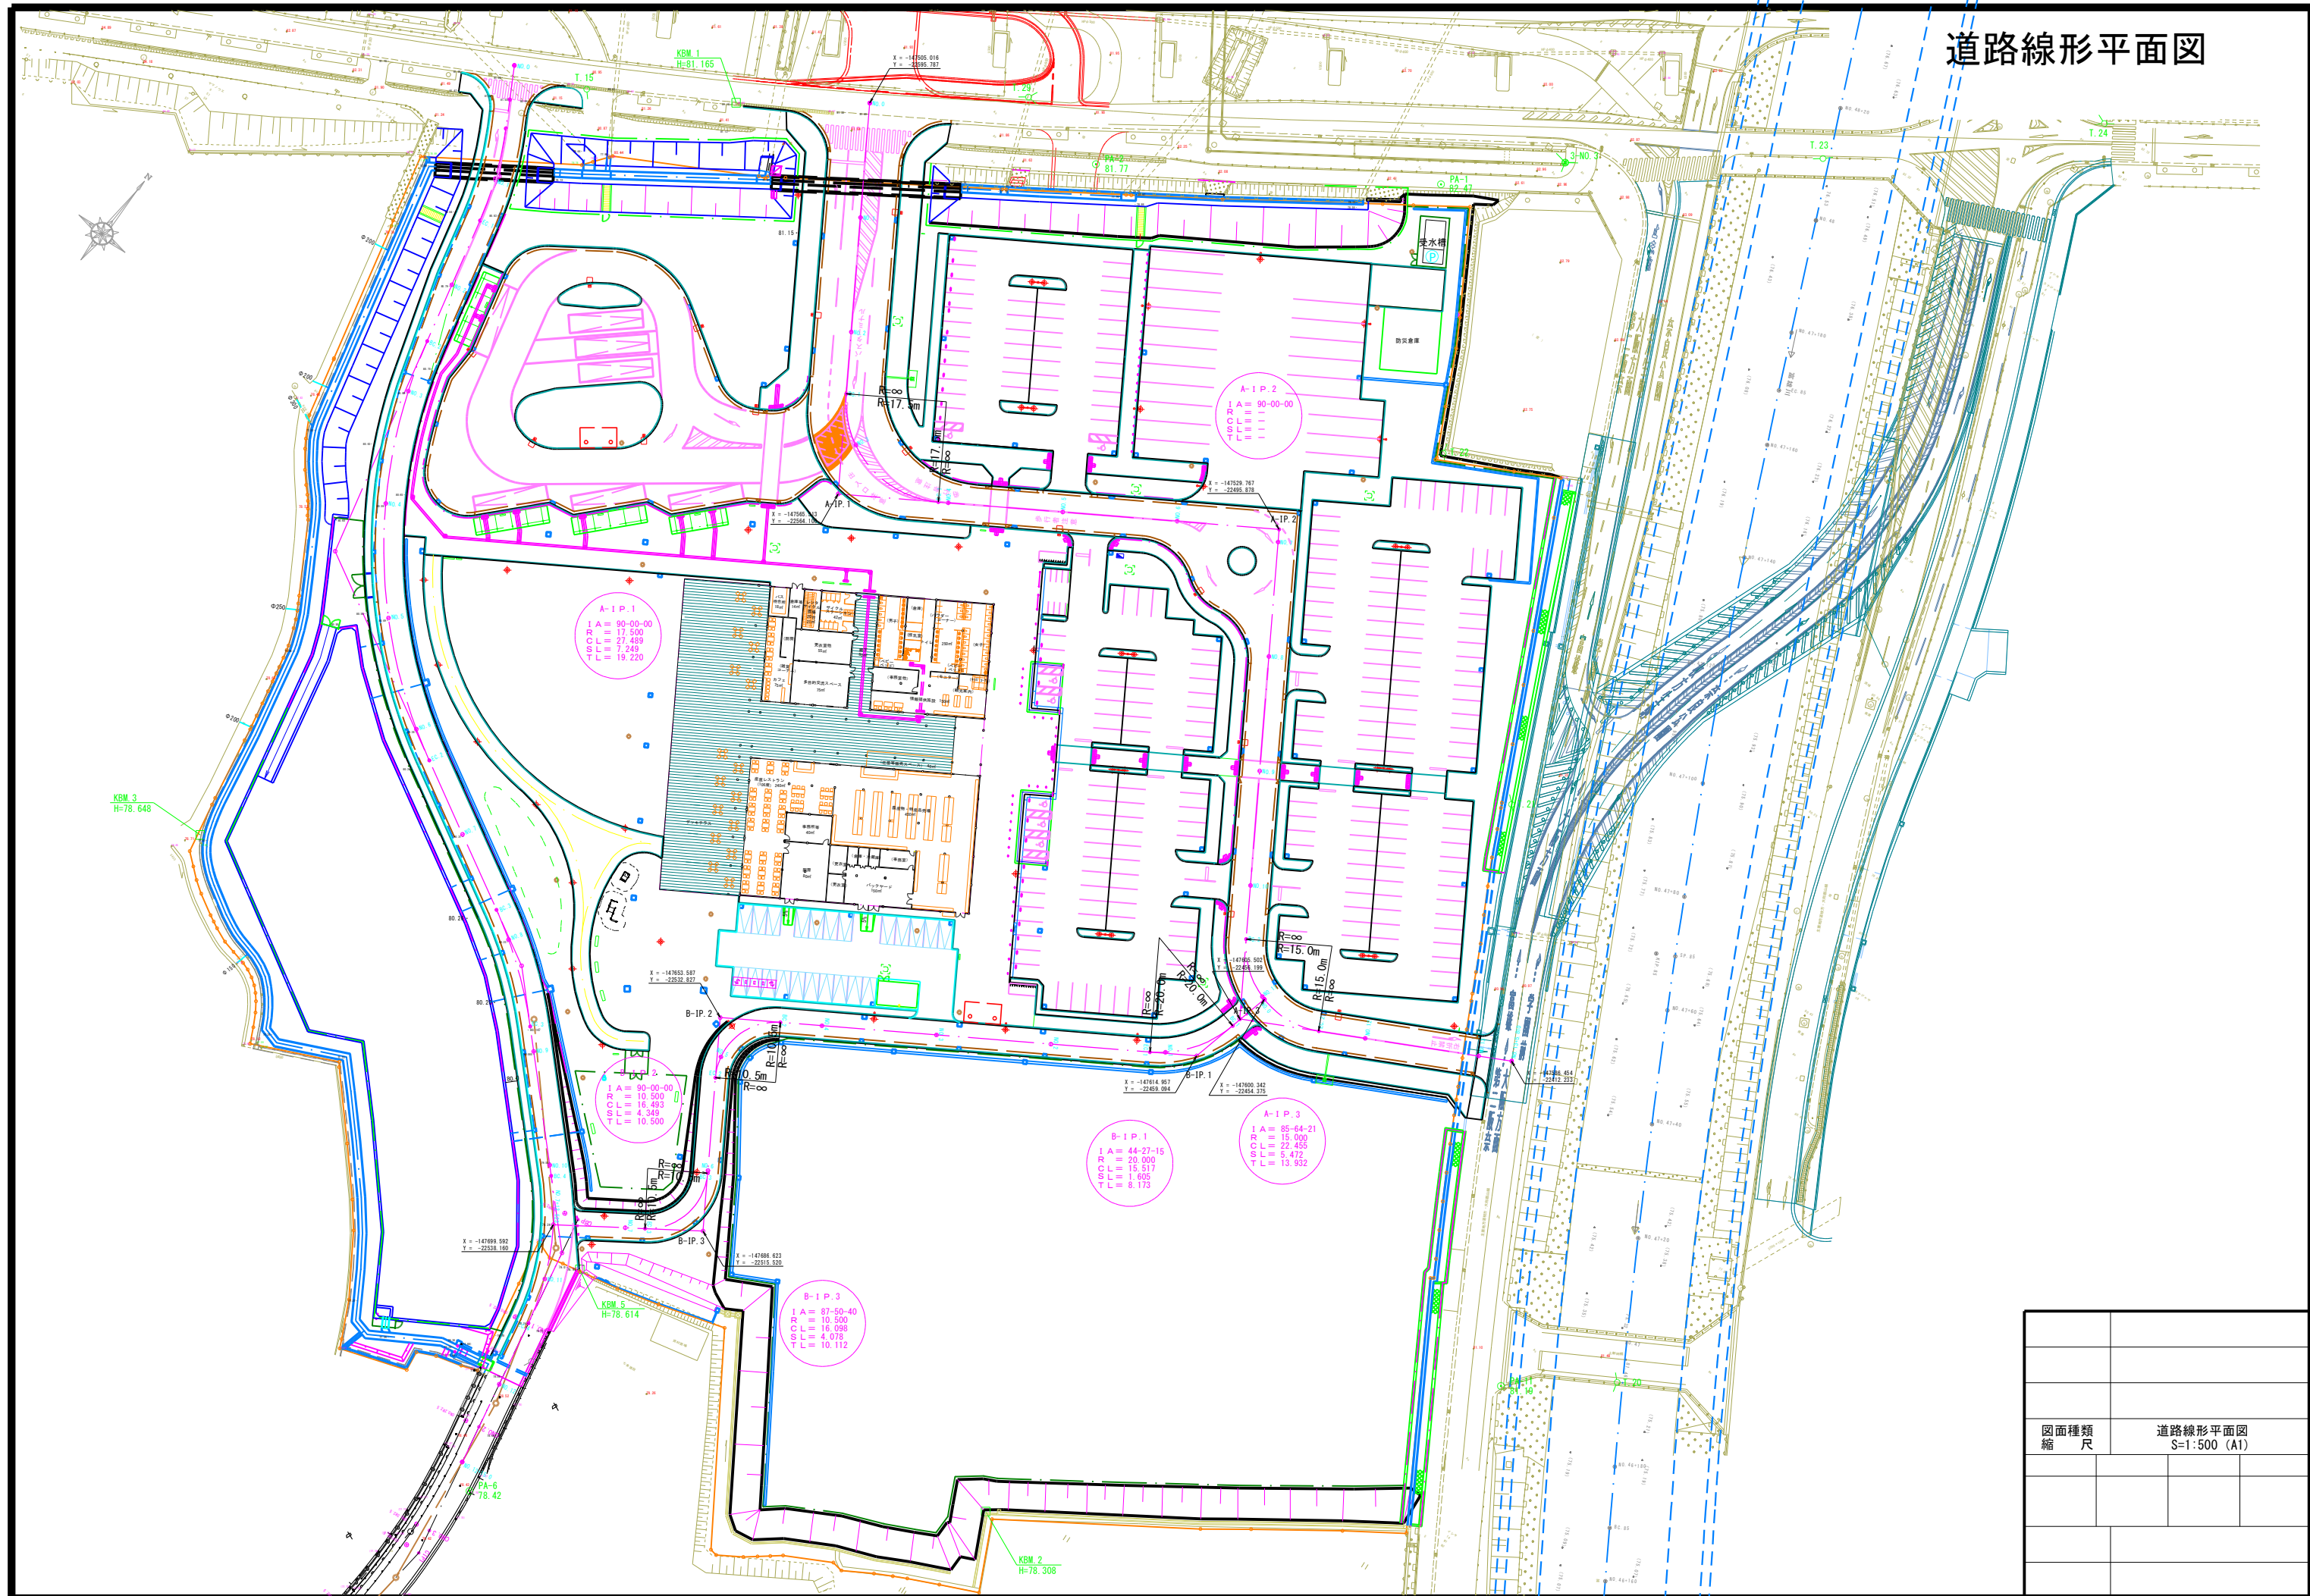

A-IP.1  
 IA = 90-00-00  
 RC = 17.500  
 CL = 27.489  
 SL = 7.249  
 TL = 19.220

A-IP.2  
 IA = 90-00-00  
 RC = 17.500  
 CL = 27.489  
 SL = 7.249  
 TL = 19.220

B-IP.2  
 IA = 90-00-00  
 RC = 10.500  
 CL = 16.493  
 SL = 4.349  
 TL = 10.500

B-IP.1  
 IA = 44-27-15  
 RC = 20.000  
 CL = 16.517  
 SL = 1.605  
 TL = 8.178

A-IP.3  
 IA = 95-64-21  
 RC = 15.000  
 CL = 22.455  
 SL = 5.472  
 TL = 13.932

B-IP.3  
 IA = 87-50-40  
 RC = 10.500  
 CL = 16.098  
 SL = 4.078  
 TL = 10.112

|      |              |
|------|--------------|
| 図面種類 | 道路線形平面図      |
| 縮尺   | S=1:500 (A1) |
|      |              |
|      |              |
|      |              |



# 割付寸法平面図



|      |              |
|------|--------------|
| 図面種類 | 割付寸法平面図      |
| 縮尺   | S=1:500 (A1) |
|      |              |
|      |              |
|      |              |