



給水設備計画平面図

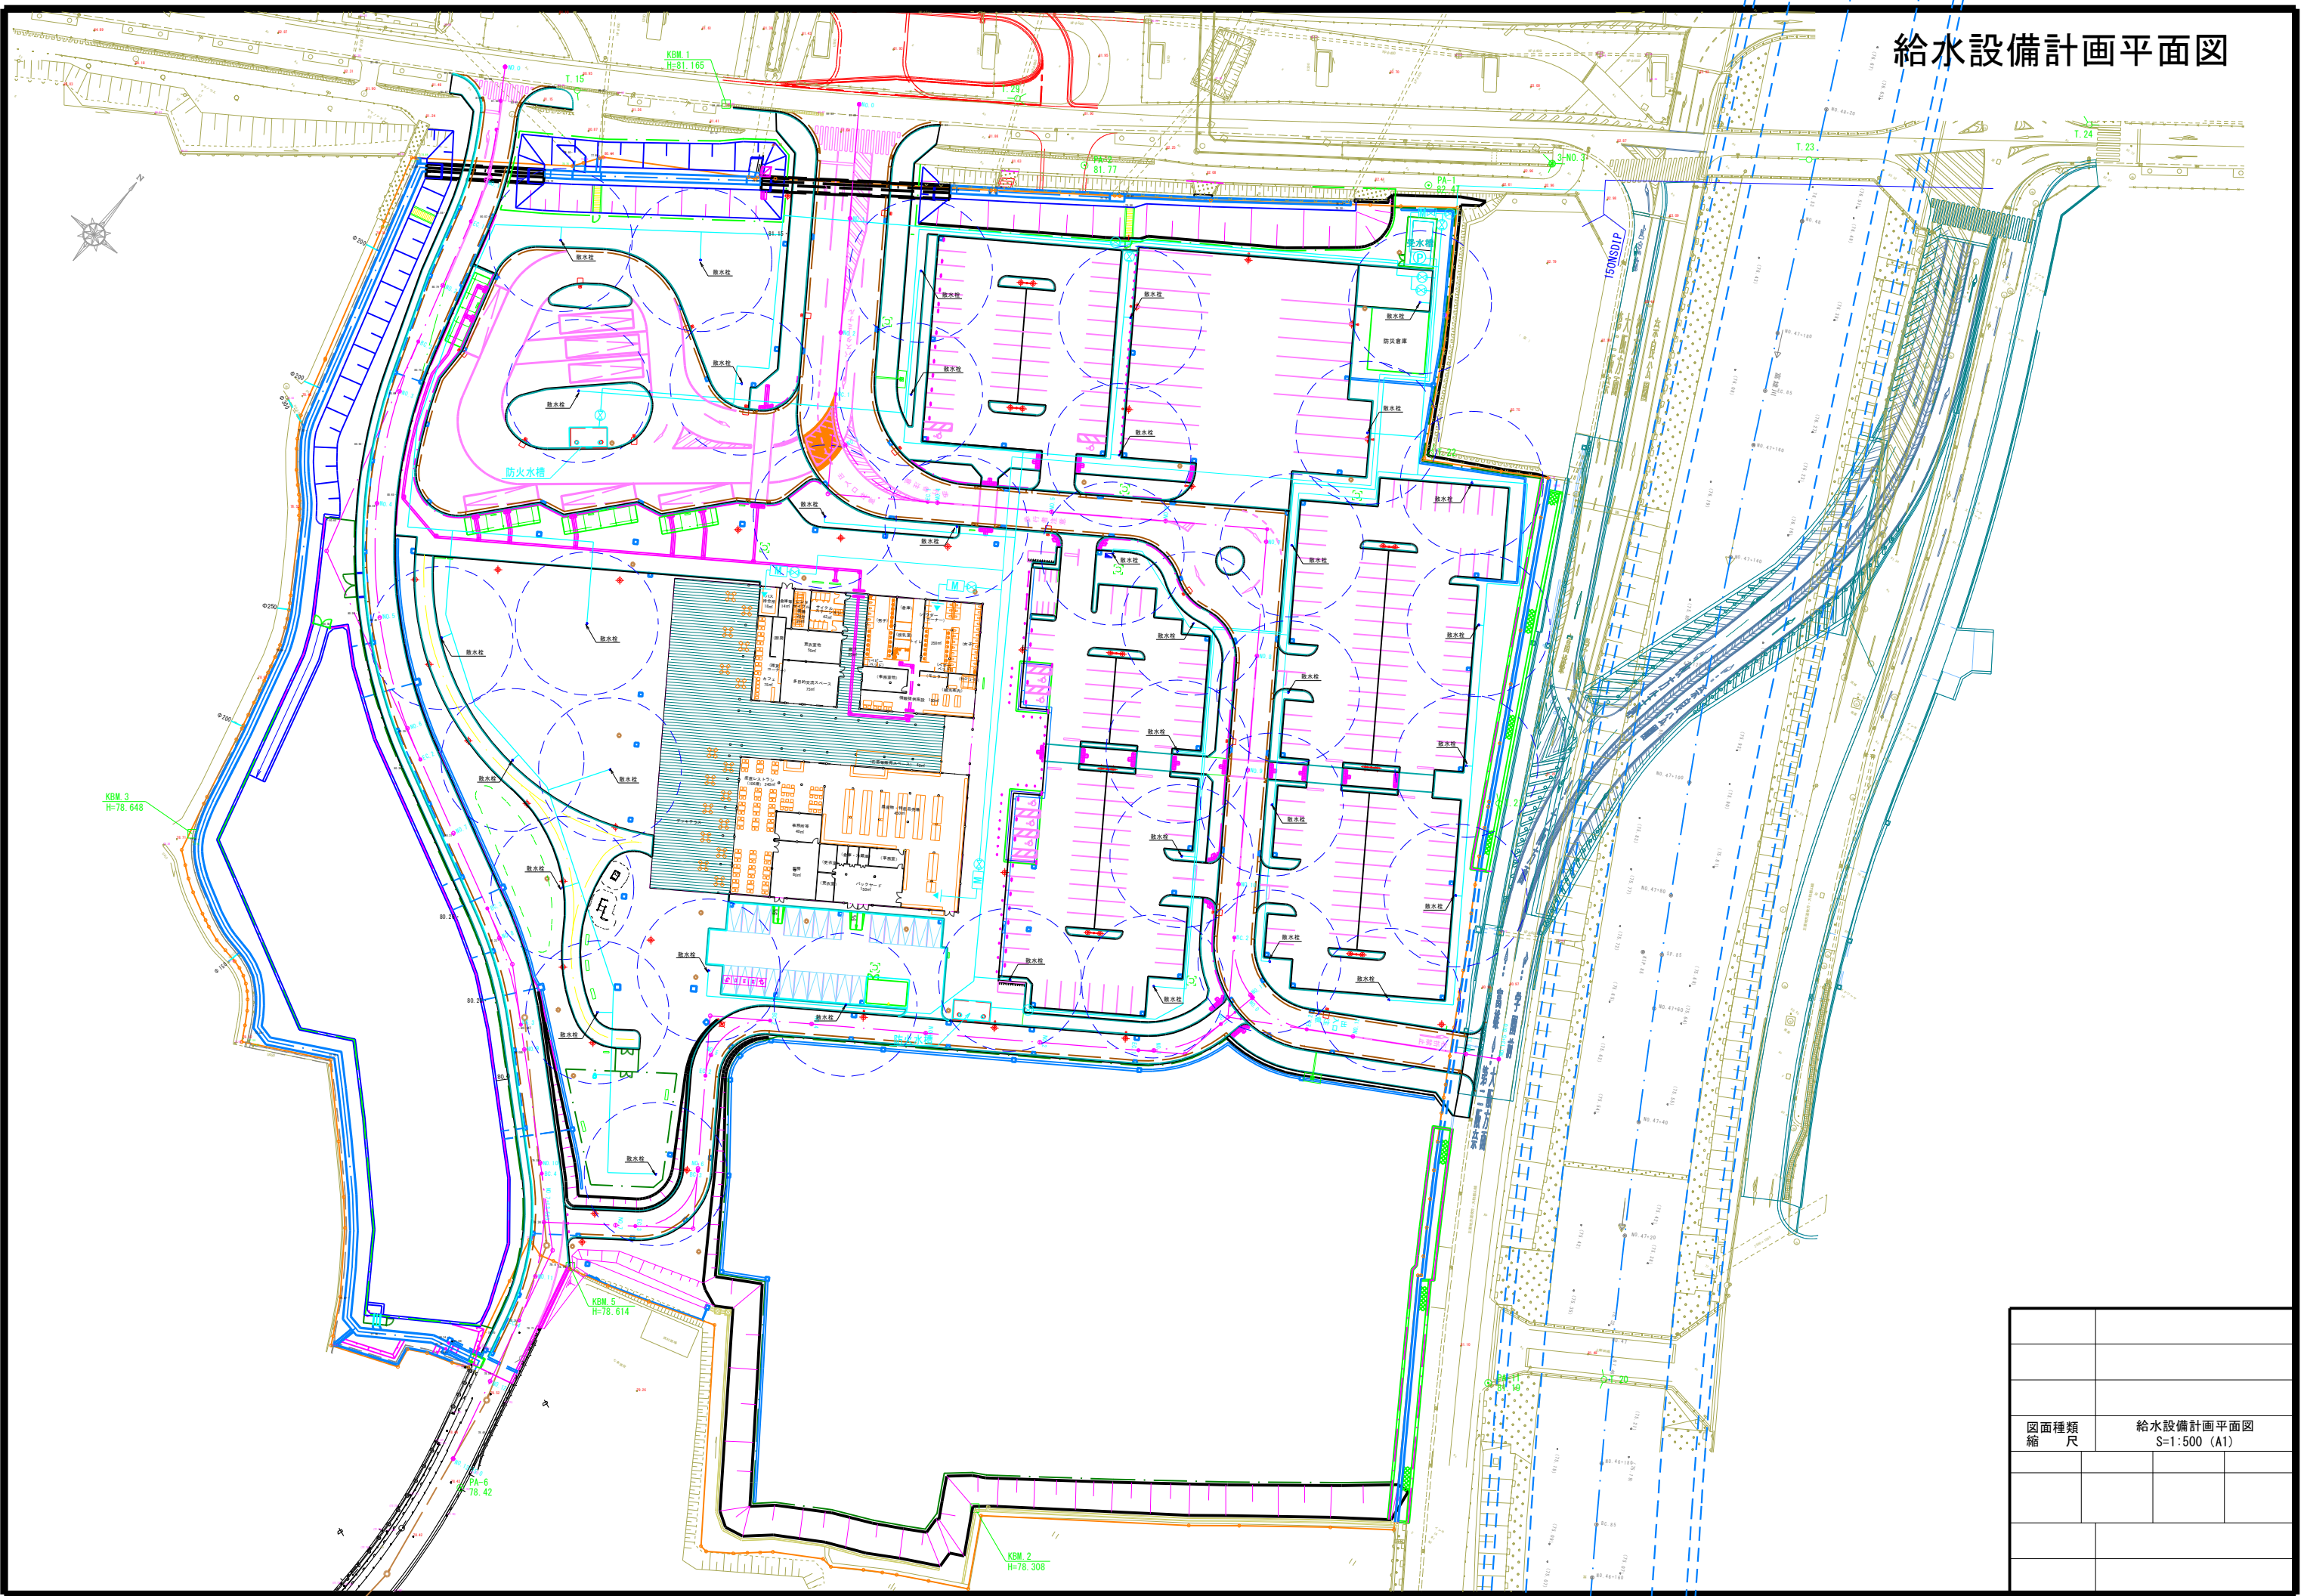


図面種類	給水設備計画平面図
縮尺	S=1:500 (A1)

施設計画平面図

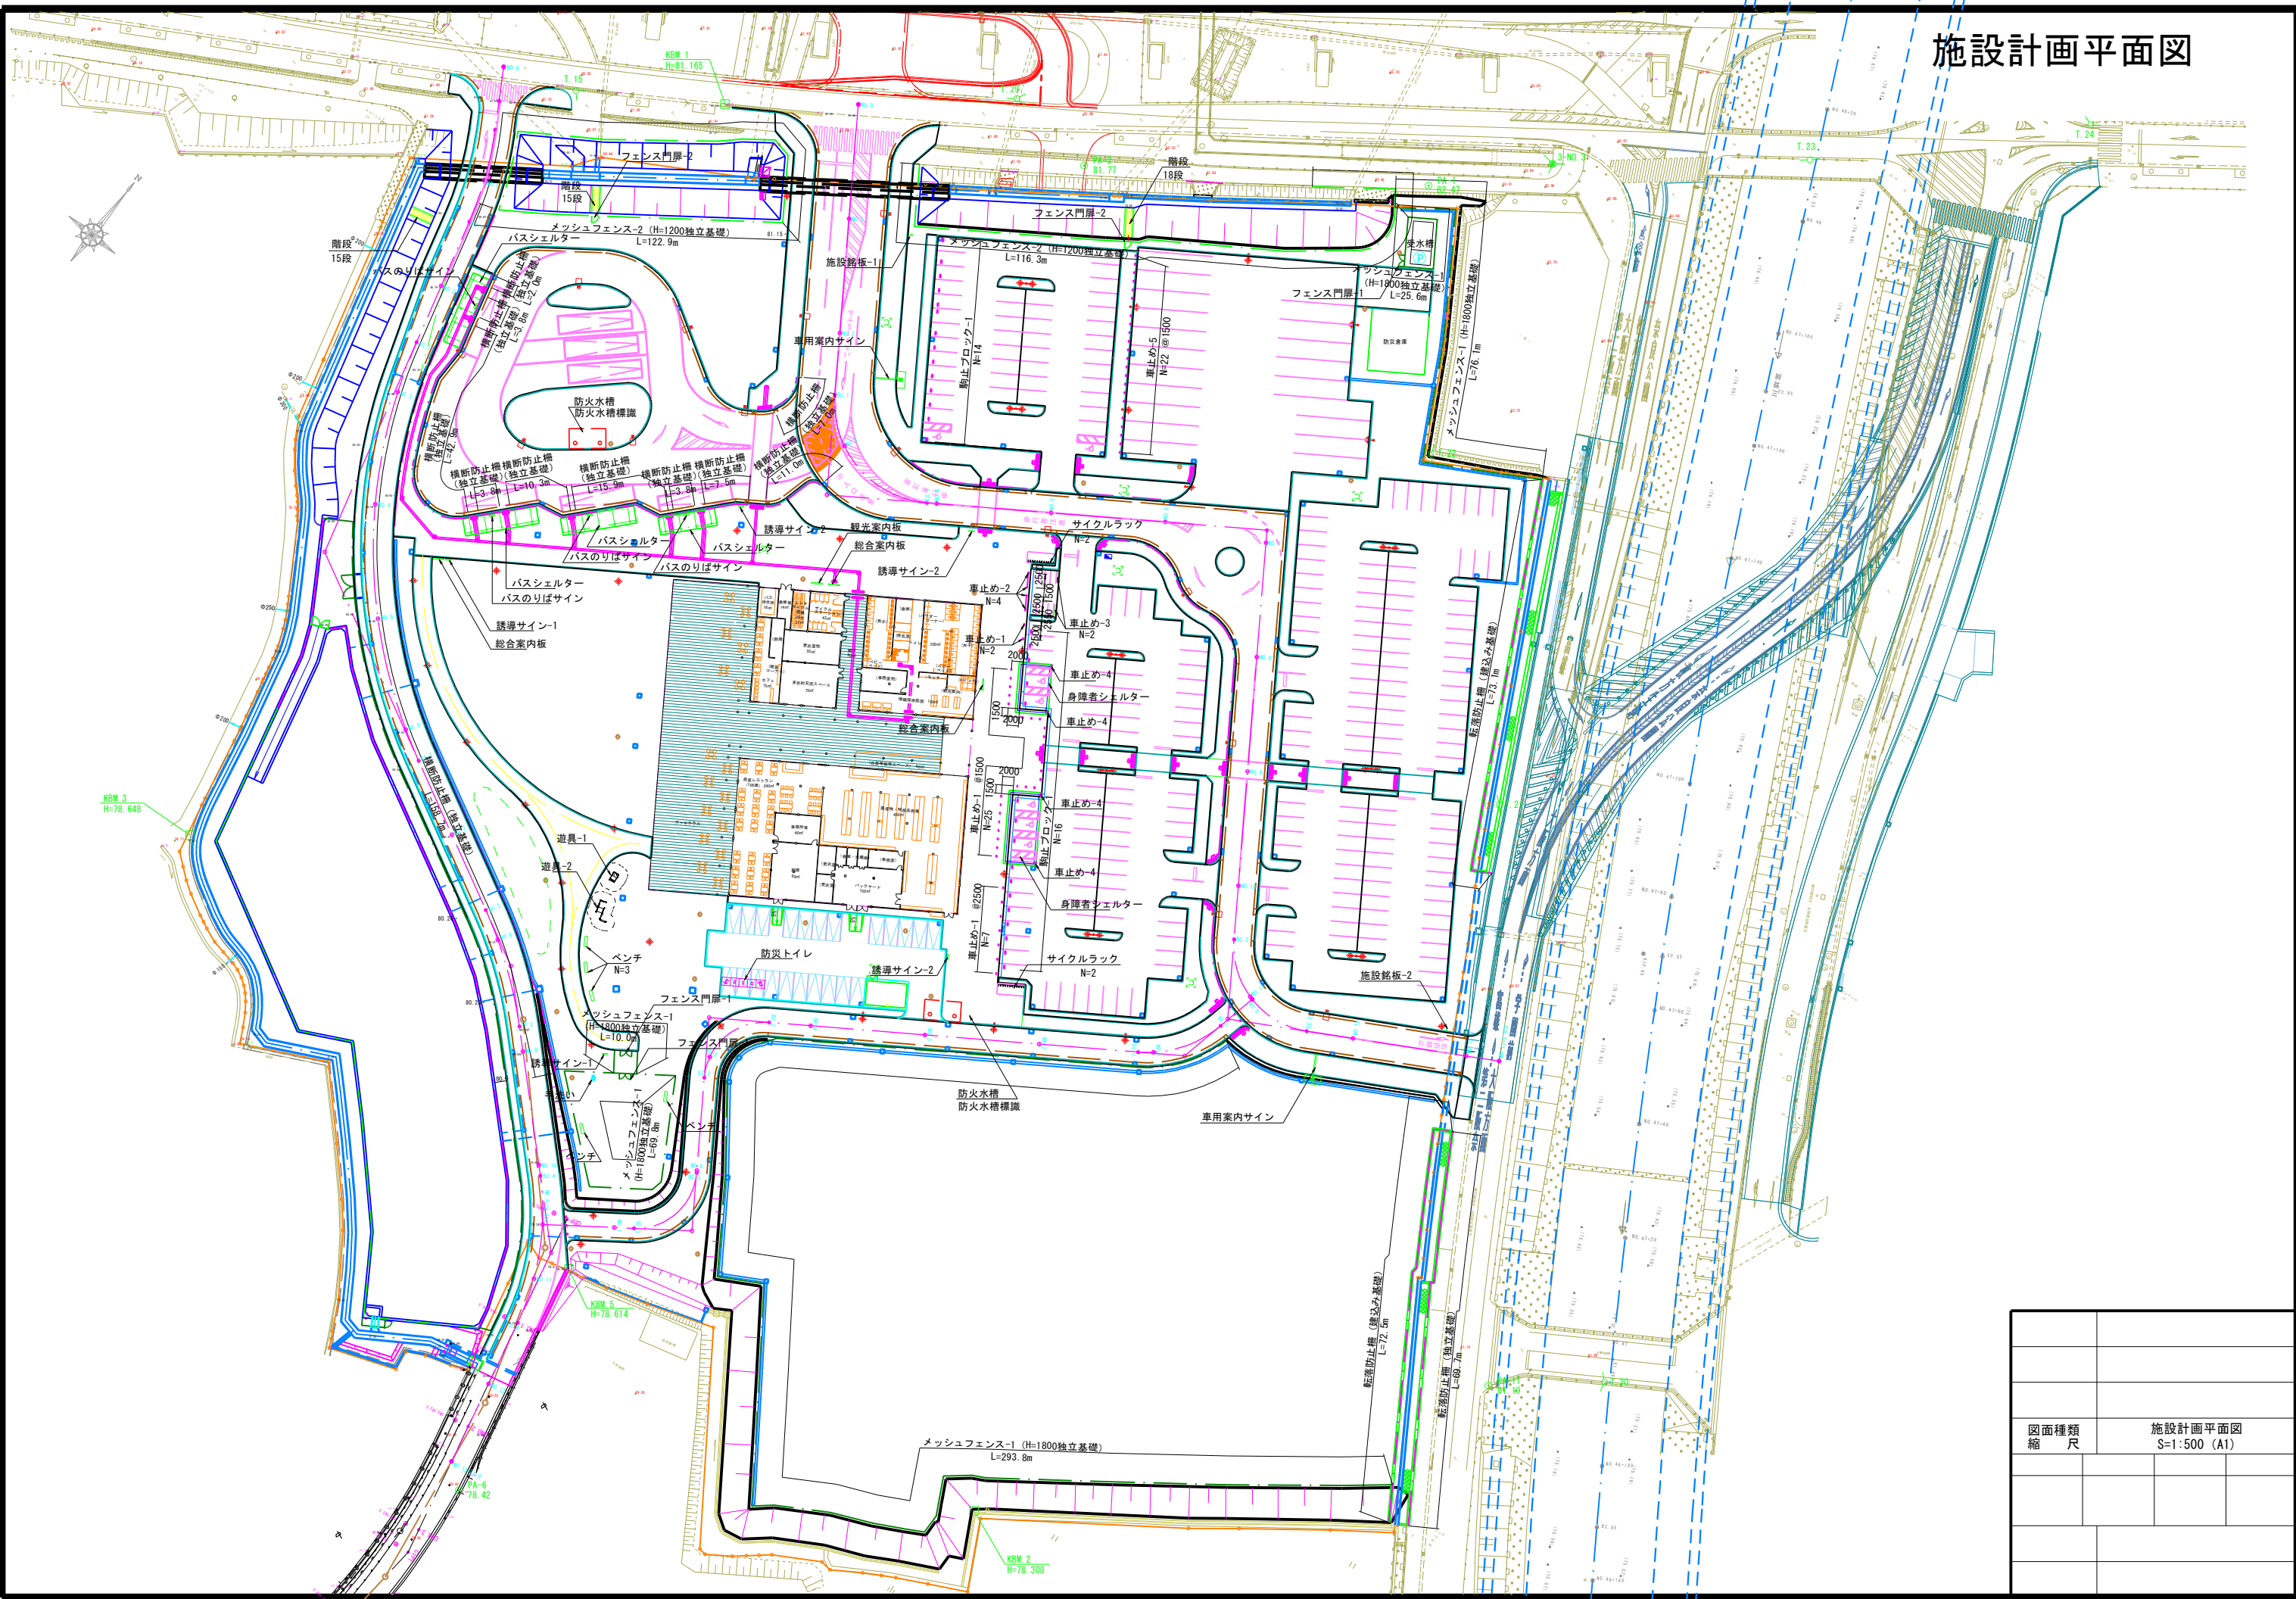

図面種類	施設計画平面図
縮尺	S=1:500 (A1)

区画線計画平面図

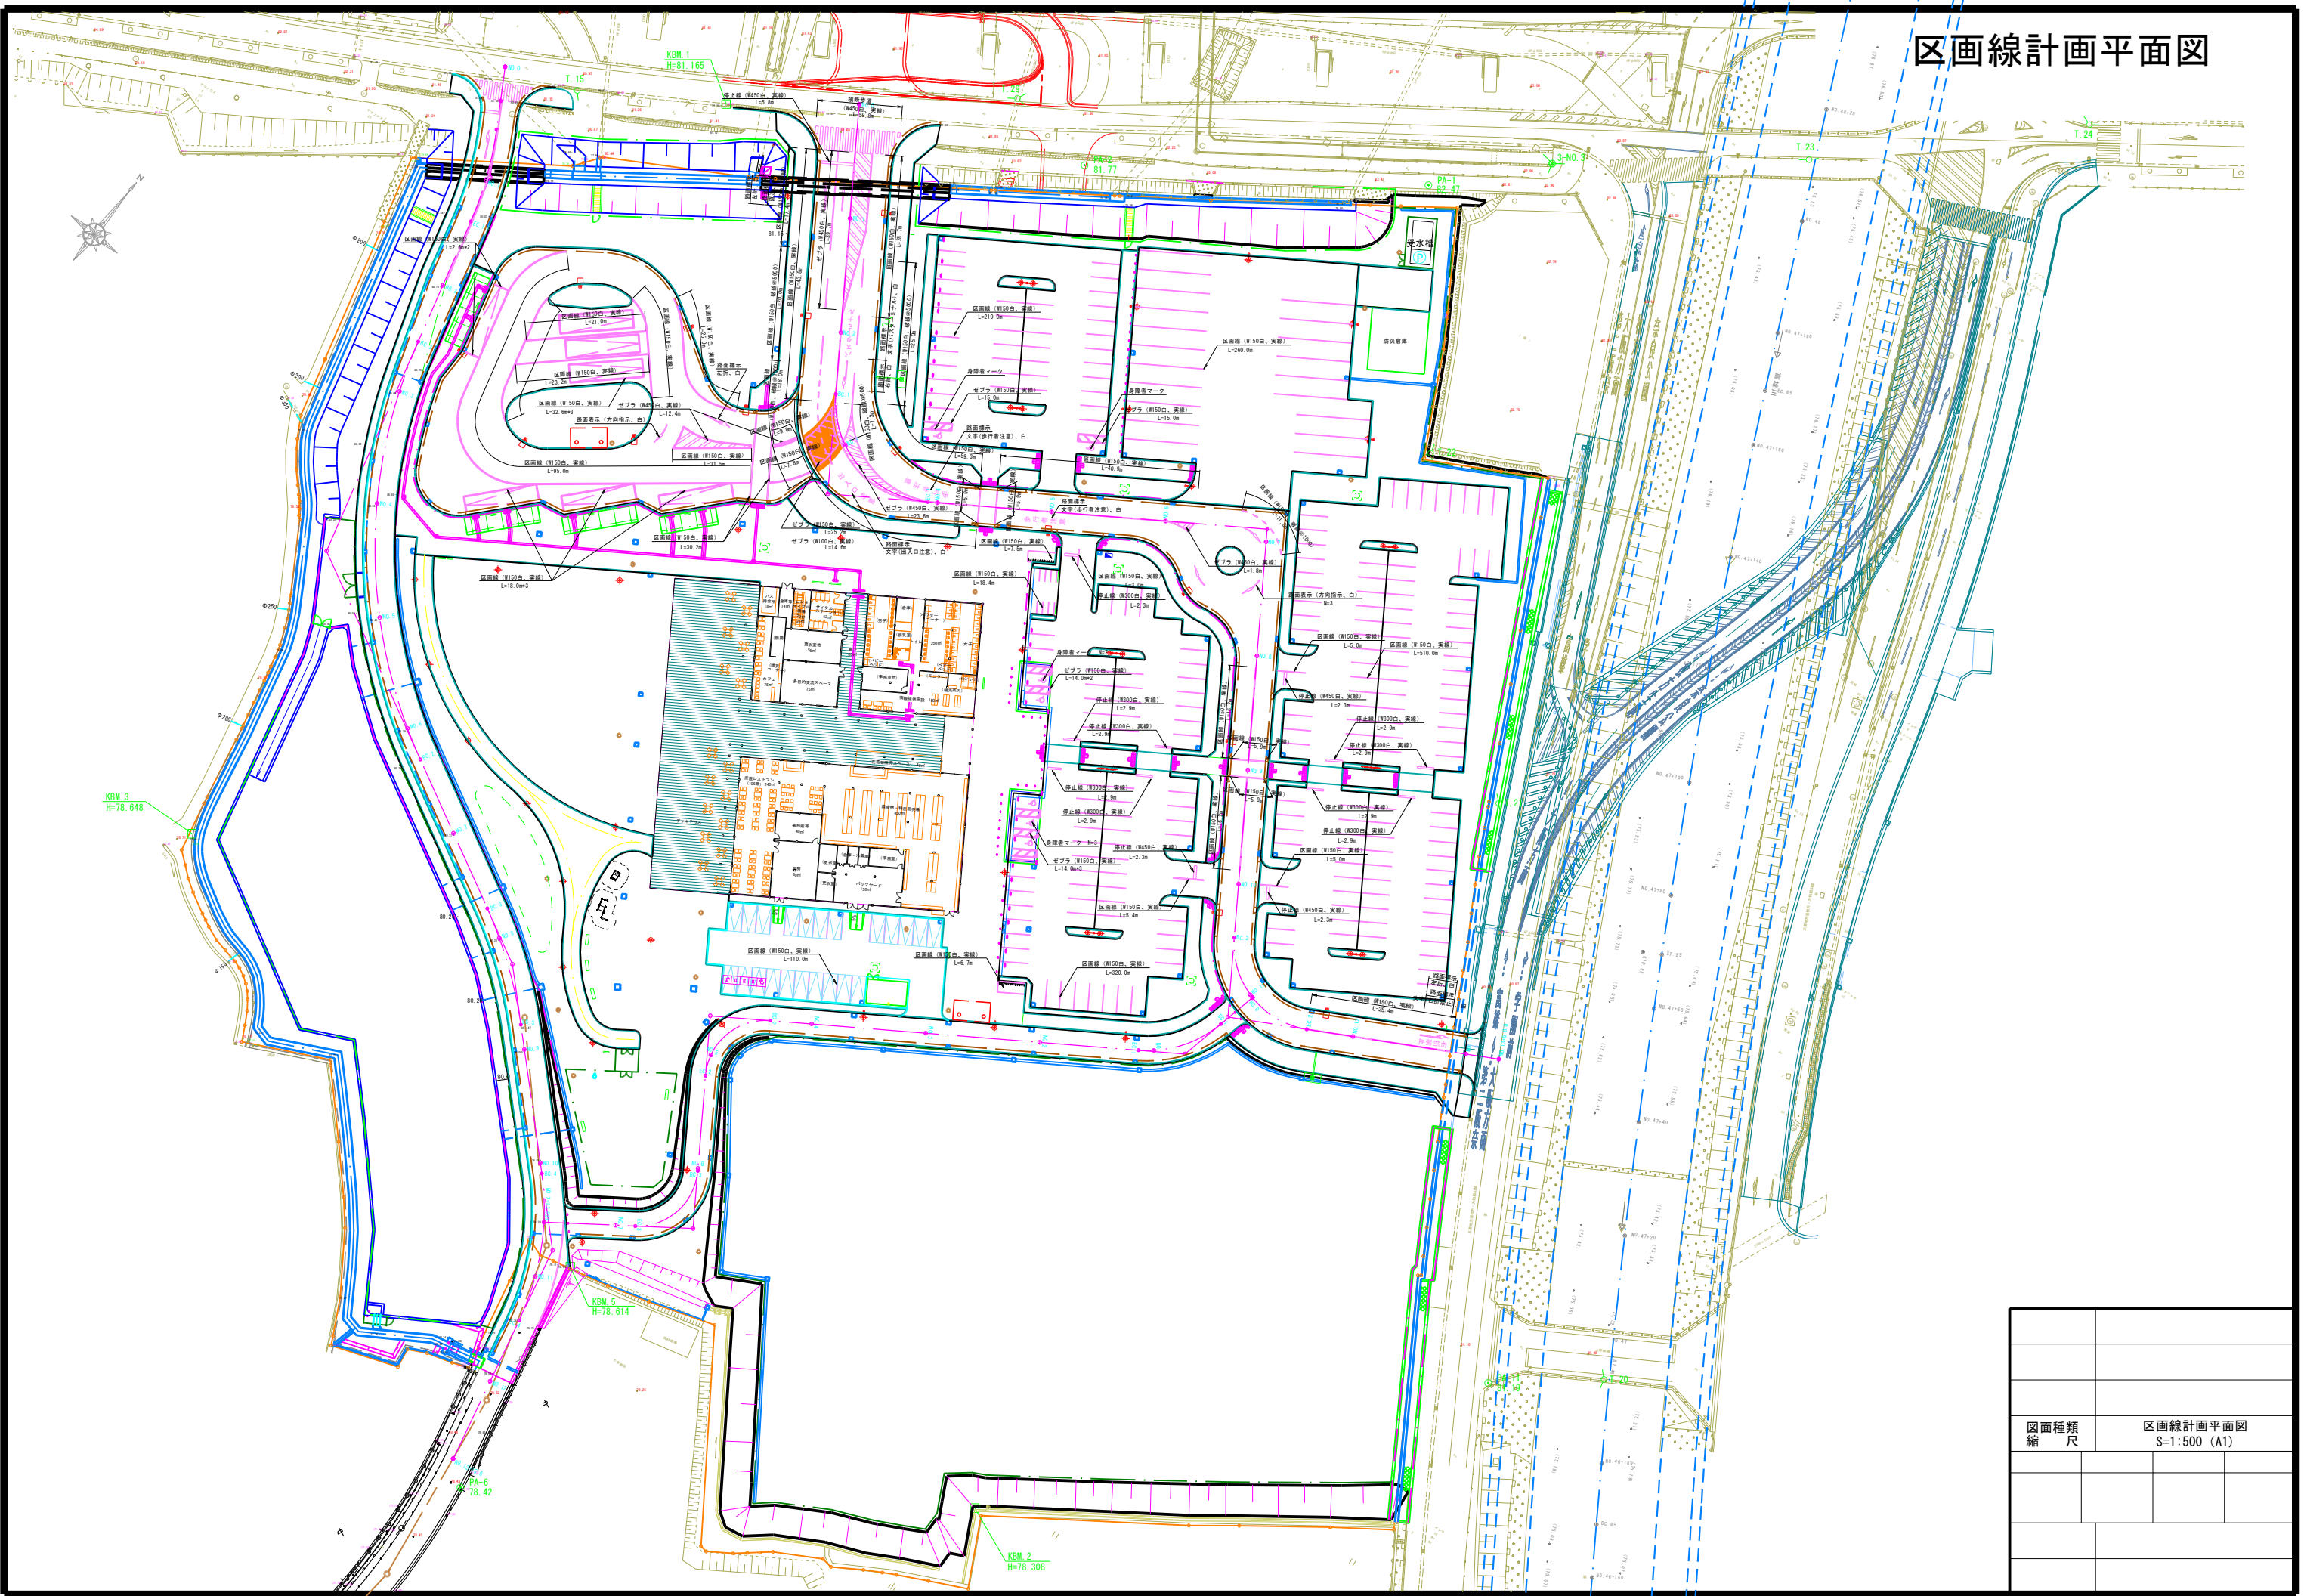

図面種類	区画線計画平面図
縮尺	S=1:500 (A1)