


(物件番号 2) 位置図

(大和郡山市冠山町635番1 旧大和郡山教職員住宅)

物件南側道路 固定資産税路線価 57,000円/㎡

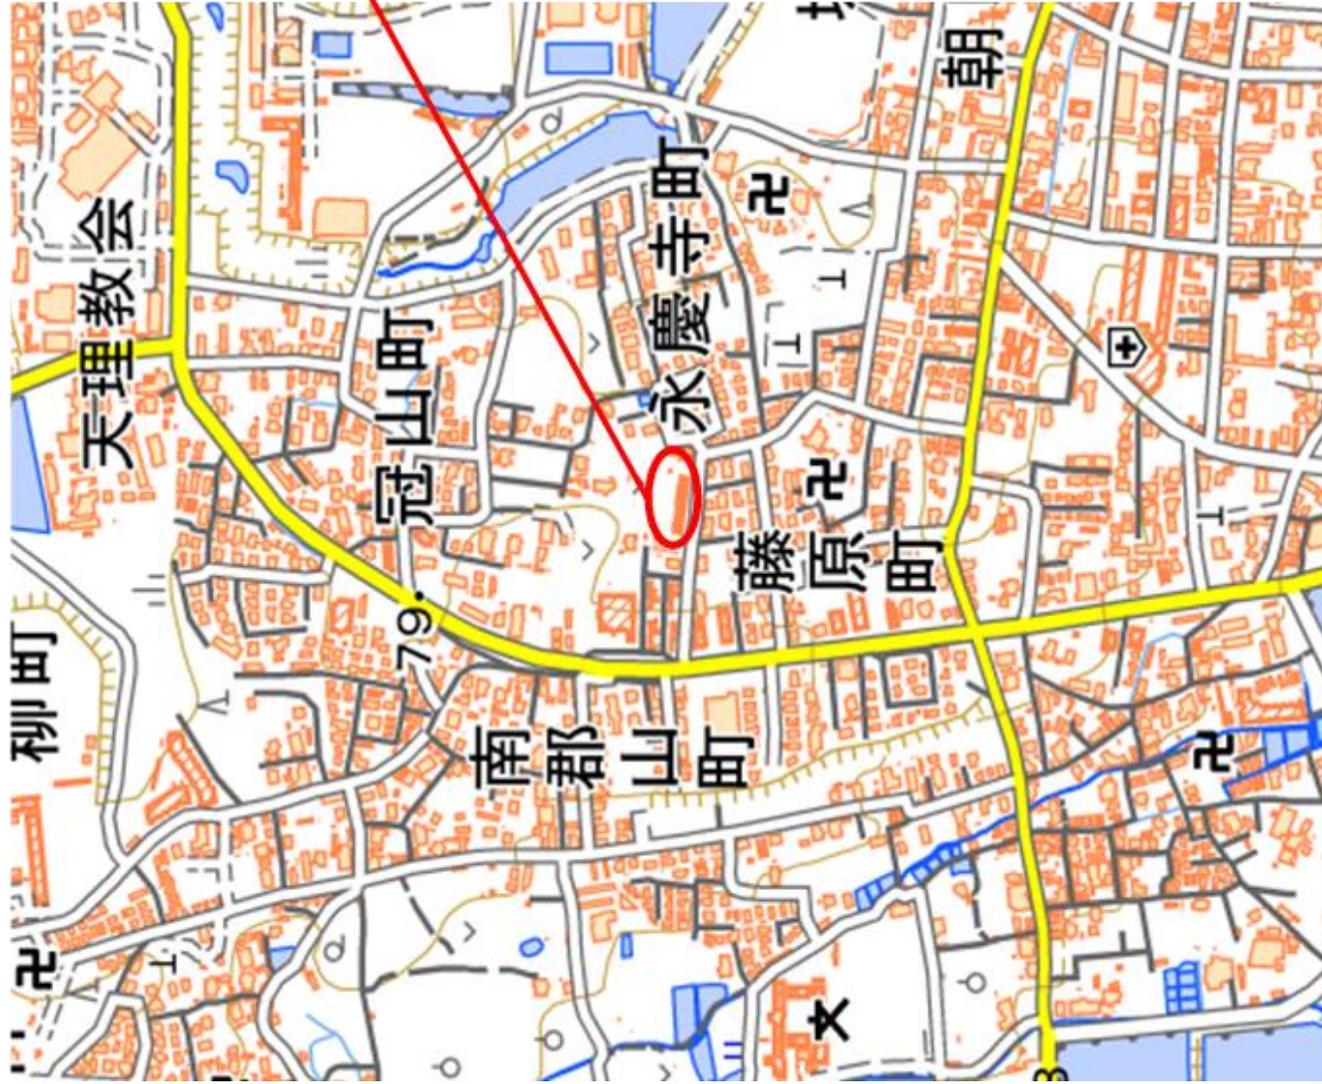


(注意)

当該図面は入札希望者が物件の概要を把握するための参考資料であり、敷地境界線や縮尺等は正確ではありません。

出典：この地図は国土地理院タイルを加工して作成したものです。

# (物件番号 2) 明細図 1


大和郡山市冠山町635番1

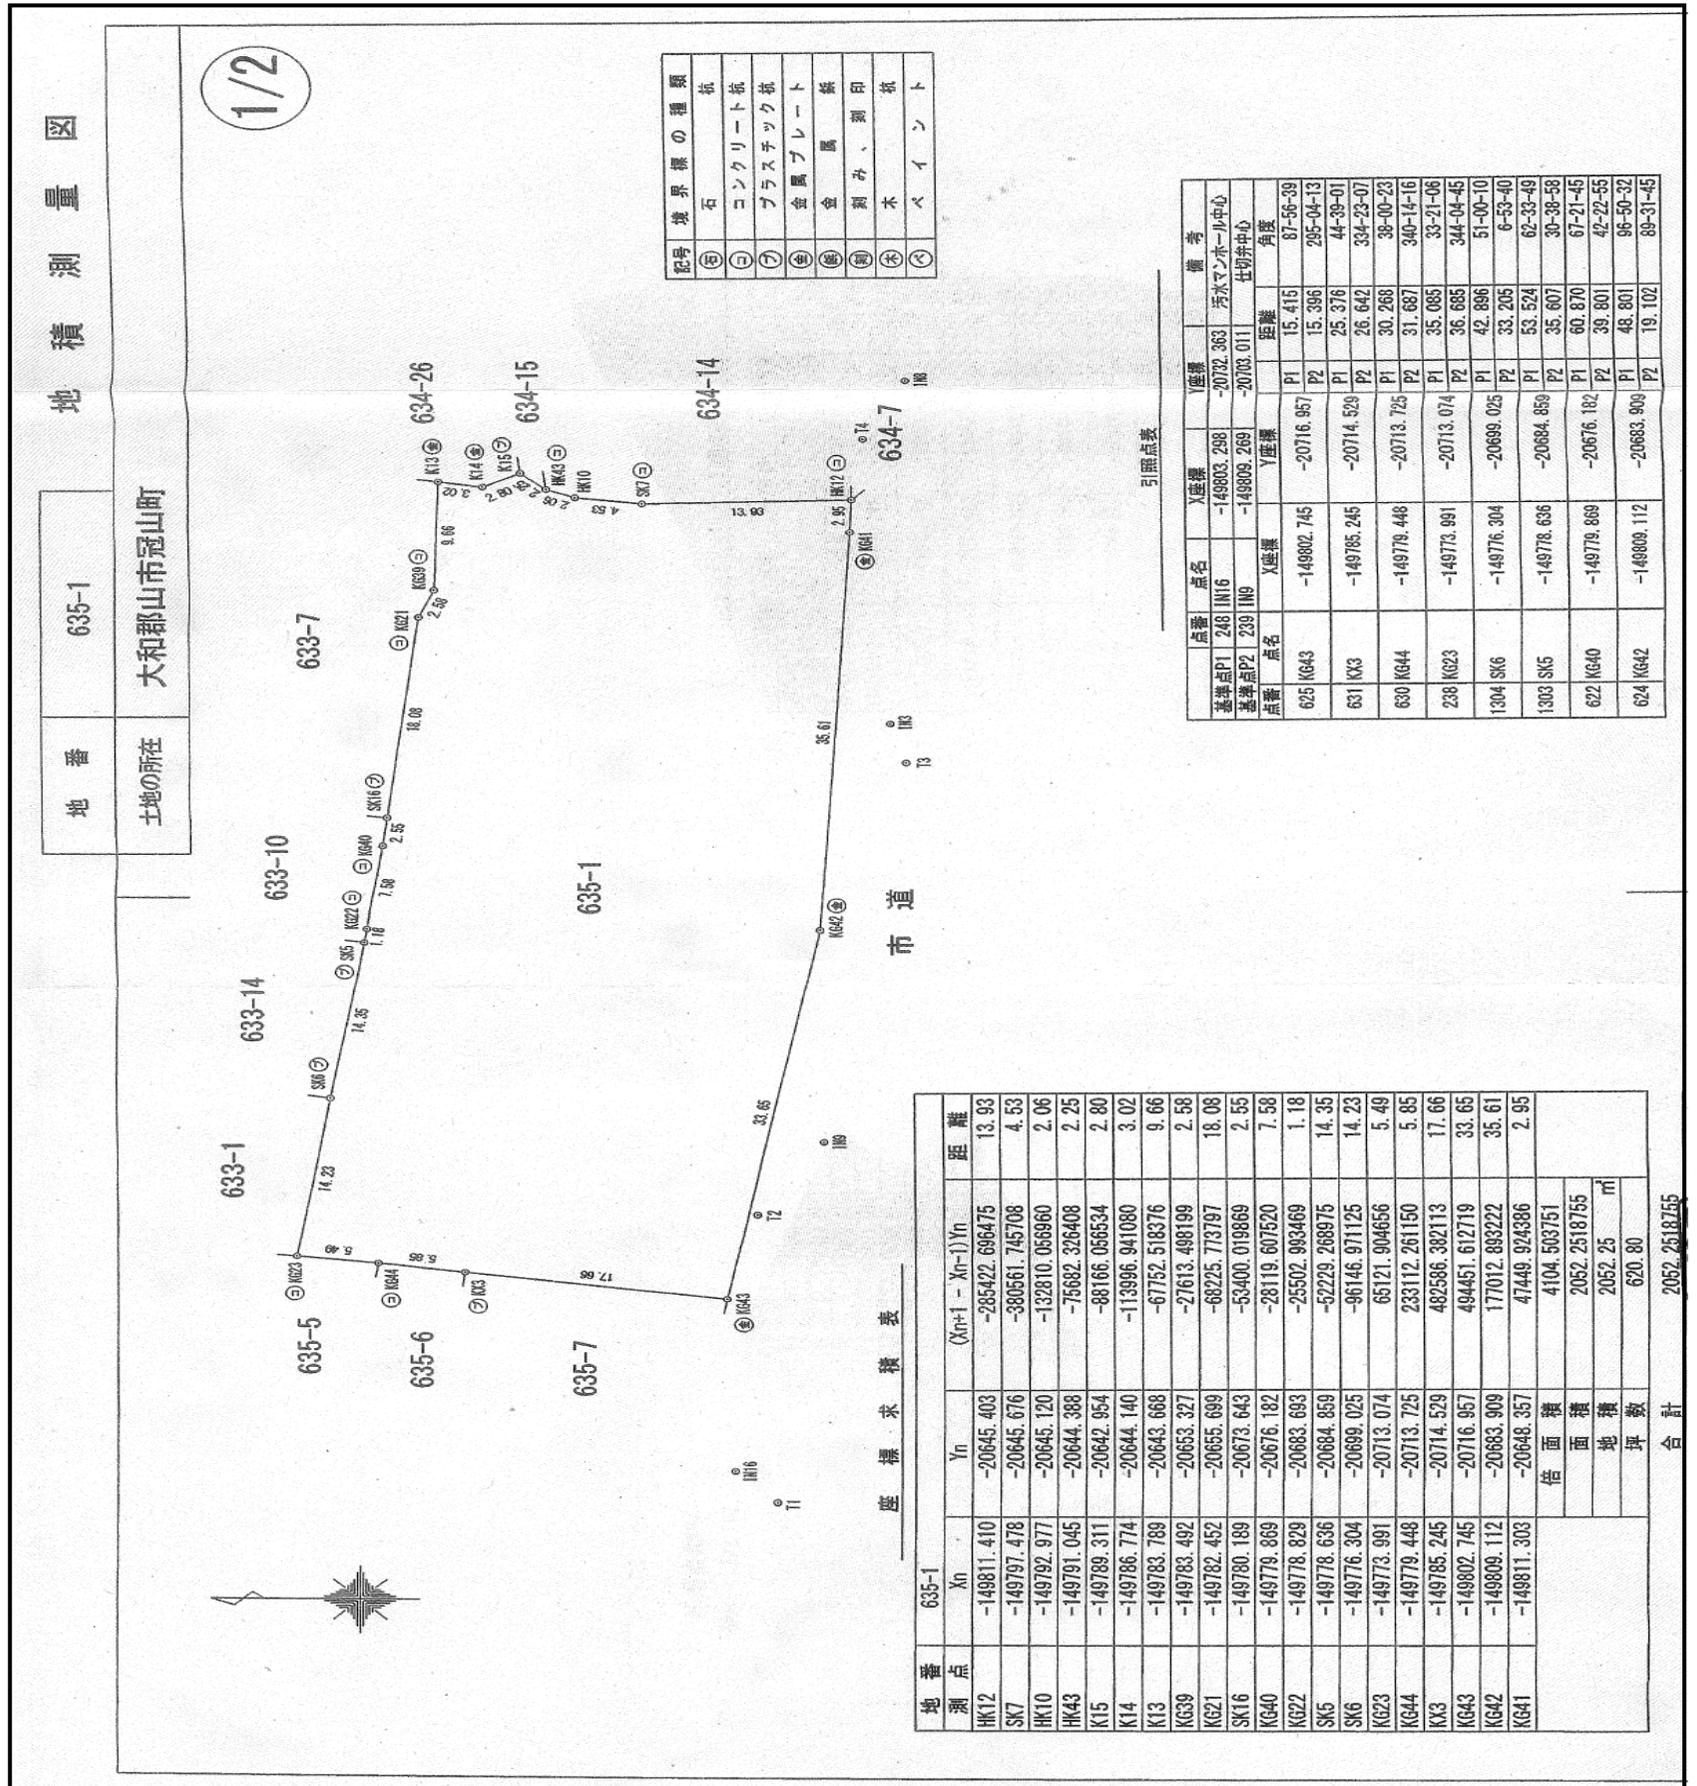

注：当該図面は参考資料であり、縮尺等は正確ではありません。

# (物件番号2) 明細図 2

大和郡山市小泉町1678番3

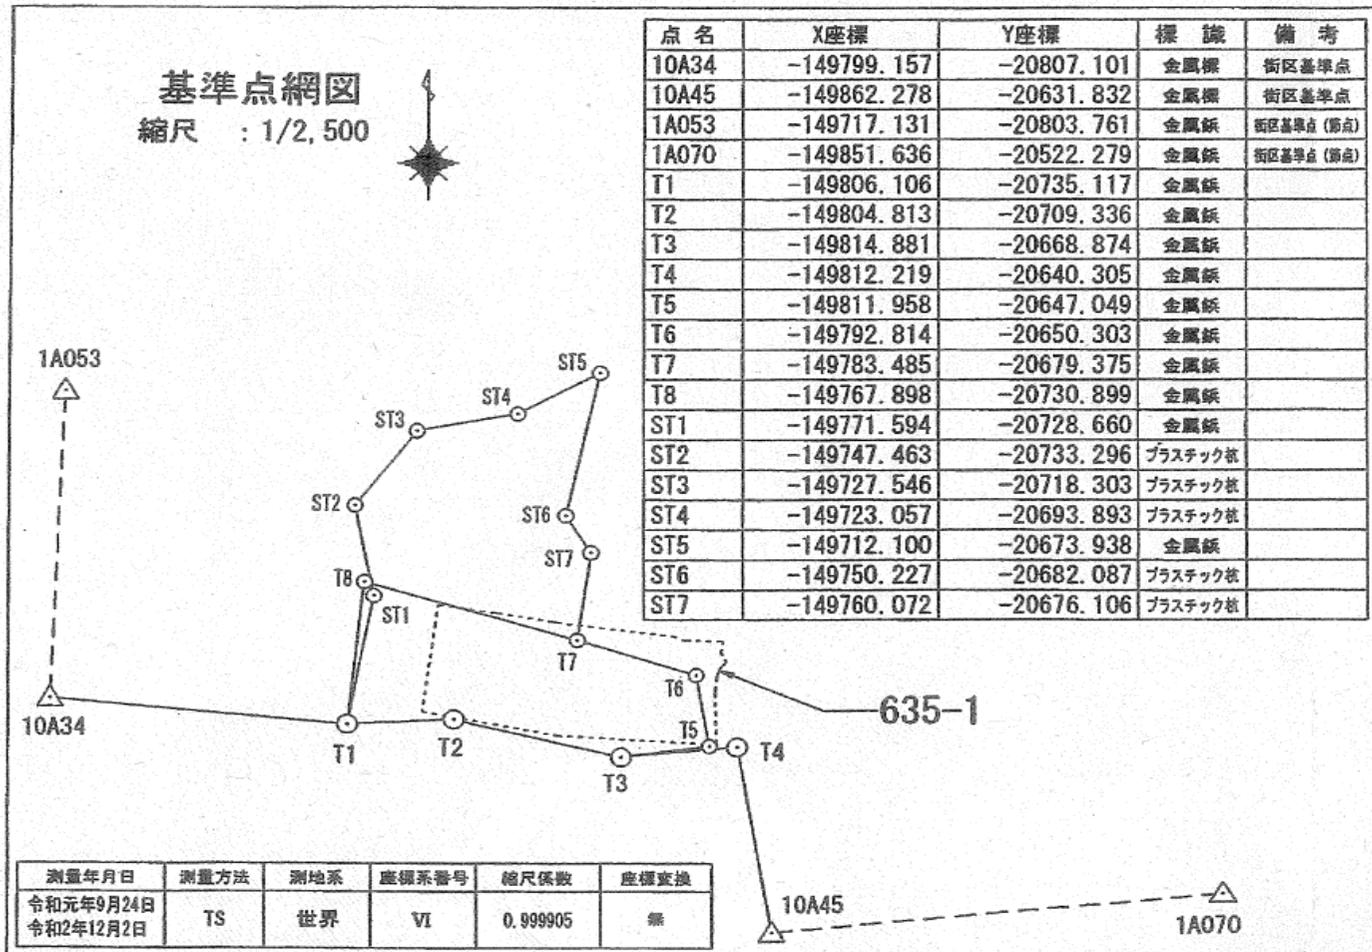


引照点表

点番	点名	X座標	Y座標	備考		
基準点P1	205 IN3	-149813.855	-20665.345	仕切弁中心		
基準点P2	215 IN8	-149815.053	-20634.877	汚水マンホール中心		
点番	点名	X座標	Y座標	距離	角度	
1314	SK16	-149780.189	-20673.643	P1	34.673	346-09-13
				P2	52.137	311-57-59
235	KG21	-149782.452	-20655.699	P1	32.851	17-04-31
				P2	38.683	327-26-02
480	KG39	-149783.492	-20653.327	P1	32.654	21-35-39
				P2	36.558	329-41-25
85	K13	-149783.789	-20643.668	P1	37.065	35-47-27
				P2	32.476	344-17-41
86	K14	-149786.774	-20644.140	P1	34.395	38-03-42
				P2	29.757	341-51-48
87	K15	-149789.311	-20642.954	P1	33.222	42-22-25
				P2	26.979	342-34-47
112	HK43	-149791.045	-20644.388	P1	30.975	42-34-32
				P2	25.823	338-23-19
109	HK12	-149811.410	-20645.403	P1	20.091	83-00-36
				P2	11.138	289-05-26
623	KG41	-149811.303	-20648.357	P1	17.178	81-27-24
				P2	13.991	285-32-46
624	KG42	-149809.112	-20683.909	P1	19.160	284-19-56
				P2	49.390	276-54-31

注：当該図面は参考資料であり、縮尺等は正確ではありません。

# (物件番号2) 平面図

大和郡山市冠山町635番1

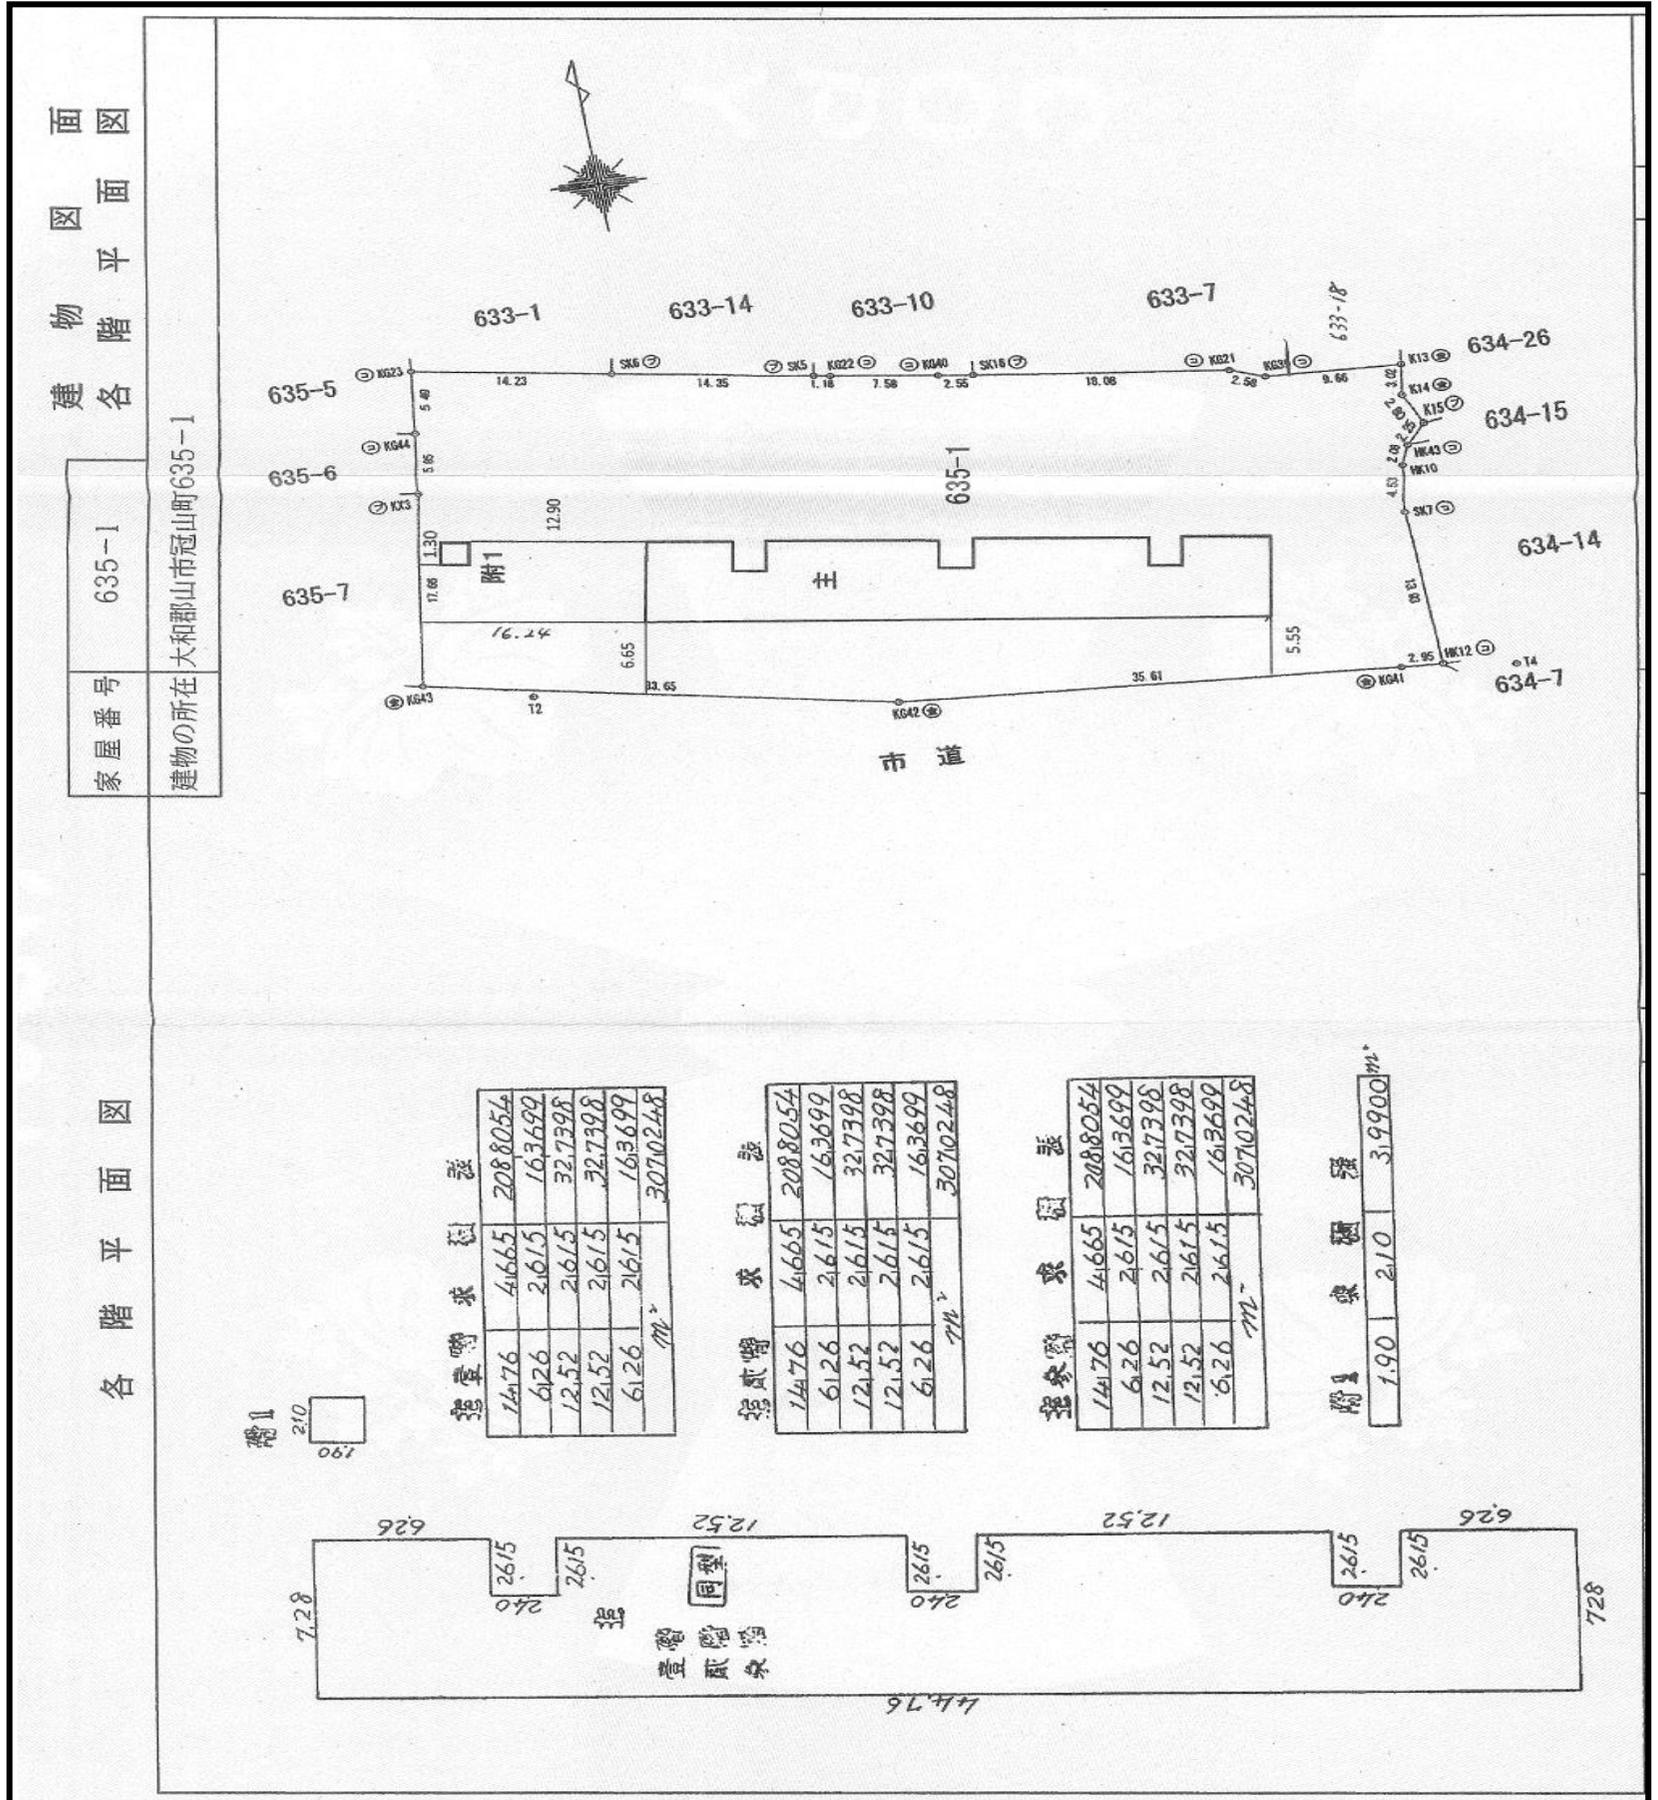

注：当該図面は参考資料であり、縮尺等は正確ではありません。

# (物件番号2) 写真

大和郡山市冠山町635番1

敷地外南西より撮影



敷地内北東より撮影

