資料２

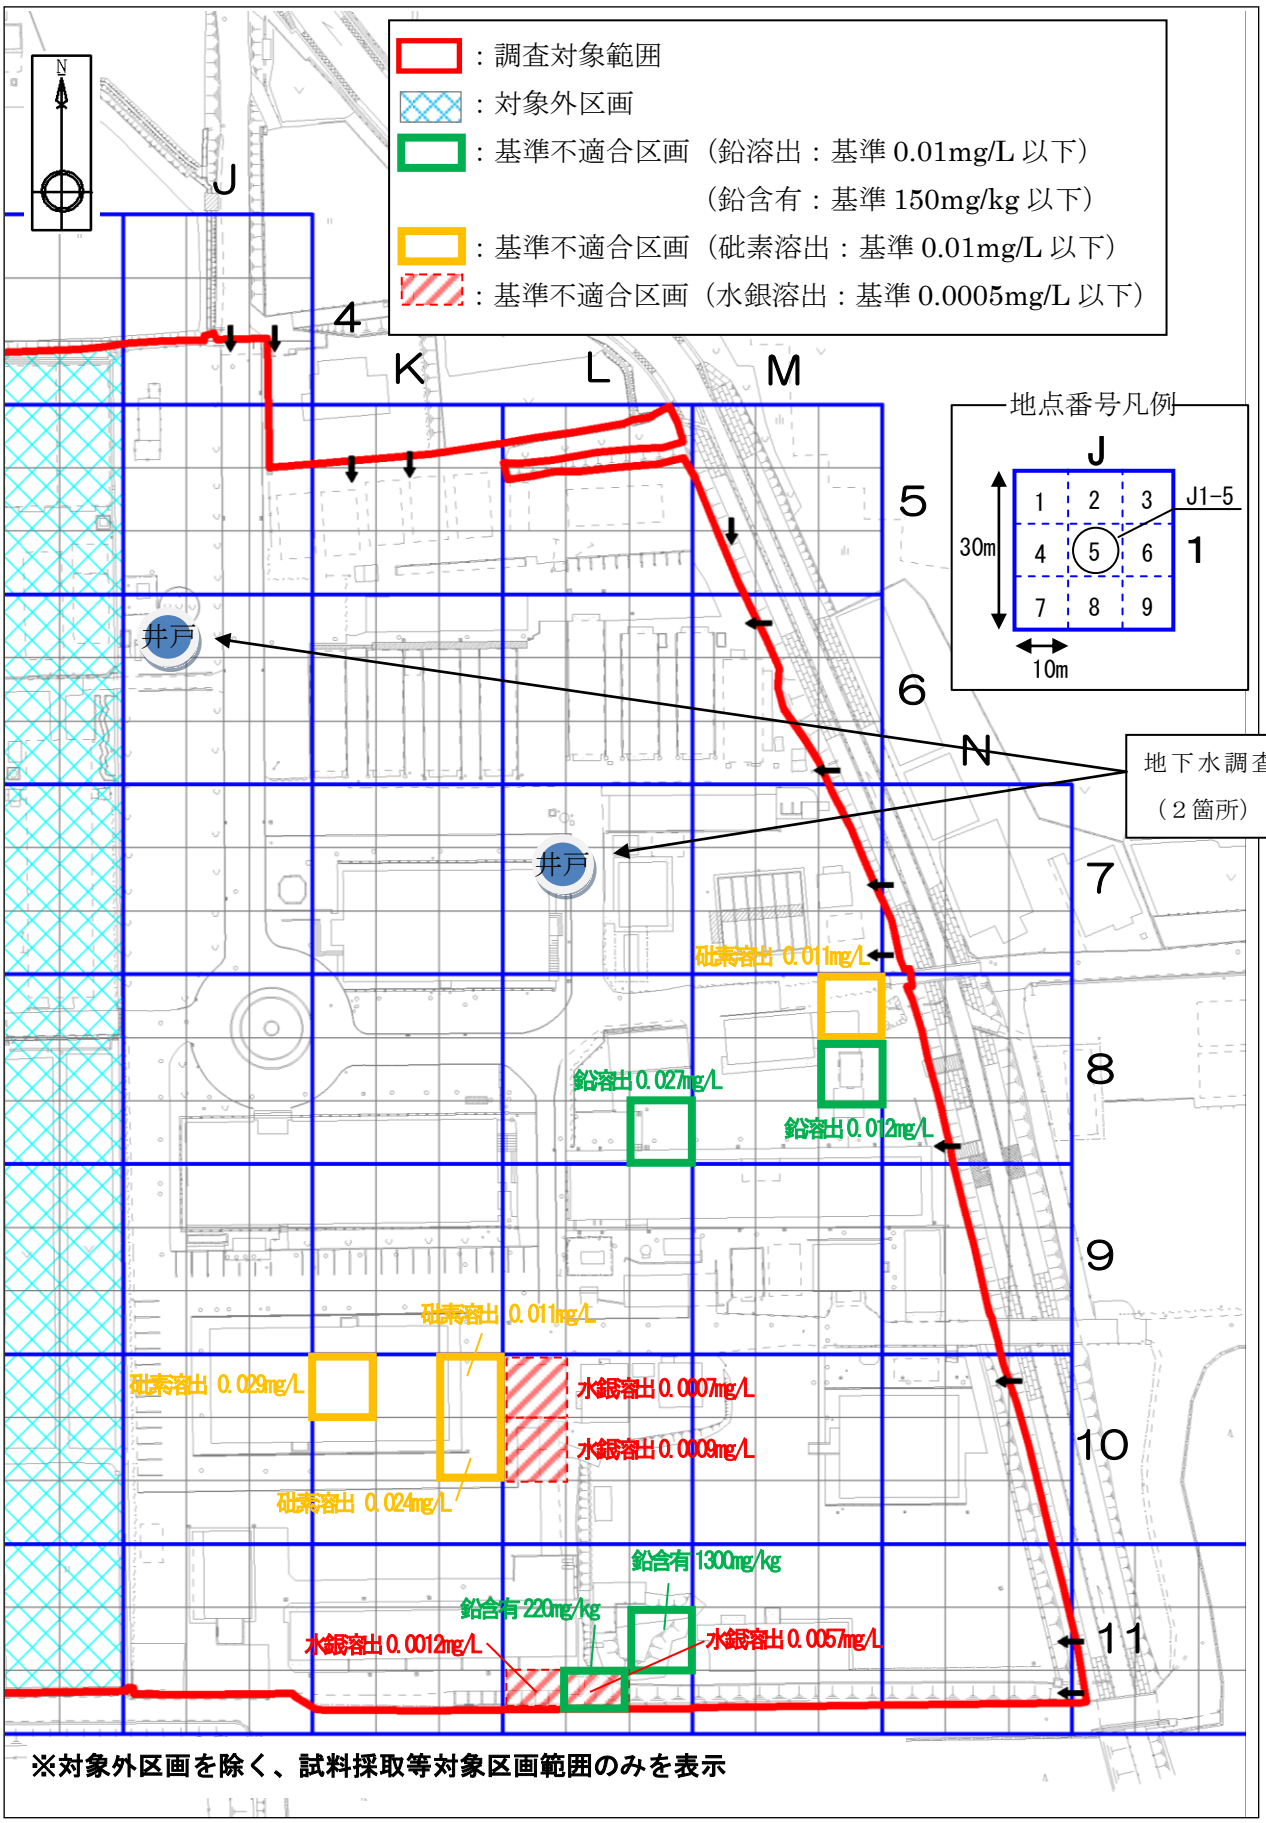


図１　現況地表面・地下ピット及び地下配管深さにおける基準不適合区画