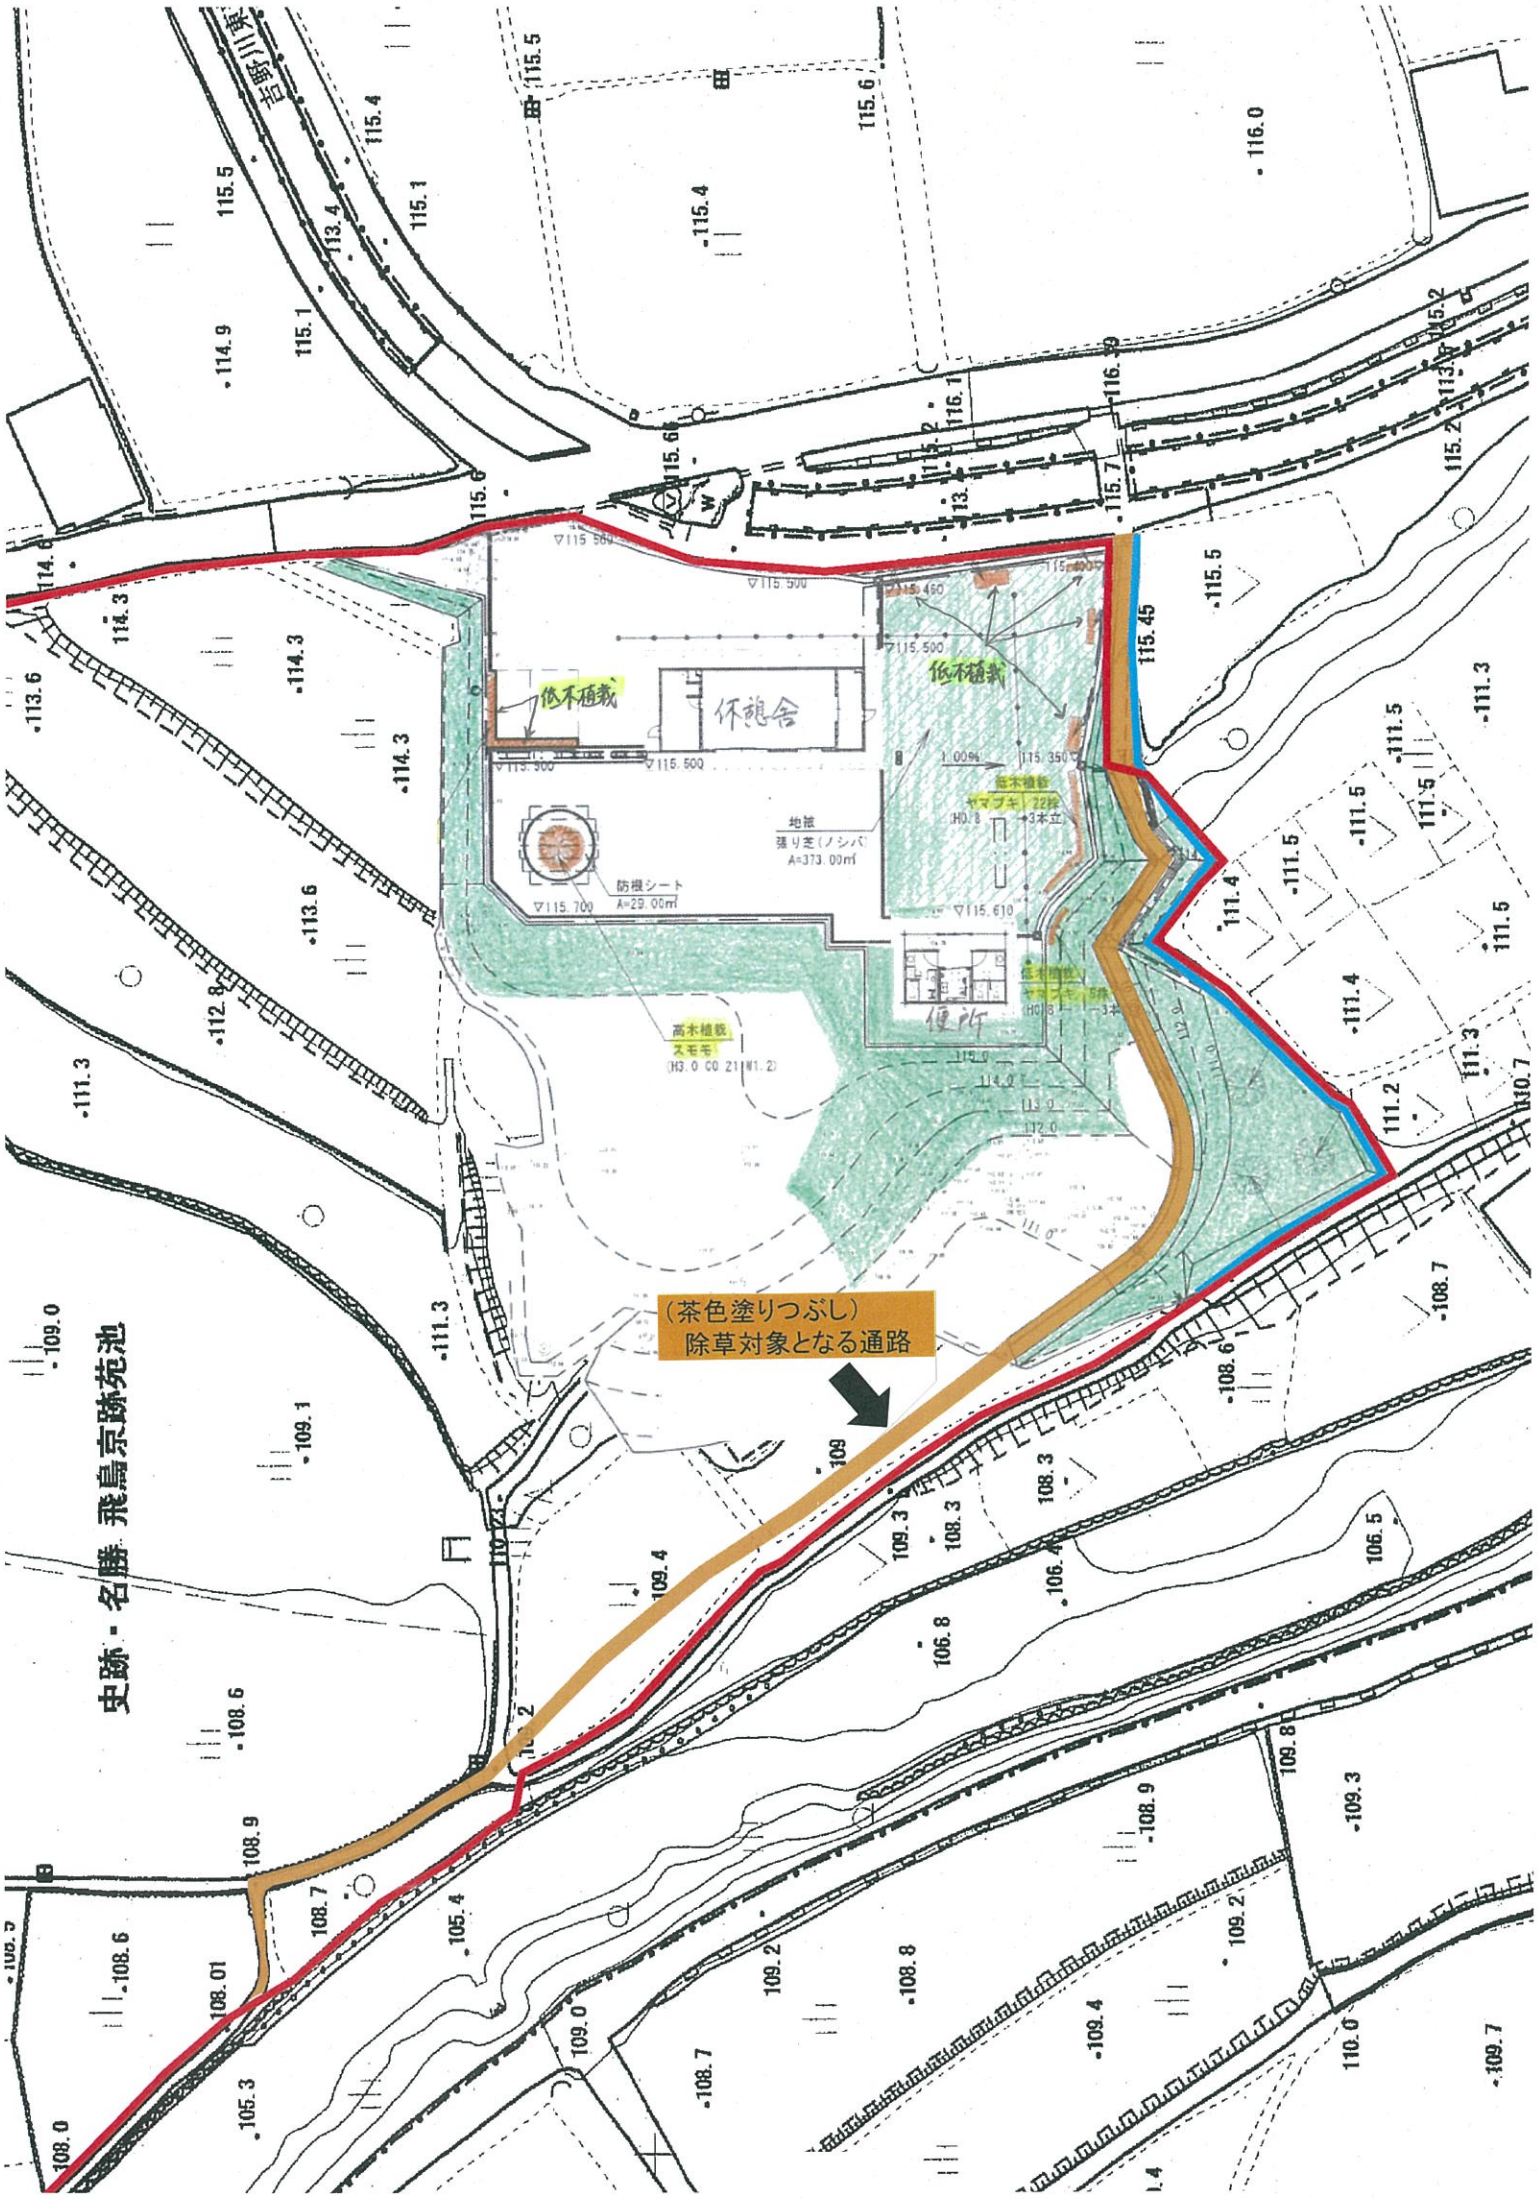

吉野川東
低木植栽
休憩舎
低木植栽
地被
張り芝(ノシバ)
A=373.00㎡
防根シート
A=29.00㎡
低木植栽
ヤマブキ 22株
高木植栽
スモモ
便所
（茶色塗りつぶし）
除草対象となる通路
史跡・名勝 飛鳥京跡苑池