

(平成30年度)

| | | | | | | | | | | | |
|--------|----|--------|---|------------------|-----|------------|------|--------|-------|-------|------|
| 施設の配置図 | 縮尺 | 1/2000 | m | 0 10 20 30 40 50 | 学校名 | 県立高取国際高等学校 | 調査番号 | (都道府県) | (市町村) | (学 校) | 整理番号 |
| | | | | | | | 29 | | 5545 | 625 | |



凡 例

建 物

- (未) 未とりこわし建物
- (危) 危険建物
- (借) 借用建物
- (一時) 一時使用建物
- (屋外) 屋外教育環境整備事業によるもの

建物以外の工作物

- 自 自転車置場
- 倉 倉庫
- 吹 吹き抜けの渡り廊下
- 温 温室
- 換 相換場
- 国 国旗掲揚台
- ― フェンス
- 焼 焼却炉
- 消 消火水槽
- 受 受水槽
- キ キュビクル
- ブ プロバン庫
- 油 油庫
- テ 鉄棒
- バ バックネット
- 筒 簡易な小規模構造物
- 防 防犯灯
- 合 合併処理槽
- 水 ポンプ室

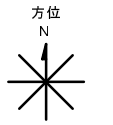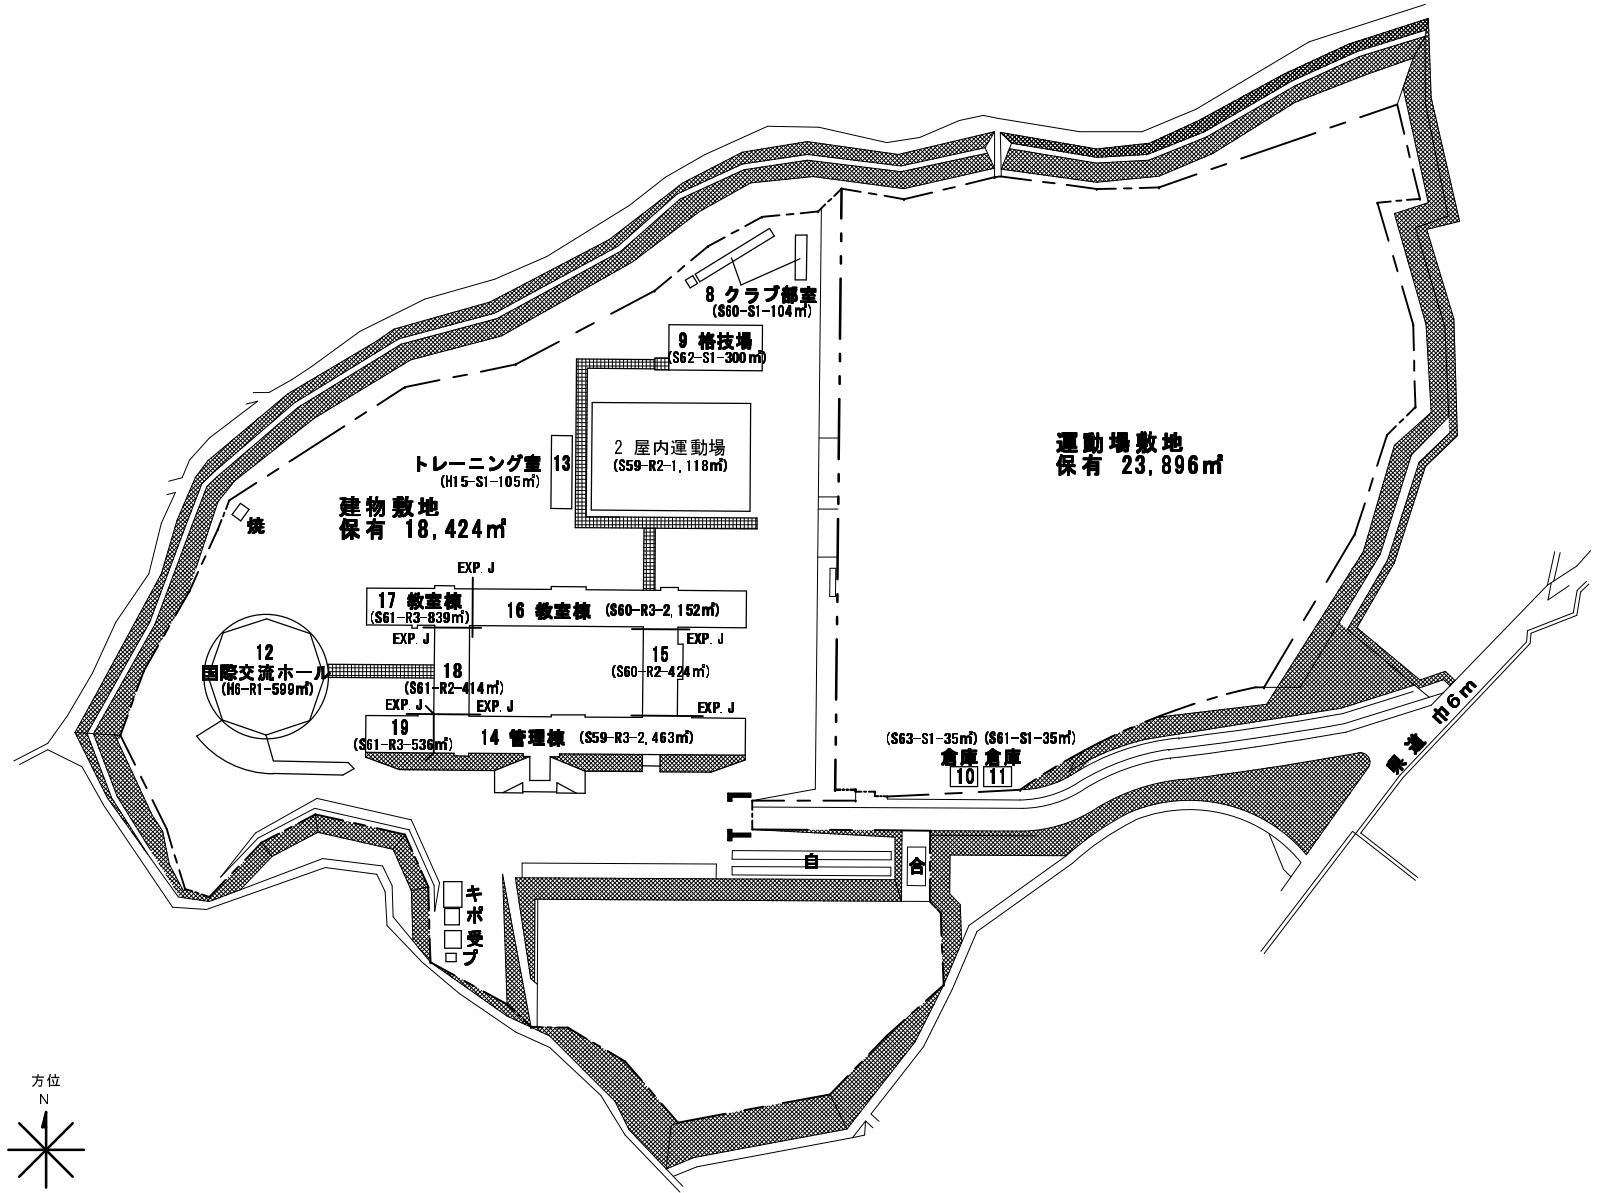

(北に矢印を付す)