

(平成30年度)

施設の配置図	縮尺	1/1500	m
	尺	0 10 20 30 40 50	

学校名	県立西の京高等学校
-----	-----------

調査番号	29	(市町村)	5534	(学校)	5534	整理番号	604
------	----	-------	------	------	------	------	-----



凡例

建物

- (未) 未とりこわし建物
- (危) 危険建物
- (借) 借用建物
- (一時) 一時使用建物
- (屋外) 屋外教育環境整備事業によるもの

建物以外の工作物

- 自 自転車置場
- 倉 倉庫
- 吹 吹き抜けの渡り廊下
- 温 温室
- 換 相換場
- 国 国旗掲揚台
- フェンス
- 焼 焼却炉
- 消 消火水槽
- 受 受水槽
- キ キュービクル
- ブ プロパン庫
- 油 油庫
- テ 鉄棒
- 防ネ 防球ネット
- 簡 簡易な小規模構造物
- バ バックネット

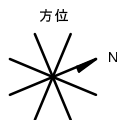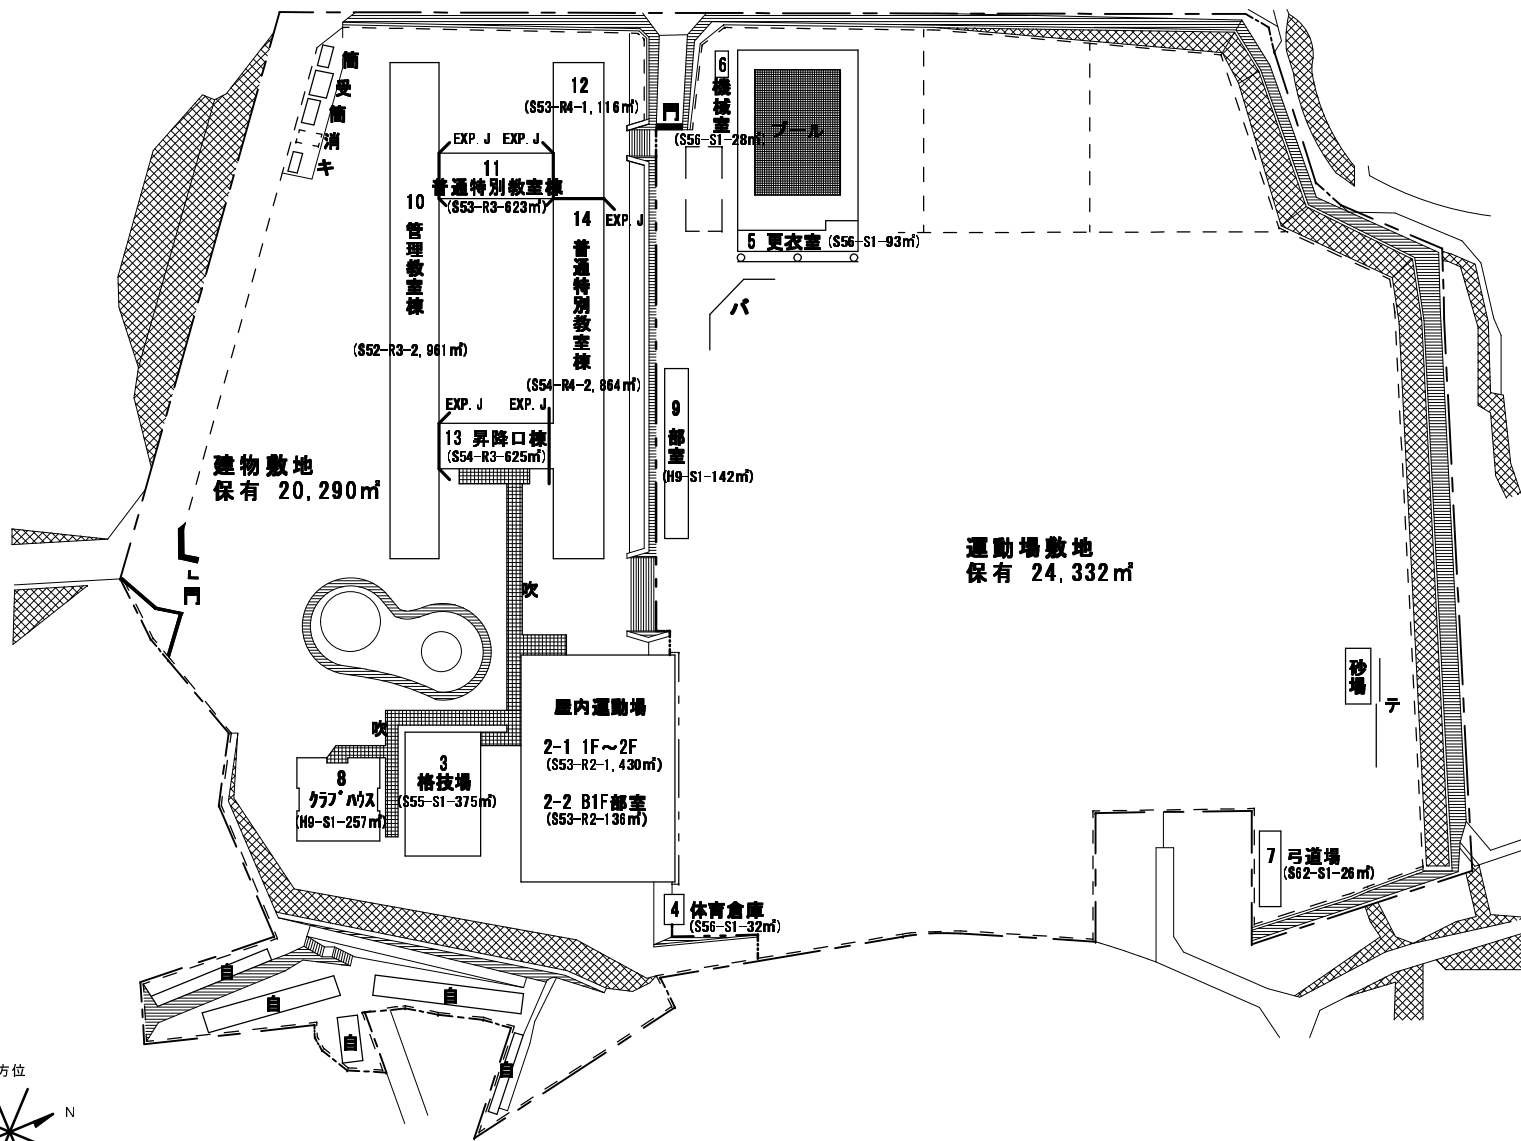

(北に矢印を付す)