（平成３０年度）

施設の平面図	縮尺	1／1500 (0 20 40 60)	学校名	県立大淀養護学校	調査番号	(都道府県) 29	(市町村)	(学校) 9914	整理番号	649

凡　例

建　物

（未）　未とりこわし建物
（危）　危険建物
（借）　借用建物
（一時）　一時使用建物
（屋外）　屋外教育環境整備事業によるもの

建物以外の工作物

自　自転車置場
倉　倉庫
吹　吹き抜けの渡り廊下
温　温室
機　相撲場
国　国旗掲揚台
フェンス
焼　焼却炉
消　消火水槽
受　受水槽
キ　キューピクル
プ　プロパン庫
油　油庫
テ　鉄棒
防　防犯灯
簡　簡易な小規模構造物
ポ　ポンプ室
ボ　ボイラー室

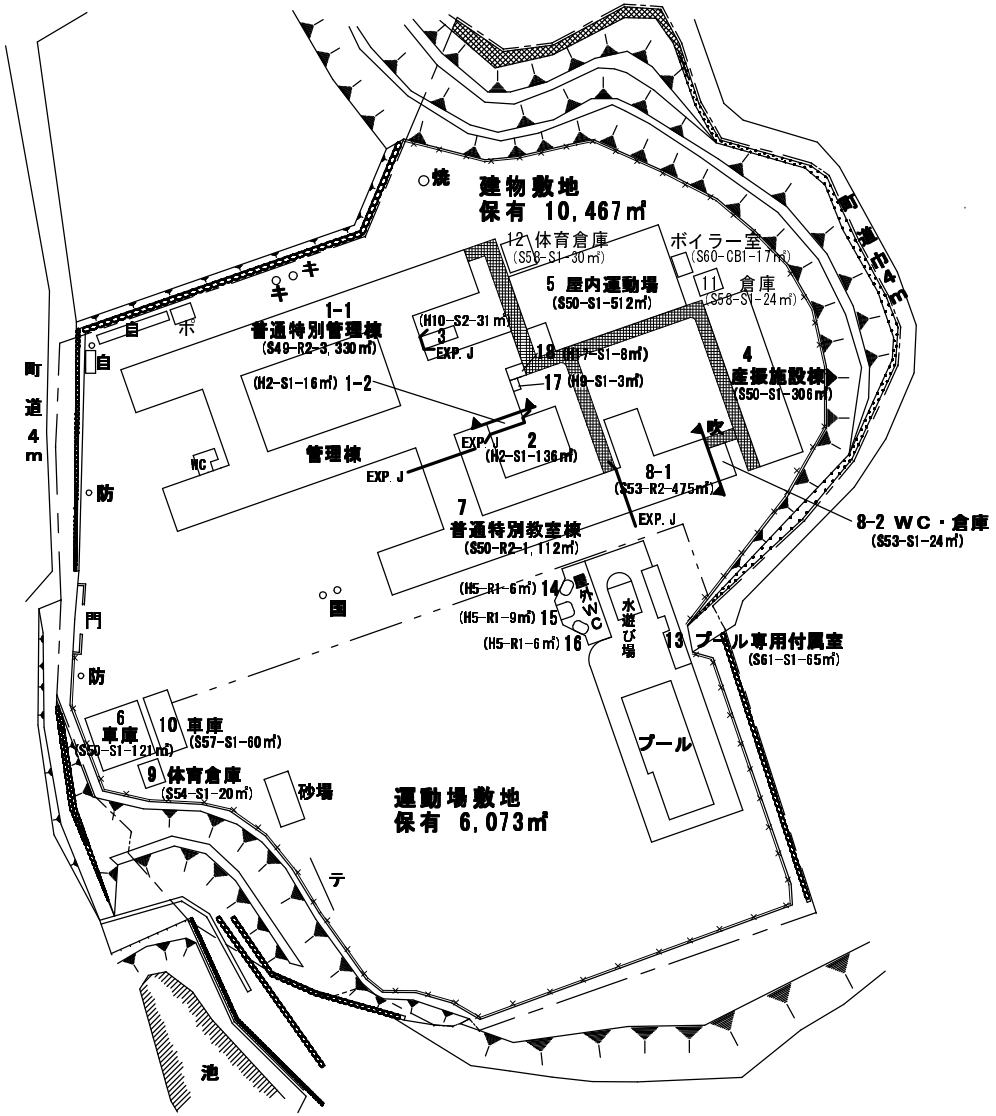

方　位

（北に矢印を付す）