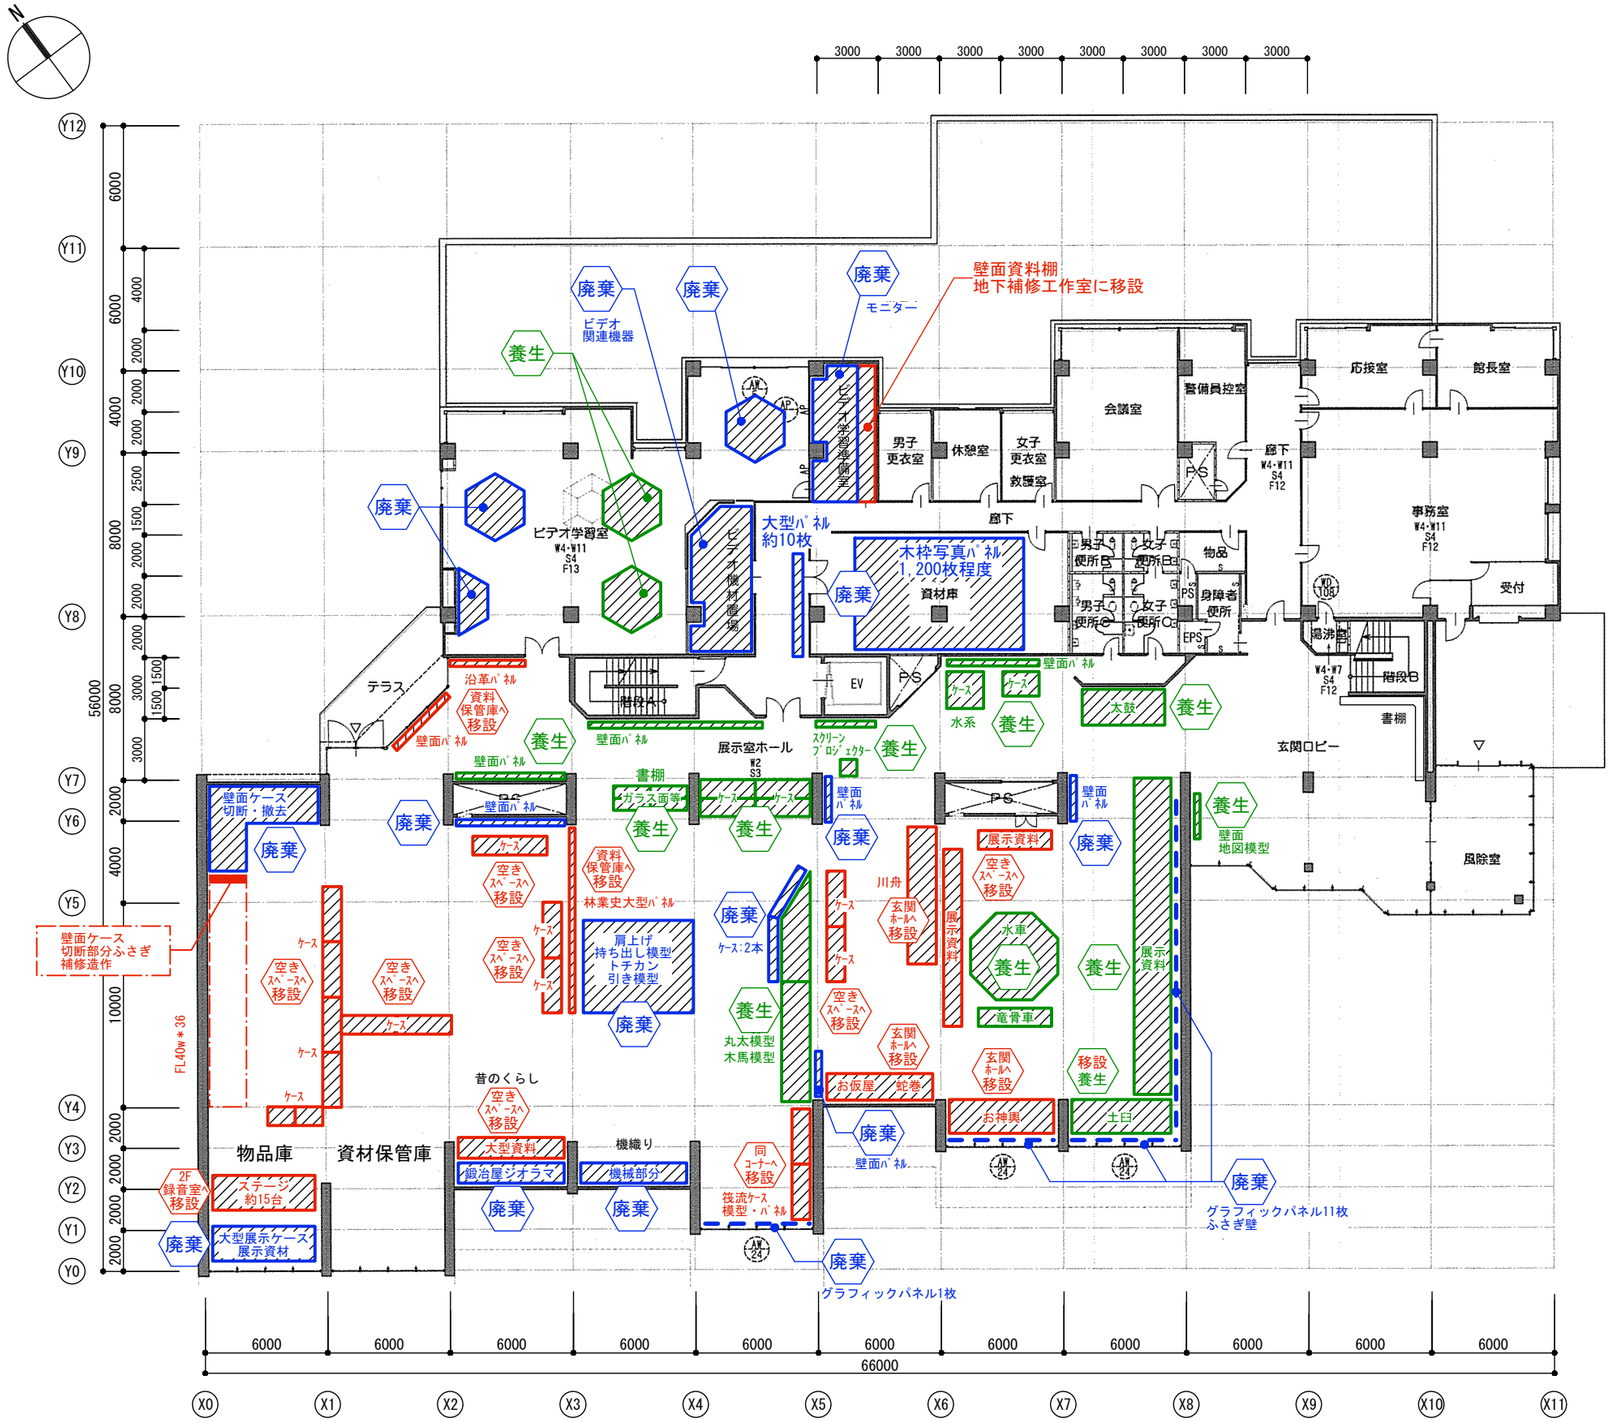

記号	(現況) 仕様
W1	壁：普通型枠打放し仕上げ 又は ｺﾝｸﾘｰﾄﾌﾞﾛｯｸ化粧積み
W2	壁：羽目板型枠打放し仕上げ
W4	壁(RC又はCB下地部)：ﾓﾙﾀﾙ塗り VP
W7	壁：半磁器質100角ﾀｲﾙ
W11	壁(木下地部)：▲GB-R ｘ9 VP
S3	巾木：羽目板型枠打放し仕上げ
S4	巾木：▲ﾋﾞﾆﾙ巾木 H=100
S10	巾木：普通型枠打放し仕上げ 又は ｺﾝｸﾘｰﾄﾌﾞﾛｯｸ化粧積み
F3	床：煉瓦ﾀｲﾙ
F5	床：ﾓﾙﾀﾙ塗り 目地切
F12	床：▲ﾋﾞﾆﾙ床ｼｰﾄ
F13	床：ﾋﾞﾆﾙ床ｼｰﾄ

※.仕上等の詳細範囲は「詳細図」参照

凡例・特記事項	
	RC壁及び柱
	ｺﾝｸﾘｰﾄﾌﾞﾛｯｸ壁
	木間仕切壁
S	軽量鉄骨間仕切壁
AP	ｱﾙﾐﾊﾟｰﾃｨｼｮﾝ（可動間仕切）
	撤去建具（建具枠共）
▲	ｱｽﾍﾞｽﾄ含有建材

承認	検印	設計	日付 2019.12.	縮尺 S＝1：300 (A3)	名称 奈良県立民俗博物館　耐震工事に伴う展示物移設業務
					1階平面図