


区域図

(総括図)

(1/30,000)

凡例	
	変更後区域境界線
	変更前区域境界線
	A: 地区番号 B: 容積率 C: 建蔽率 D: 道路斜線勾配 E: 隣地斜線勾配

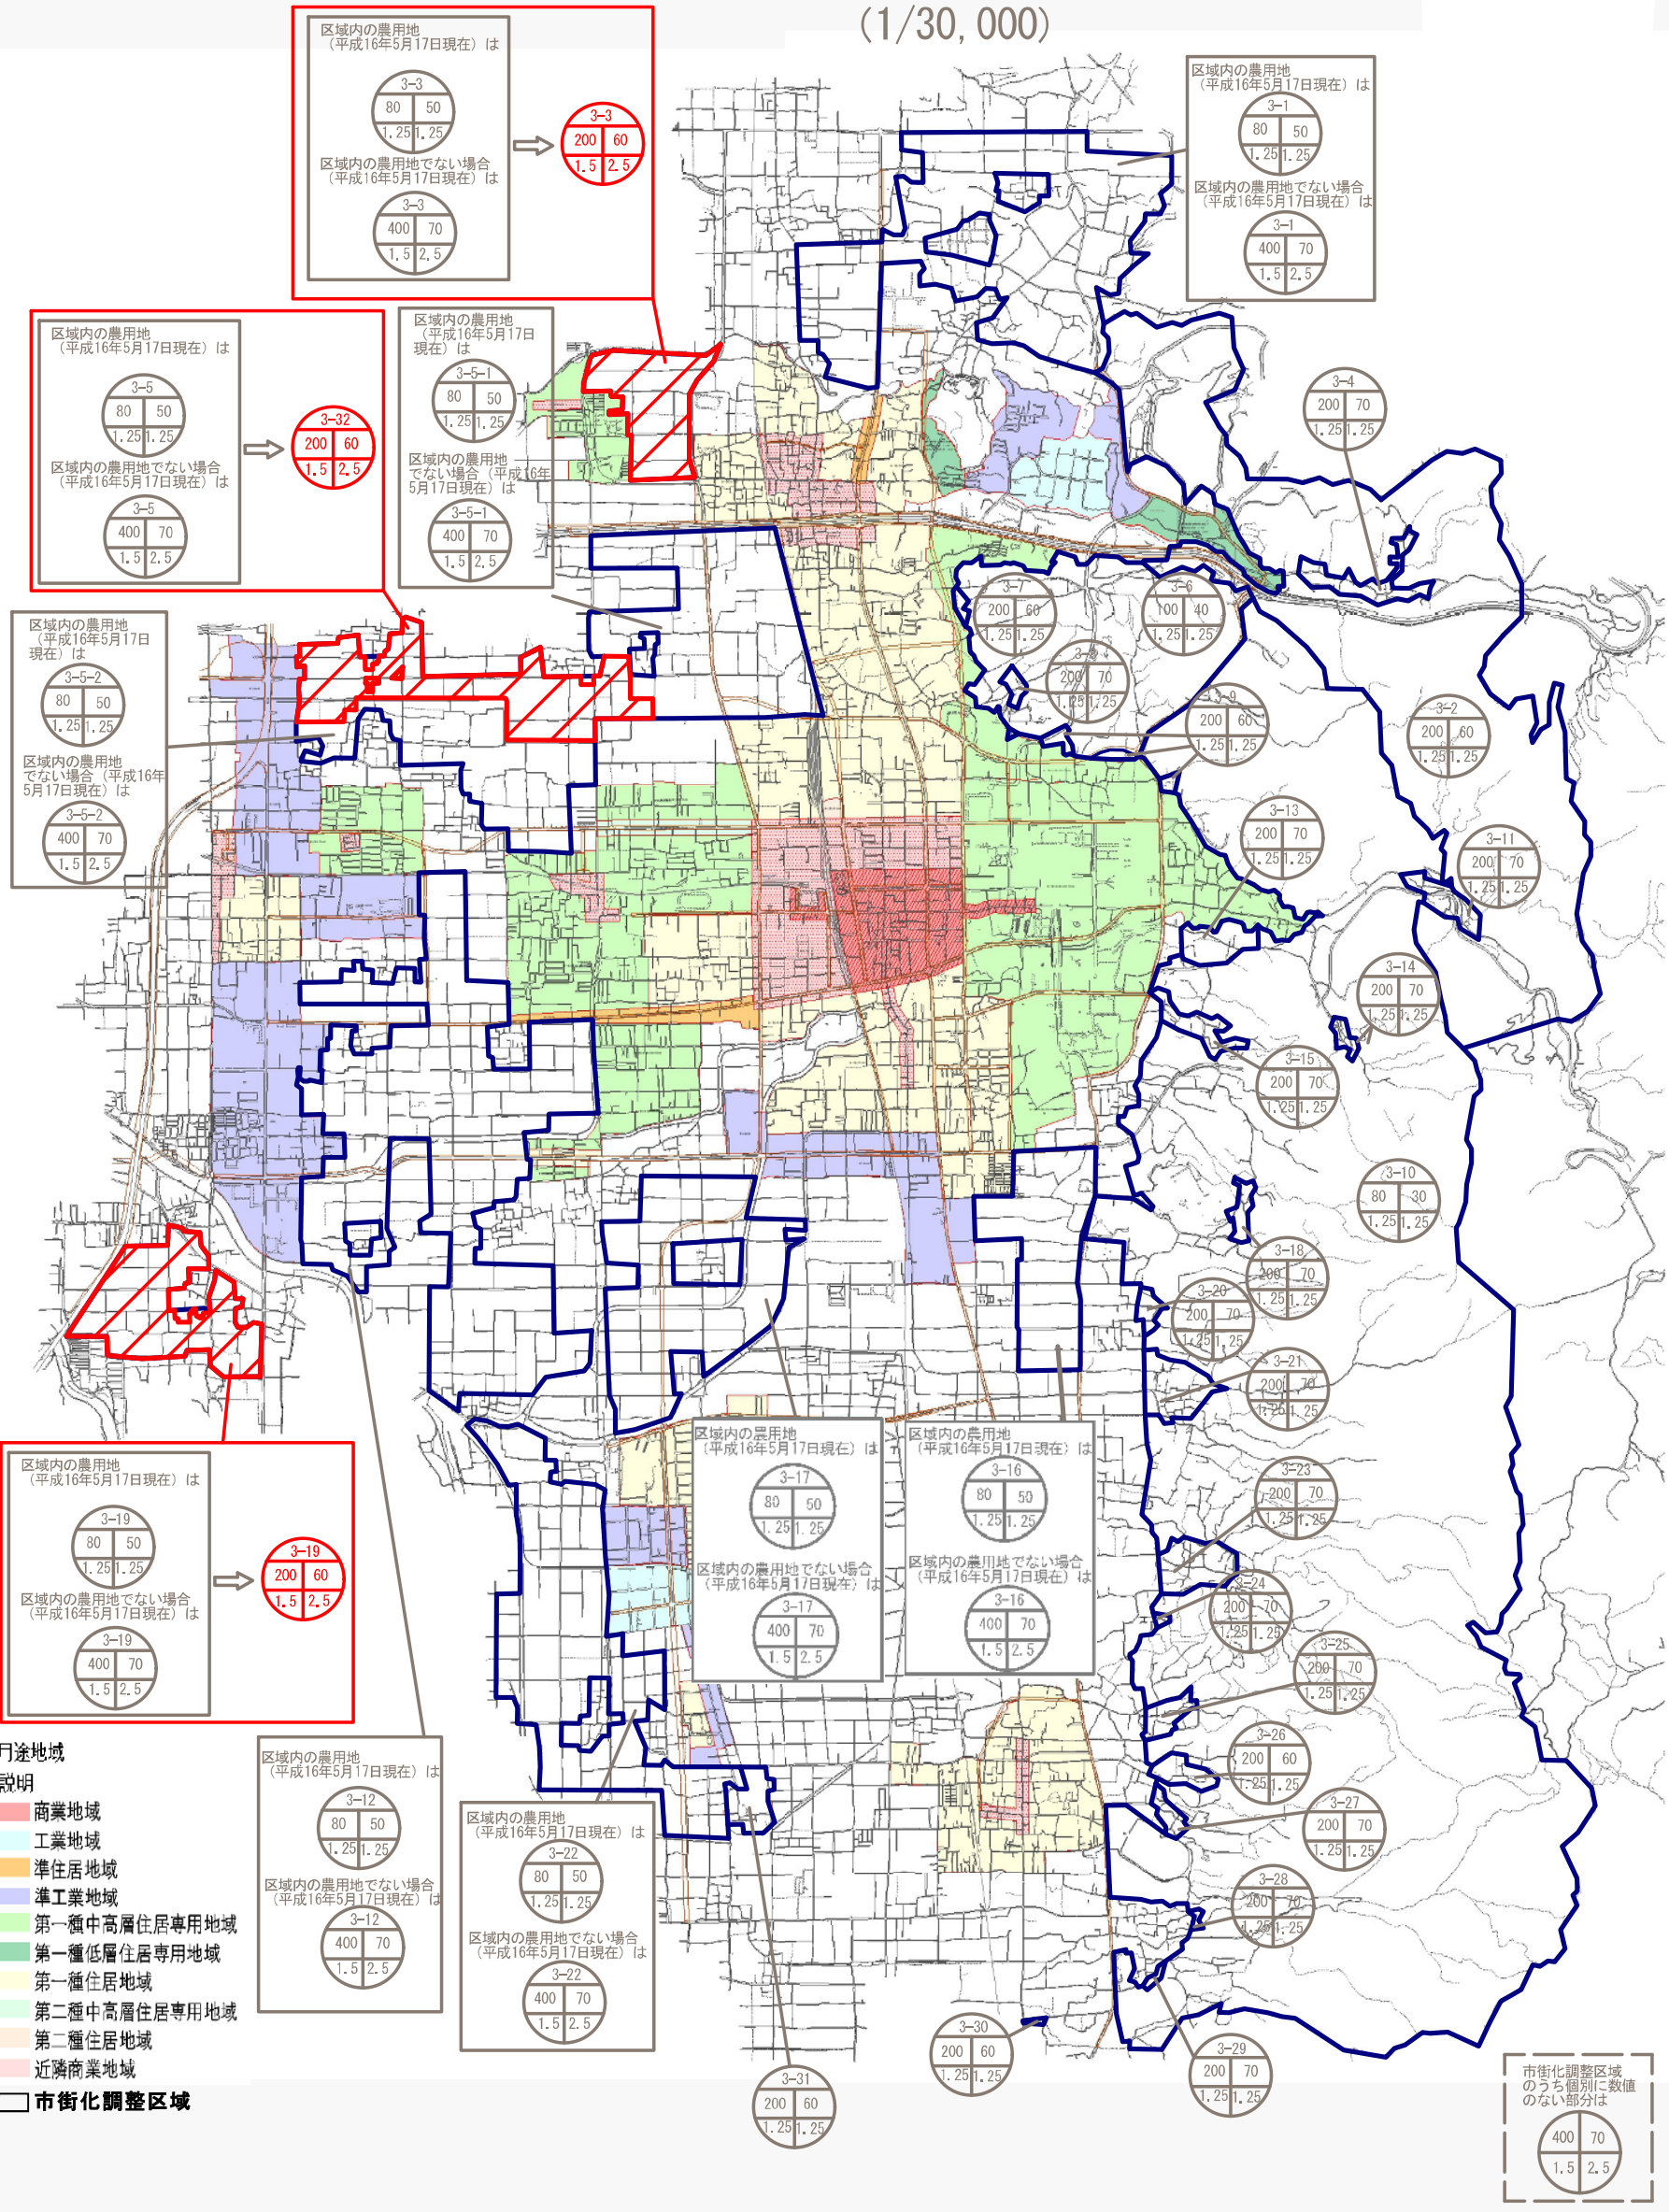

区域内の農用地
(平成16年5月17日現在)は

3-3
80 50
1.25 1.25

区域内の農用地でない場合
(平成16年5月17日現在)は

3-3
400 70
1.5 2.5

→

3-3
200 60
1.5 2.5

区域内の農用地
(平成16年5月17日現在)は

3-1
80 50
1.25 1.25

区域内の農用地でない場合
(平成16年5月17日現在)は

3-1
400 70
1.5 2.5

区域内の農用地
(平成16年5月17日現在)は

3-5
80 50
1.25 1.25

区域内の農用地でない場合
(平成16年5月17日現在)は

3-5
400 70
1.5 2.5

→

3-32
200 60
1.5 2.5

区域内の農用地
(平成16年5月17日現在)は

3-5-1
80 50
1.25 1.25

区域内の農用地でない場合
(平成16年5月17日現在)は

3-5-1
400 70
1.5 2.5

区域内の農用地
(平成16年5月17日現在)は

3-5-2
80 50
1.25 1.25

区域内の農用地でない場合
(平成16年5月17日現在)は

3-5-2
400 70
1.5 2.5

区域内の農用地
(平成16年5月17日現在)は

3-19
80 50
1.25 1.25

区域内の農用地でない場合
(平成16年5月17日現在)は

3-19
400 70
1.5 2.5

→

3-19
200 60
1.5 2.5

区域内の農用地
(平成16年5月17日現在)は

3-17
80 50
1.25 1.25

区域内の農用地でない場合
(平成16年5月17日現在)は

3-17
400 70
1.5 2.5

区域内の農用地
(平成16年5月17日現在)は

3-16
80 50
1.25 1.25

区域内の農用地でない場合
(平成16年5月17日現在)は

3-16
400 70
1.5 2.5

区域内の農用地
(平成16年5月17日現在)は

3-12
80 50
1.25 1.25

区域内の農用地でない場合
(平成16年5月17日現在)は

3-12
400 70
1.5 2.5

区域内の農用地
(平成16年5月17日現在)は

3-22
80 50
1.25 1.25

区域内の農用地でない場合
(平成16年5月17日現在)は

3-22
400 70
1.5 2.5

- 用途地域
- 説明
- 商業地域
 - 工業地域
 - 準住居地域
 - 準工業地域
 - 第一種中高層住居専用地域
 - 第一種低層住居専用地域
 - 第一種住居地域
 - 第二種中高層住居専用地域
 - 第二種住居地域
 - 近隣商業地域
- 市街化調整区域

市街化調整区域のうち個別に数値のない部分は

400 70
1.5 2.5