


自動販売機設置位置図

奈良県立宇陀高等学校(榛原学舎)自動販売機設置場所 (物件番号2)

【設置場所】
本館西側(1台以上2台以内)

(令和5年度)

施設の配置図	縮尺	1/1500	単位	m	学校名	奈良県立宇陀高等学校 (榛原学舎)	所在地(市町村)	(宇陀市)	(学校)	面積(㎡)	628
		0 10 20 30 40 50								2,9	5,5,7,4

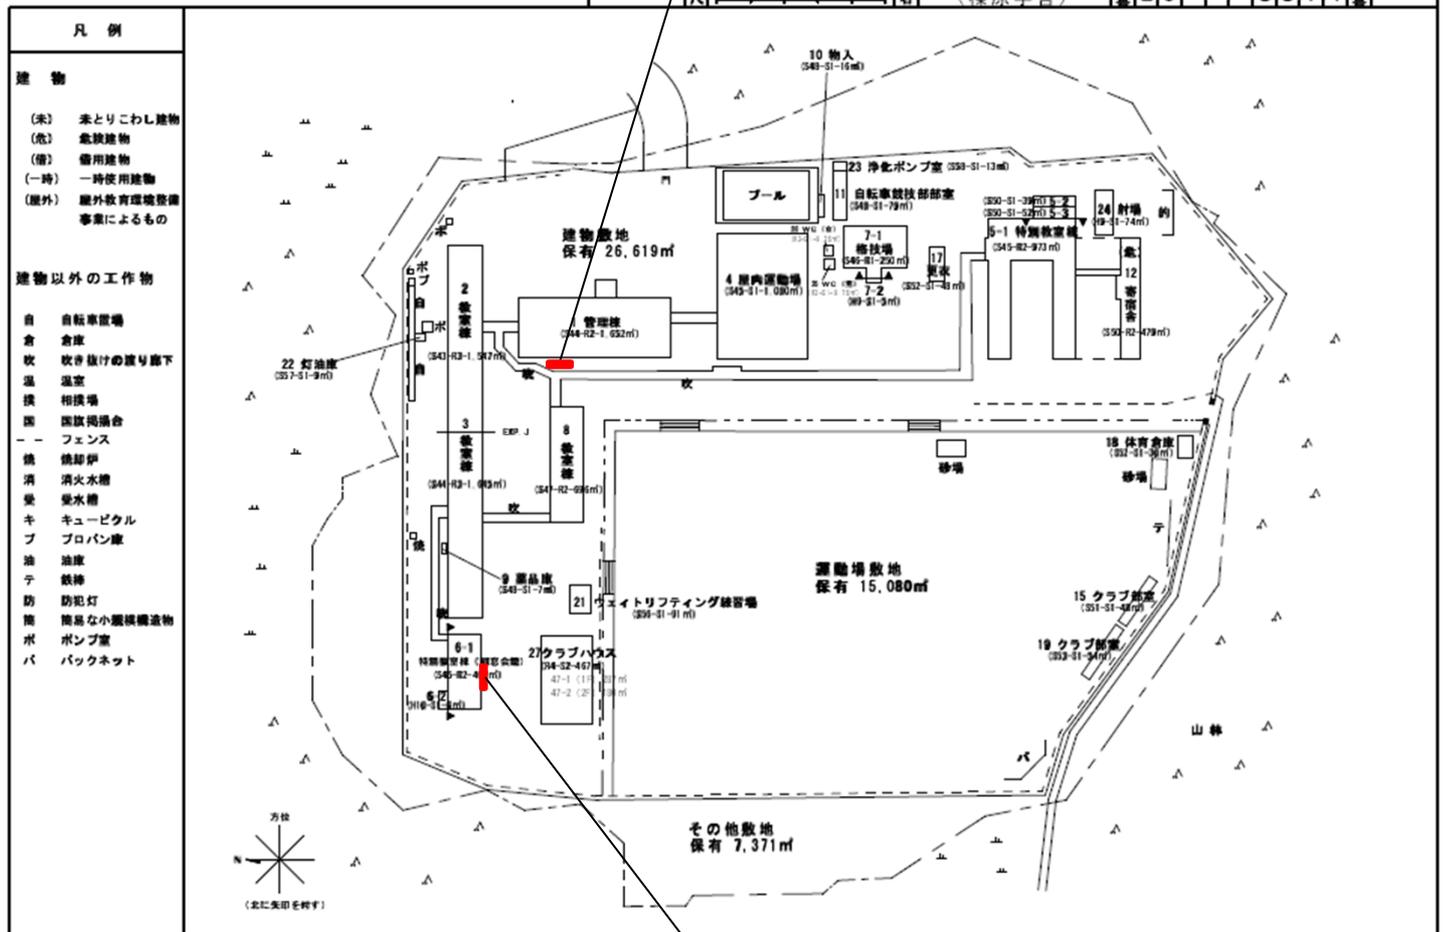

【設置場所】
同窓会館南側(1台)

奈良県立十津川高等学校 自動販売機設置場所 (物件番号3)

(令和5年度)

施設の配置図	縮尺 1/1200	単位 m	0 10 20 30 40 50	学校名	奈良県立十津川高等学校	所在地(市町村)	(学校)	面積(㎡)	2,911	5,528	643
--------	-----------	------	------------------	-----	-------------	----------	------	-------	-------	-------	-----

