
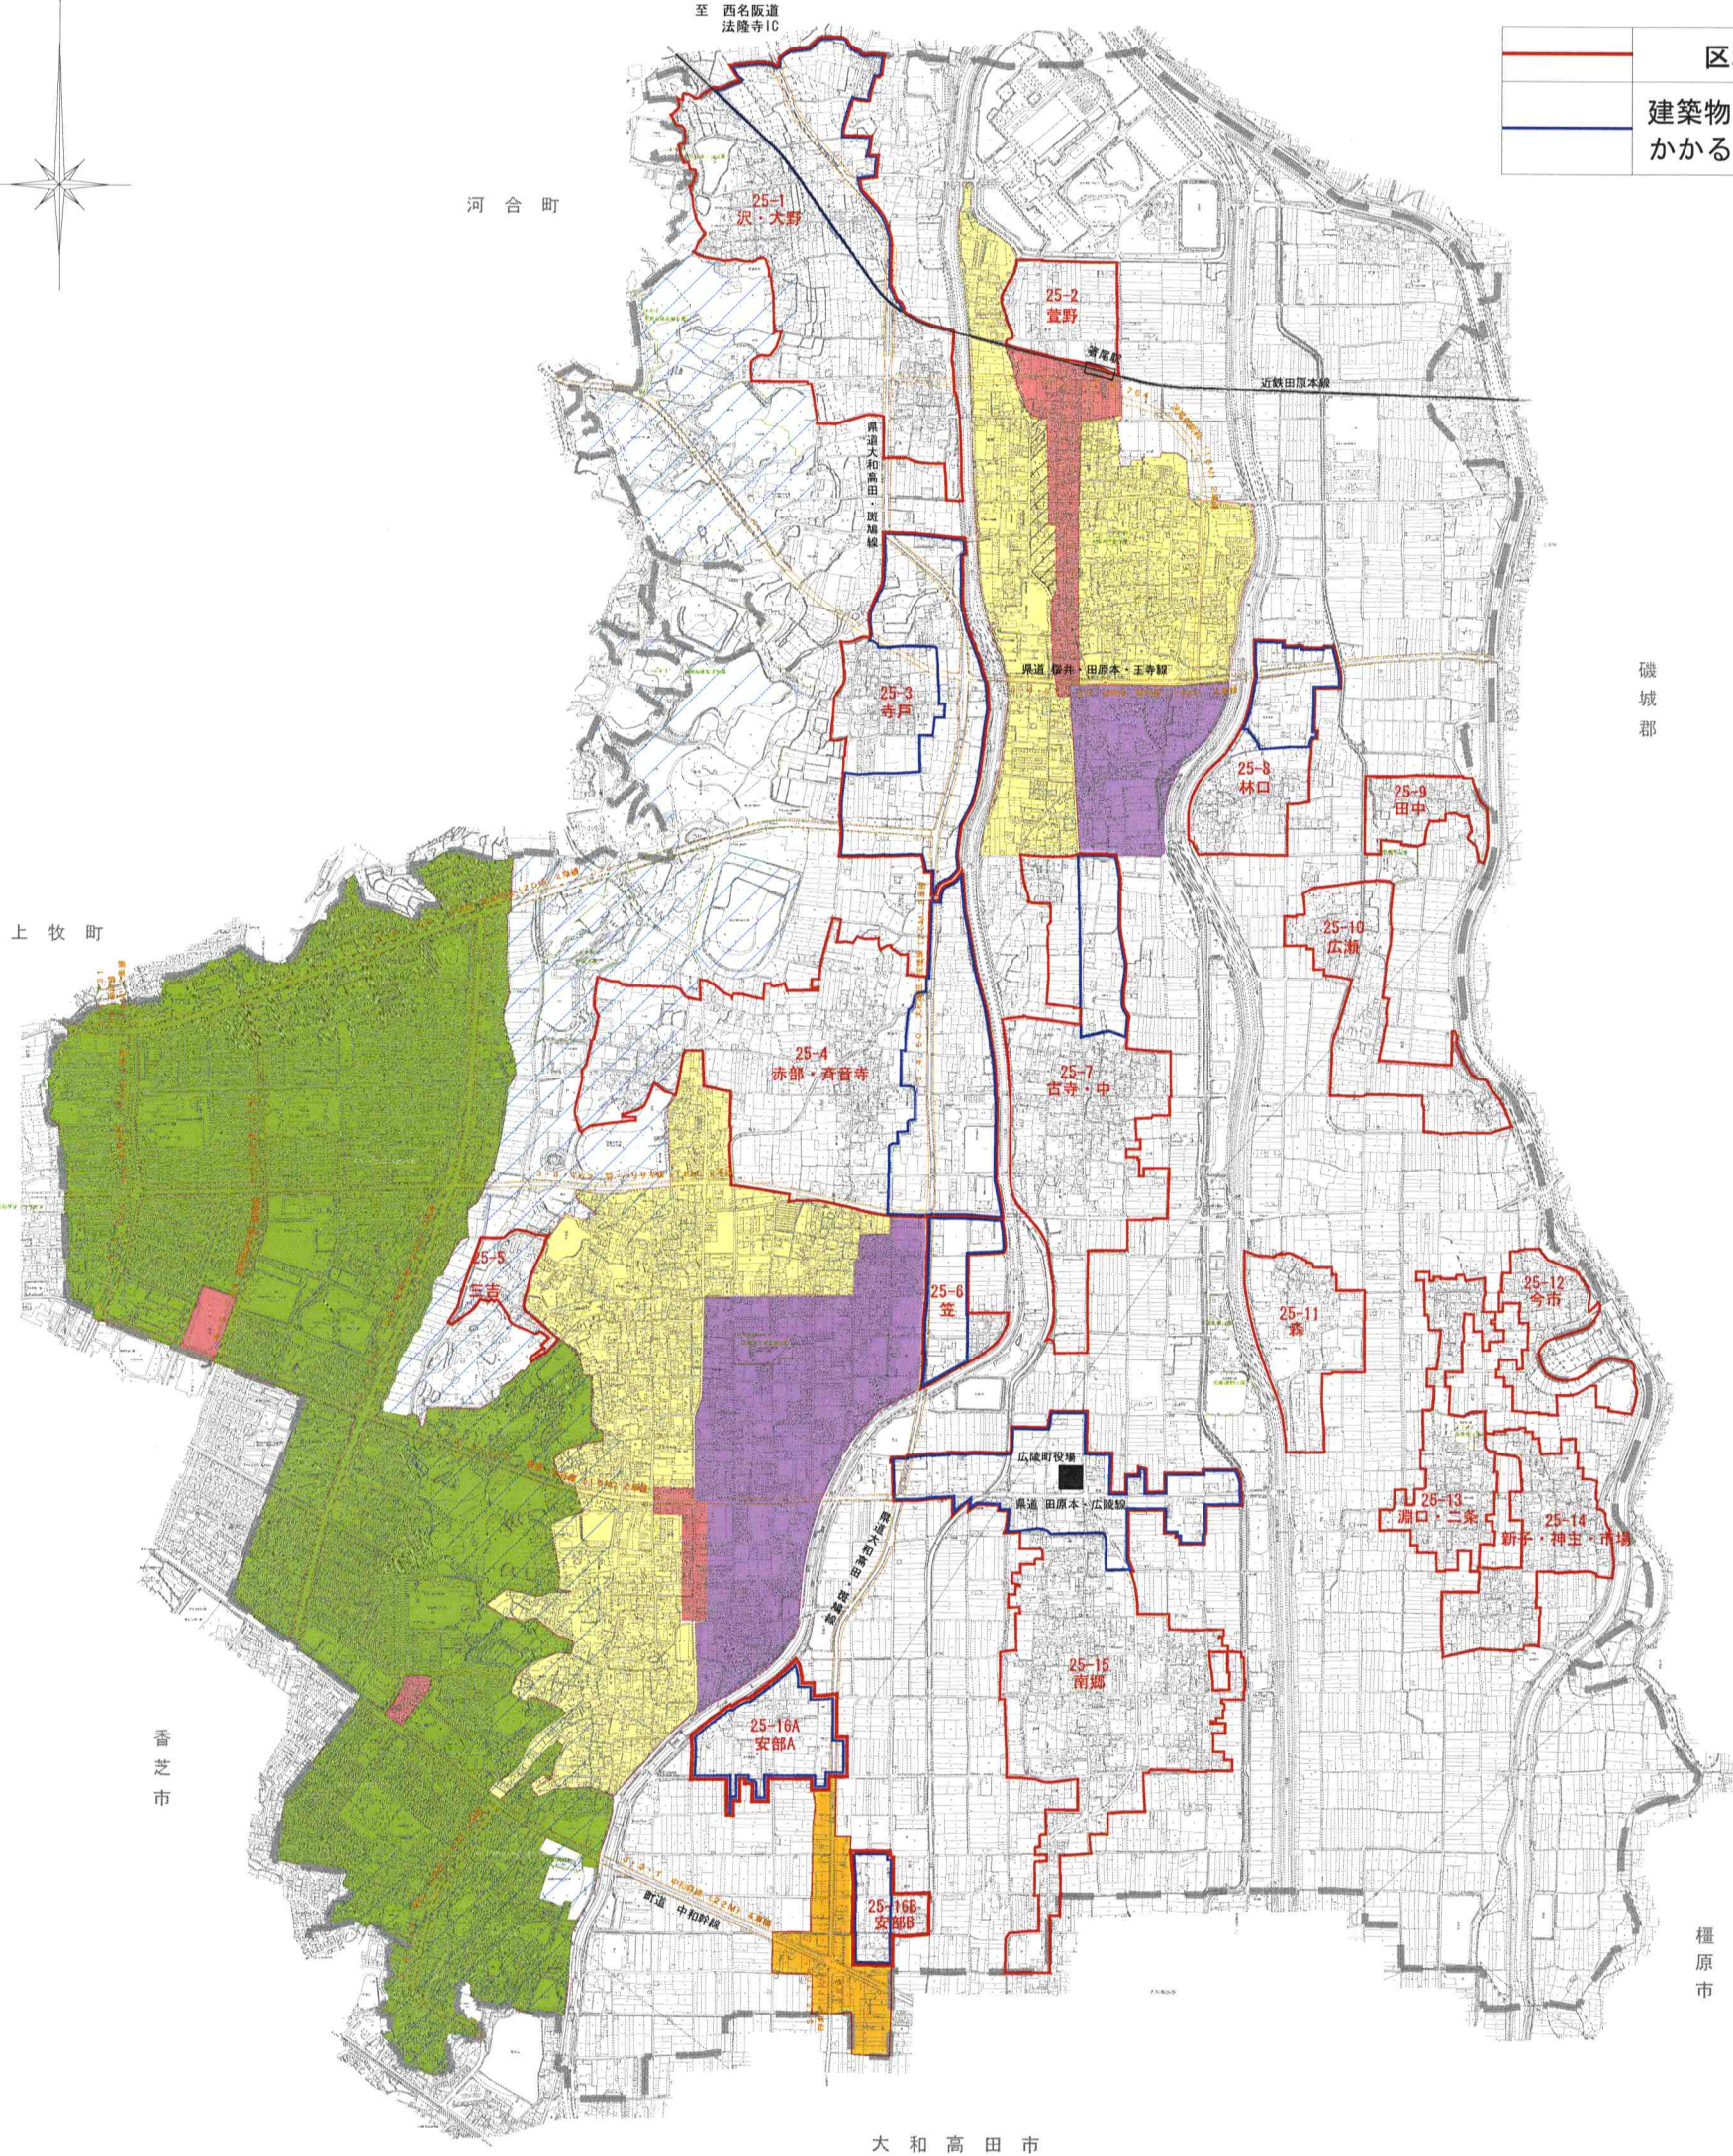


区域総括図

	区域境界線
	建築物の用途にか かる区域境界線

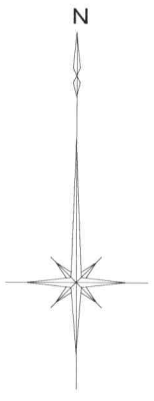

凡 例	
	市街化区域
	都市計画道路
	第1種中高層住居専用地域
	第1種住居地域
	準住居地域
	近隣商業地域
	準工業地域
	準防火地域
	15m 高度地区
	20m 高度地区
	馬見丘陵景観保全地区
	公園・緑地

平成23年5月10日変更



農地法第4条第2項第1号口に掲げる農地(甲種農地・第一種農地)を除く。

25-1, 25-16の土地の区域に、開発行為が認められていない農業振興地域の整備に関する法律第8条第2項第1号に規定する農用地区域が含まれていますので、ご注意ください。

1 : 20,000
0 100 500 1000