


県営プール構想(浄化センター公園)

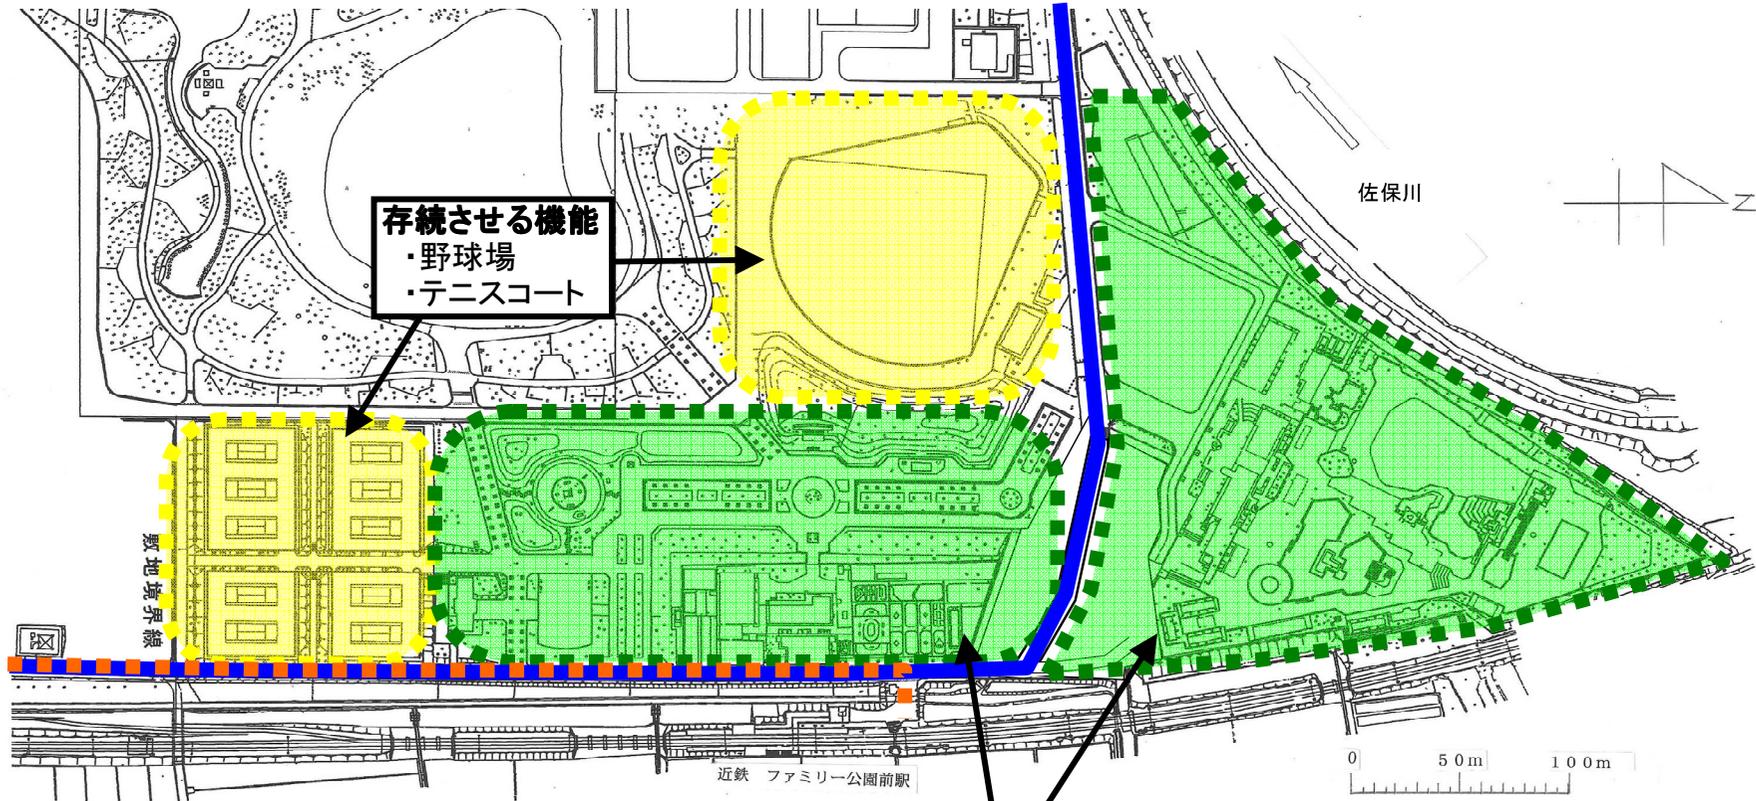

存続させる機能
 ・野球場
 ・テニスコート

想定している機能

○健康増進施設

- ・トレーニングジム
- ・スタジオ
- ・レクリエーションプール
- ・遊具
- ・広場
- ・サイクリング
- ・ジョギング

○競技施設

- ・50mプール(国内公認)
- ・25mプール(国内公認)

○その他施設

- ・飲食物販施設

等

- サイクリングロード
- ジョギングロード