



凡例

- ・  プロパン置場
- ・  外灯

敷地面積：約640.00㎡

住宅 合計	4 戸
1DK	2 戸 (50.00%)
2DK	0 戸 (00.00%)
3K	2 戸 (50.00%)

インフラ **プロパン・都市ガス**

浄化槽 有無 **(有) ・ 無**


放流先打合せ **未 ・ 済**
() PPM

配置計画上、施工上の問題点



第1次
五條市
天辻館きりやま工房敷地内
大和リース株式会社

住所：奈良県五條市大塔町坂本283-14付近

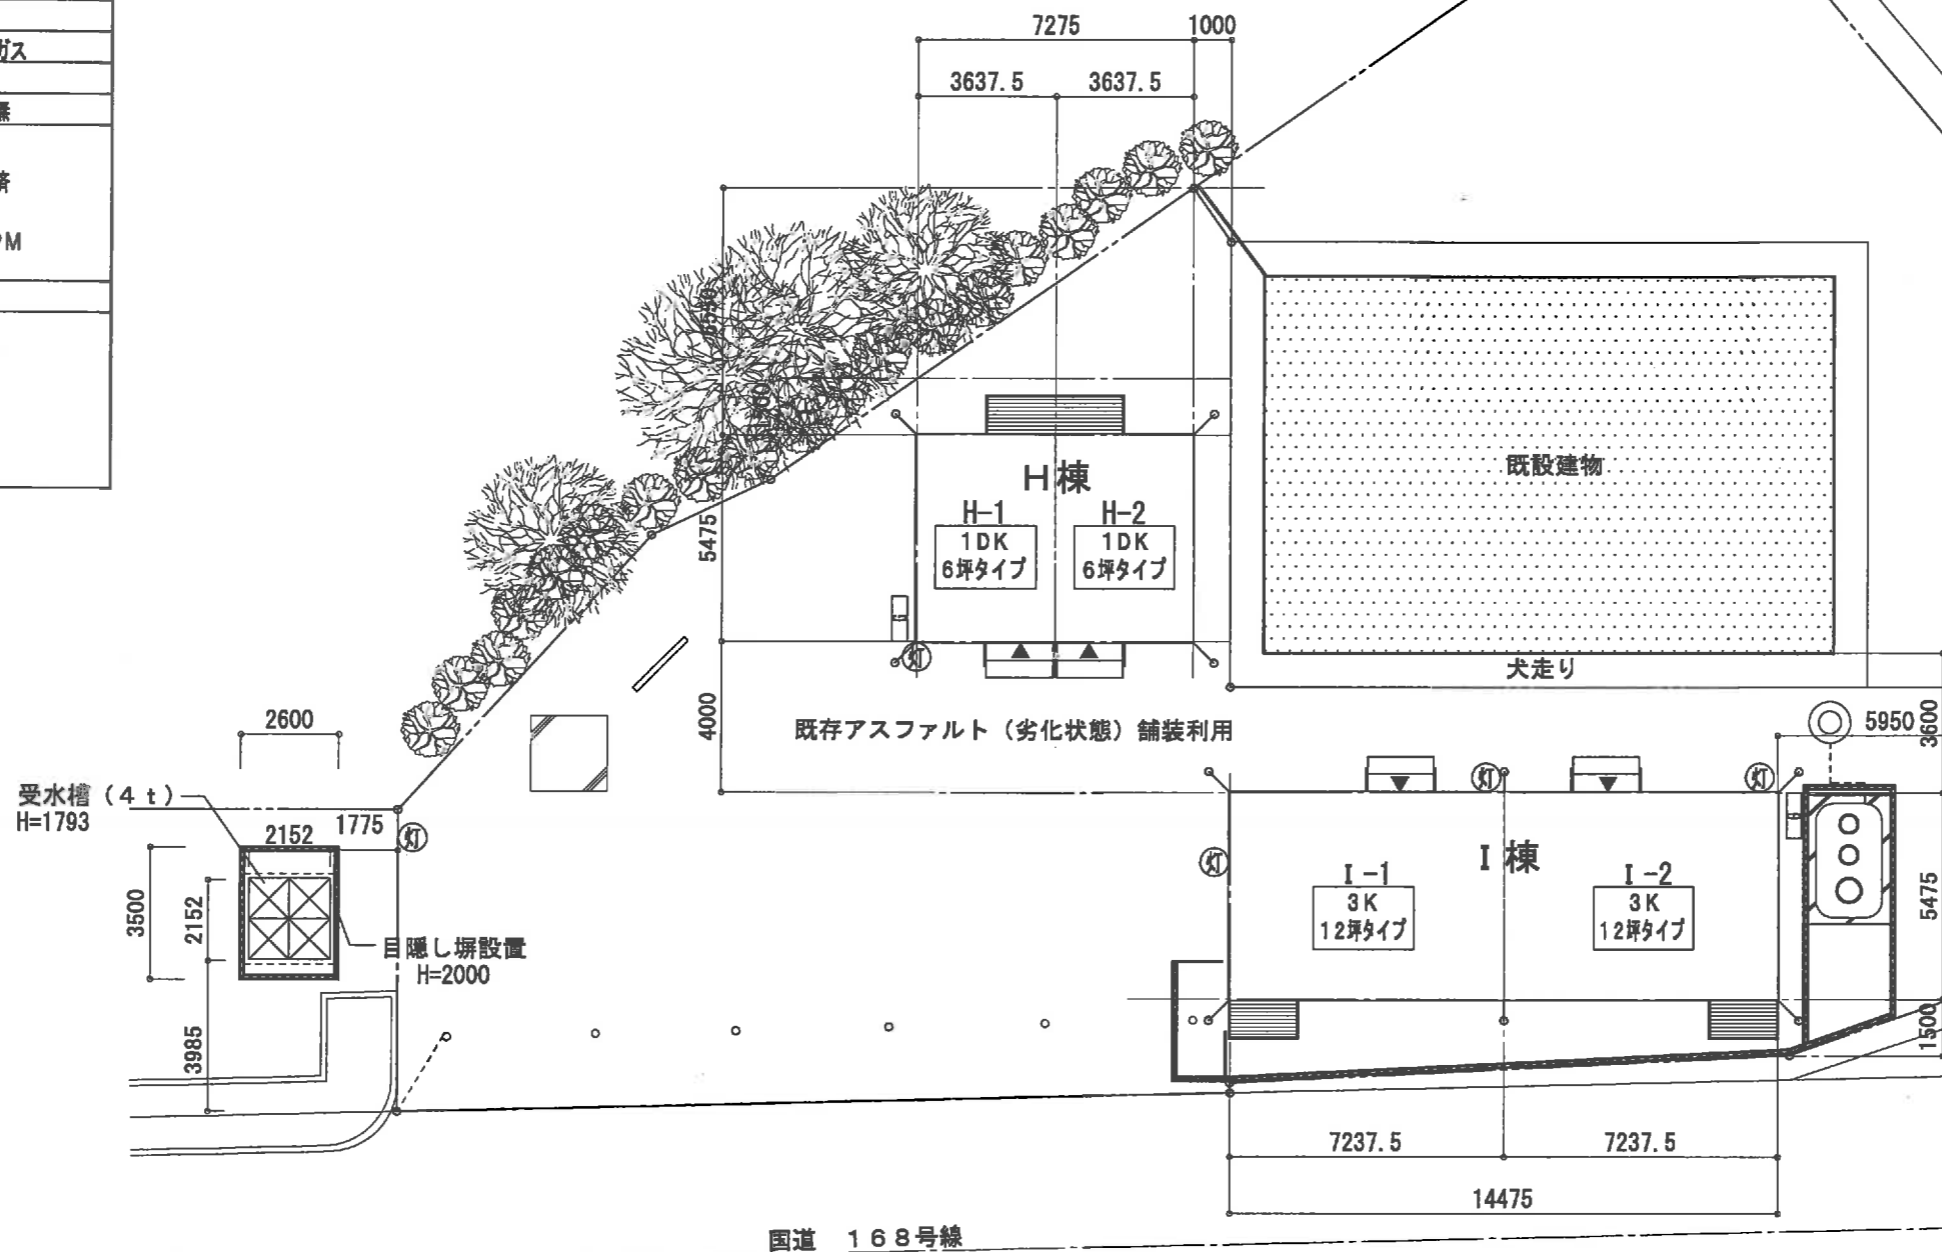

配置図

S=1:200

H棟 面積 5.475 × 7.275 = 39.83 39.83㎡
I棟 面積 5.475 × 14.475 = 79.25 79.25㎡
合計 119.08㎡

A-03

泉丞 認印

プレハブ建築協会精査

メーカー印

2011.10.17 18:00 承認図提出

2011.10.07 18:00 承認図提出

2011.09.21 13:00 承認図提出