




第1号議案 大和都市計画公園の変更について（奈良県決定）  
 5・5・13号 新沢千塚古墳群公園 位置図

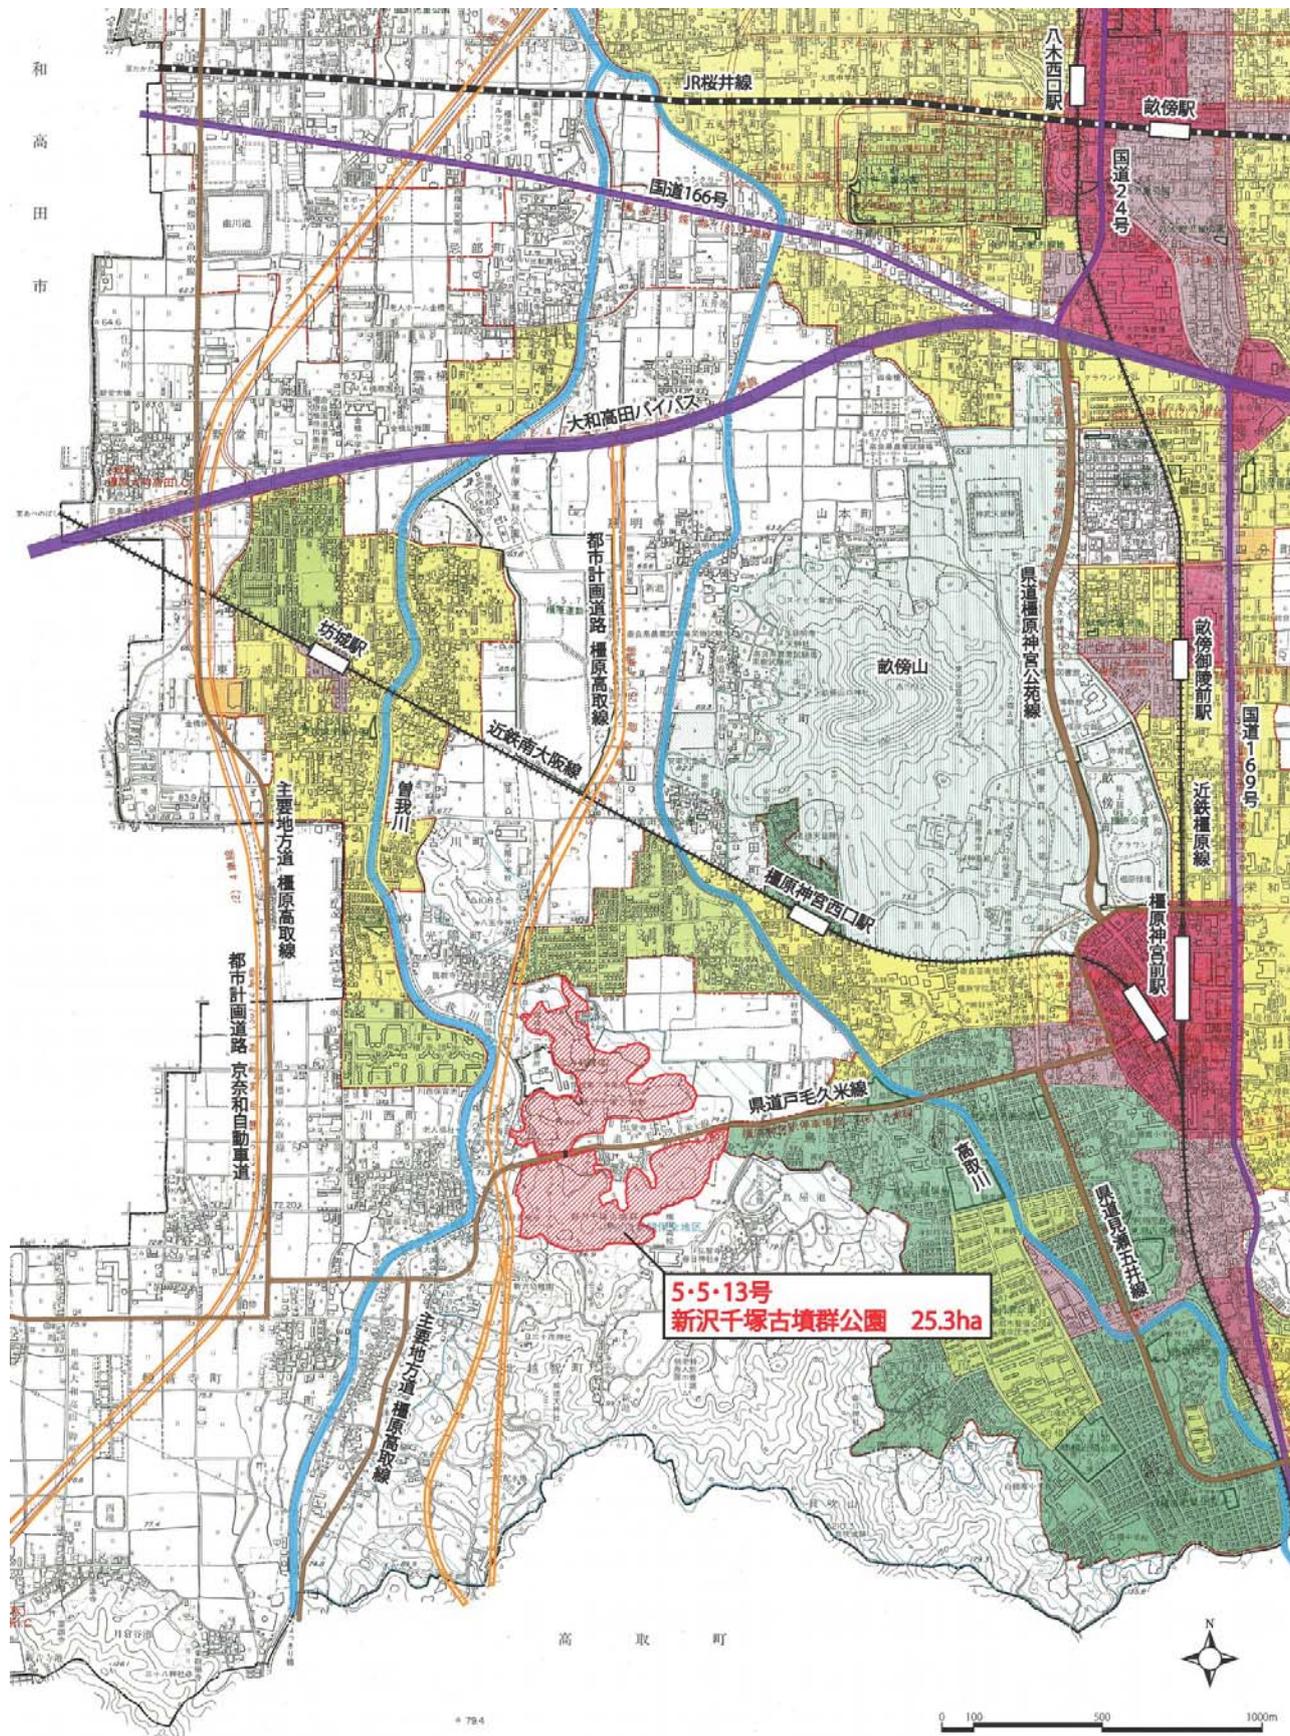


5・5・13号 新沢千塚古墳群公園 計画図

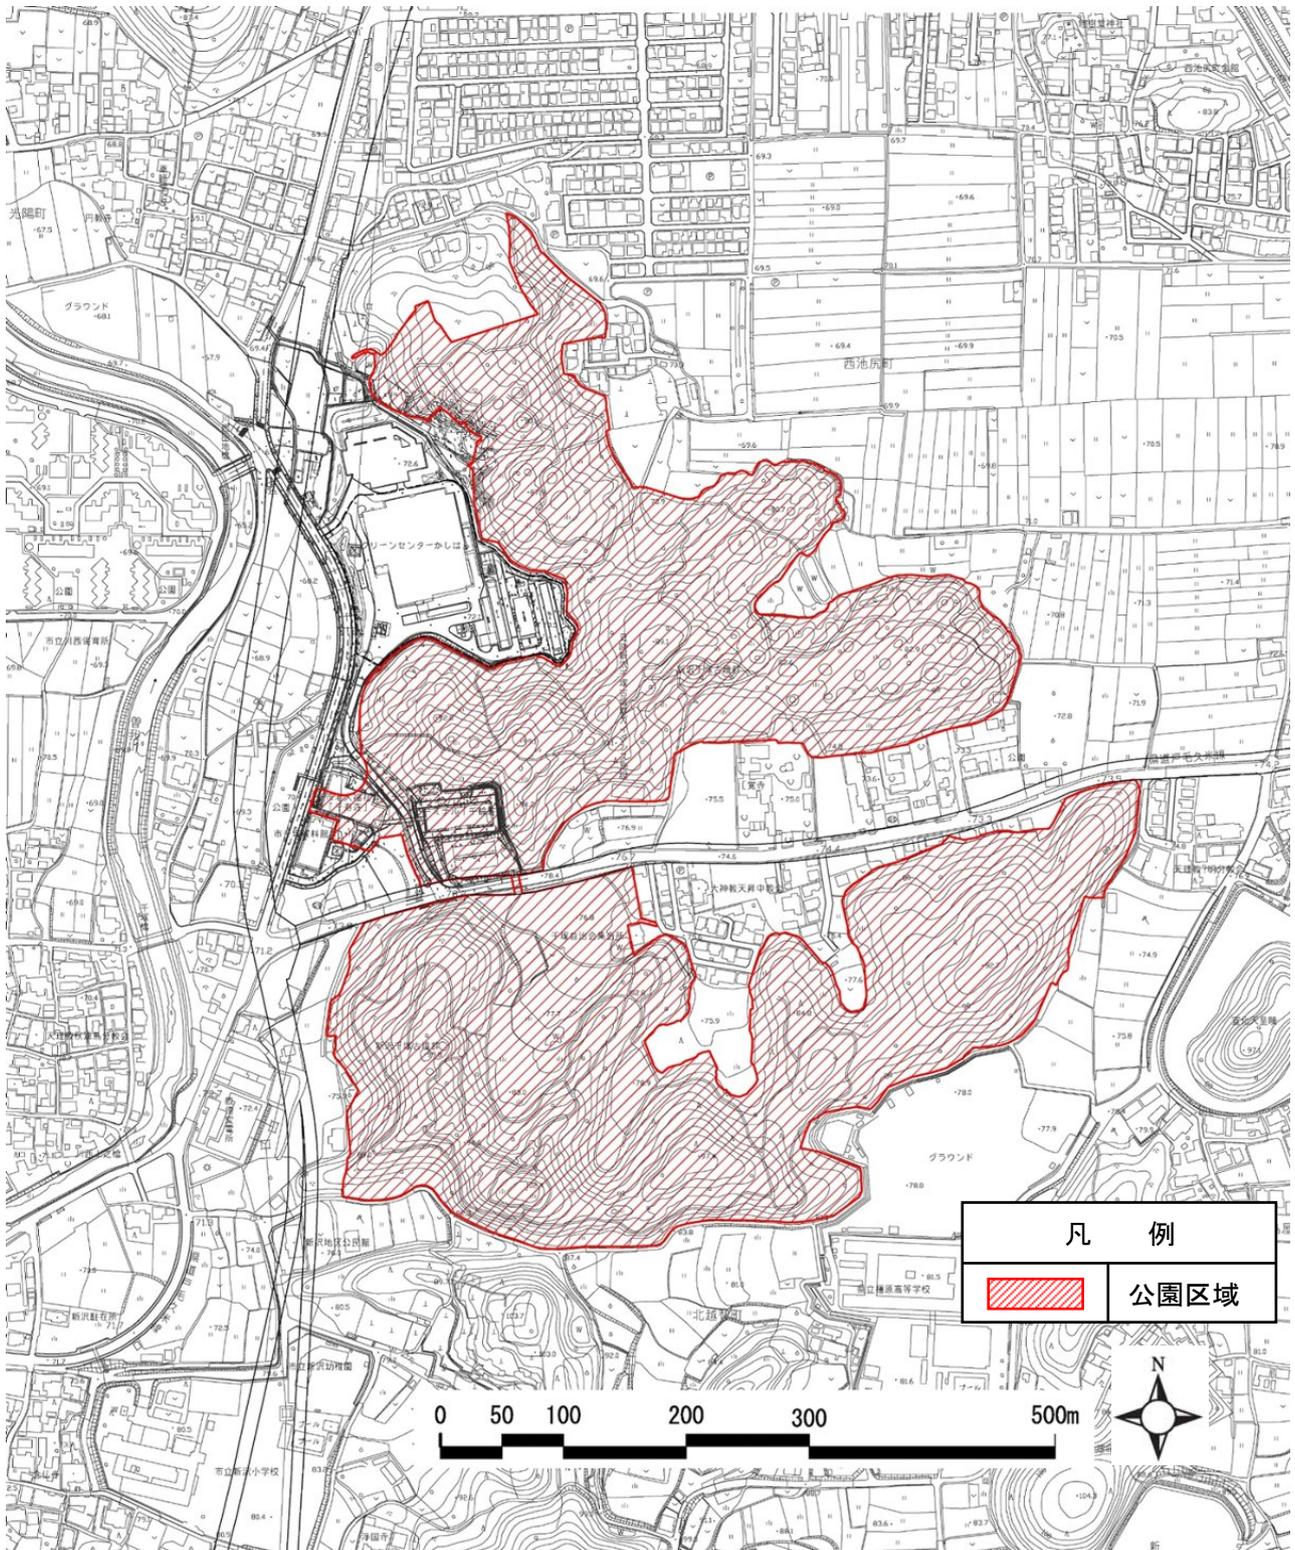

5・5・13号 新沢千塚古墳群公園 史跡区域図

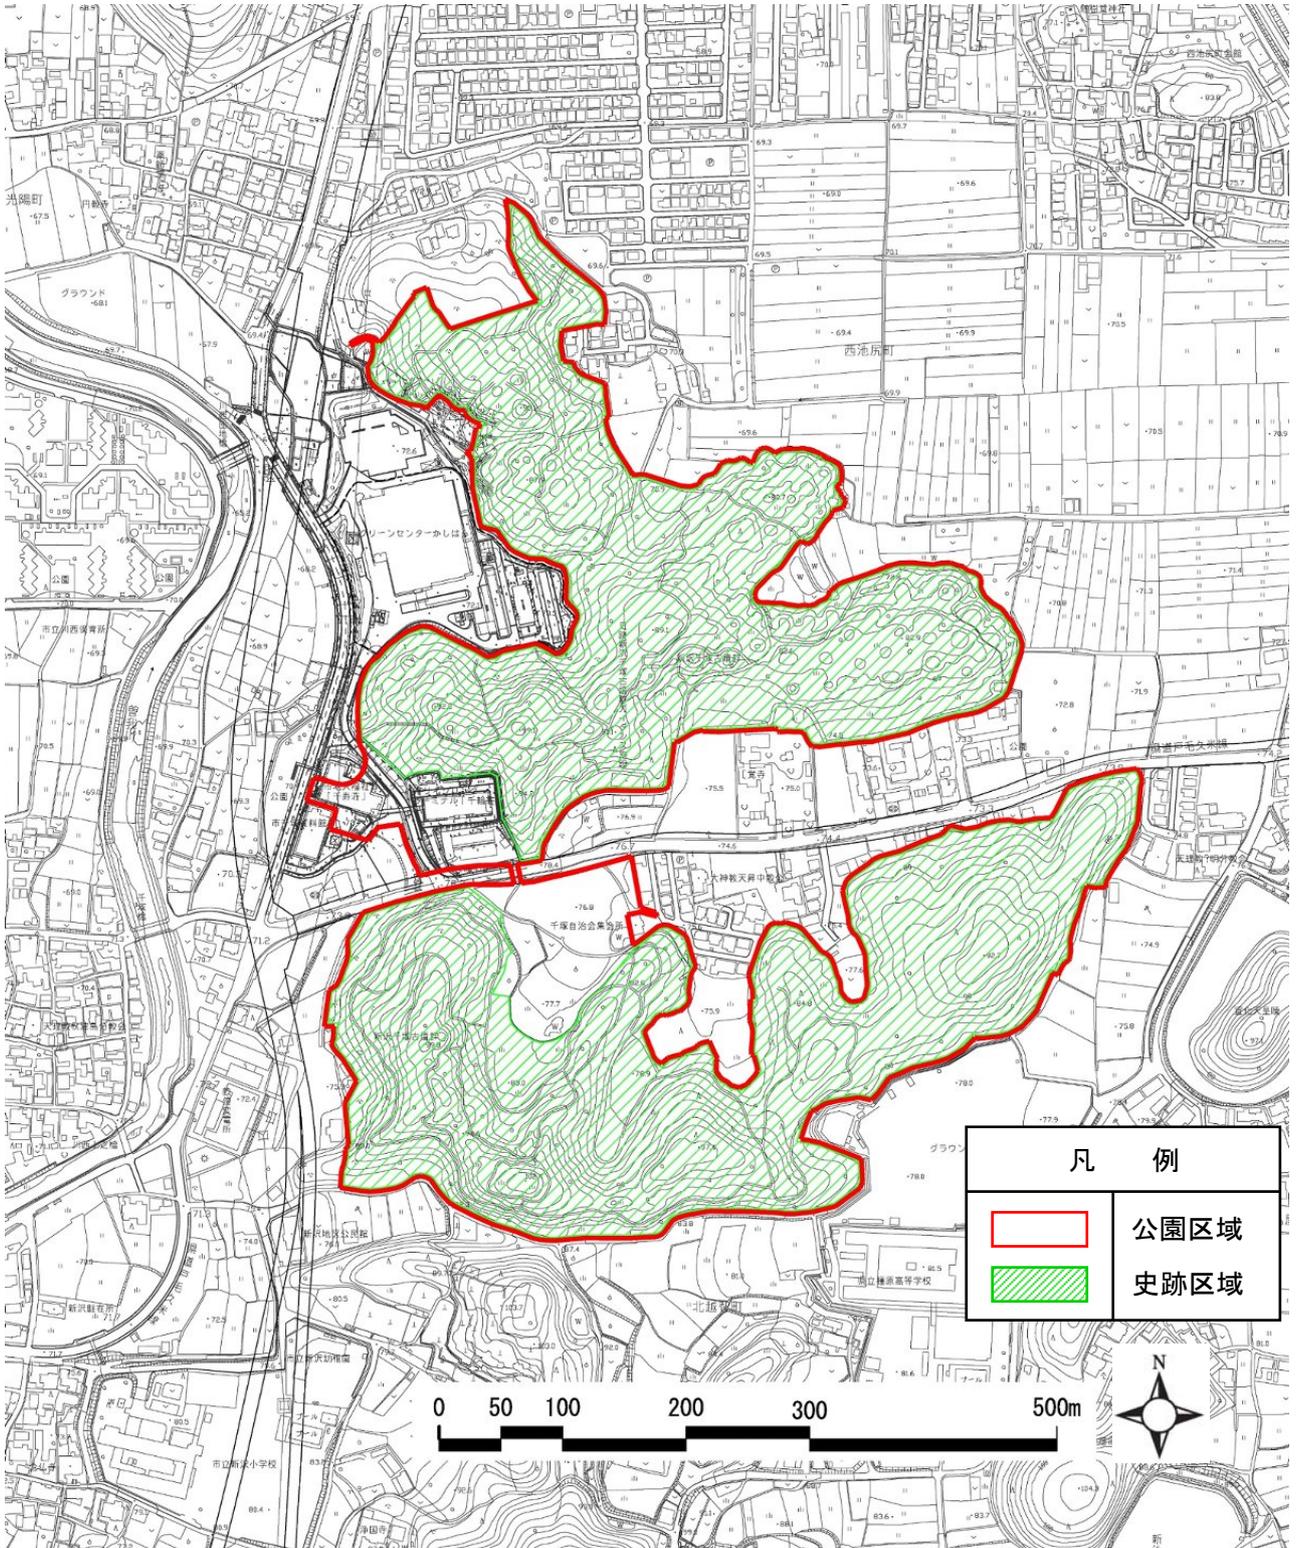

5・5・13号 新沢千塚古墳群公園 計画平面図

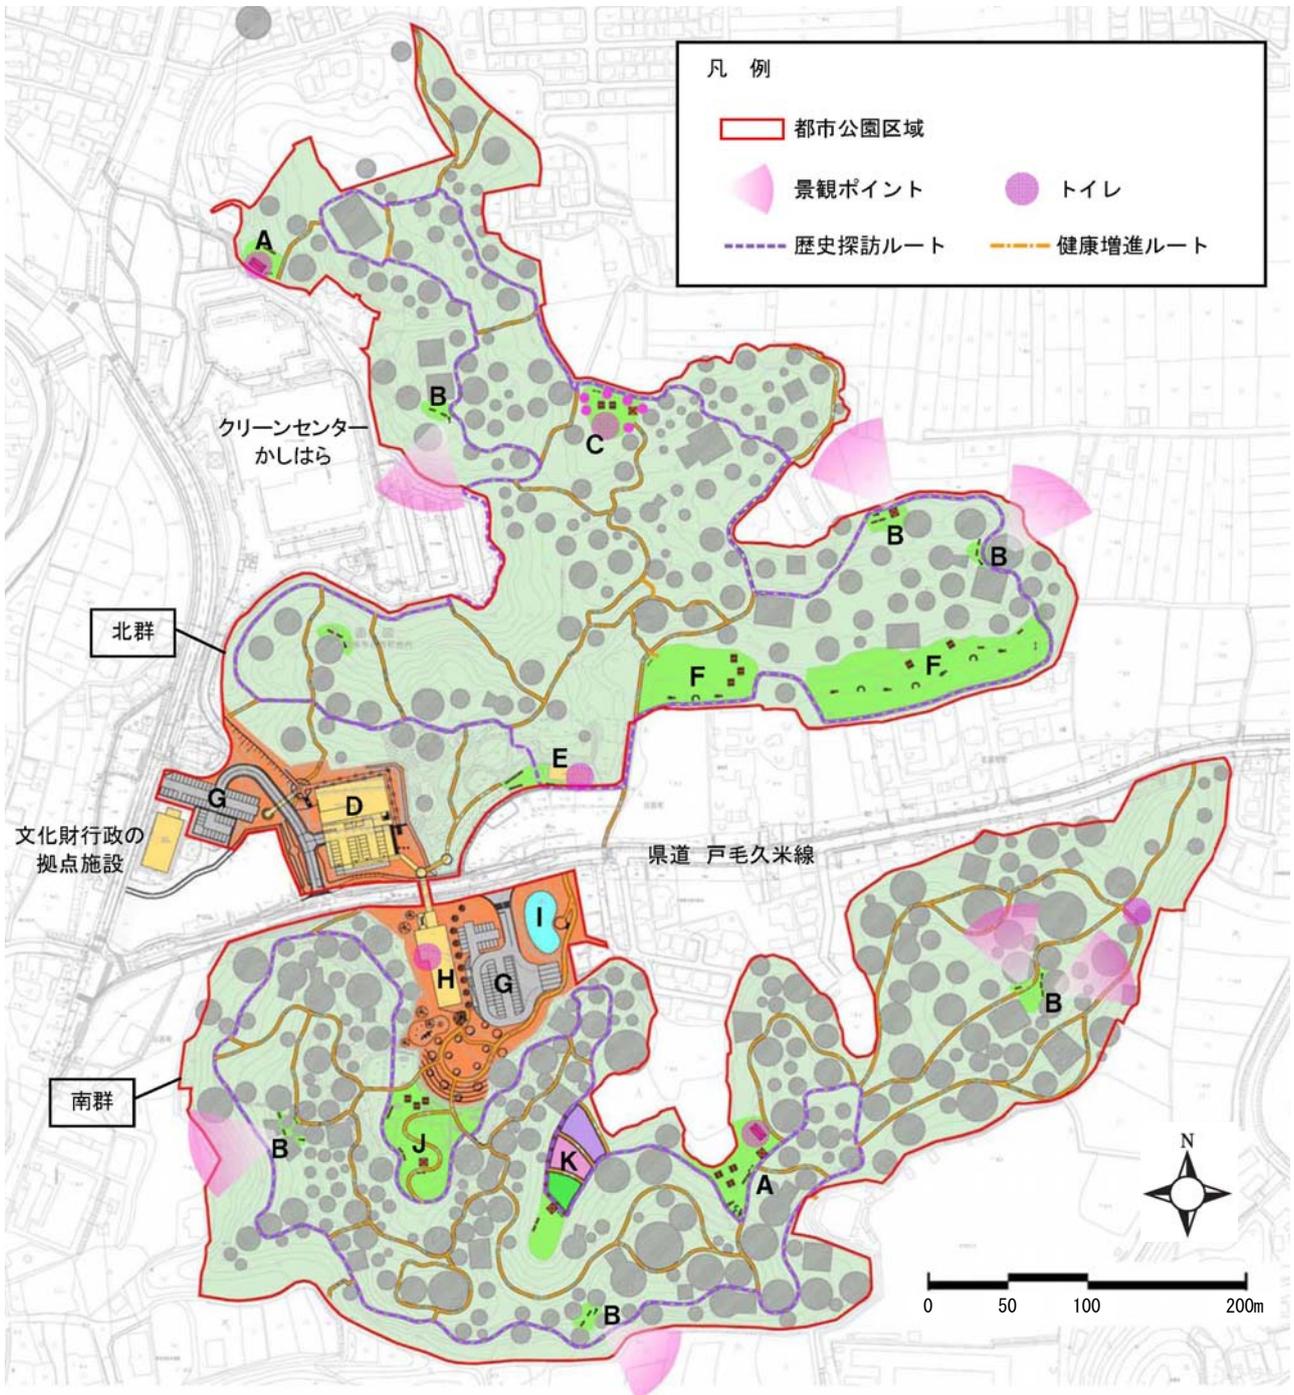


記号	施設名
A	休憩広場
B	展望広場
C	サクラの広場
D	健康づくり・学習 (福祉)・交流拠点施設

記号	施設名
E	ガイダンス広場
F	健康運動広場
G	駐車場
H	集客施設

記号	施設名
I	調整池
J	体験広場
K	湿地の植物広場


5・5・13号 新沢千塚古墳群公園 断面図

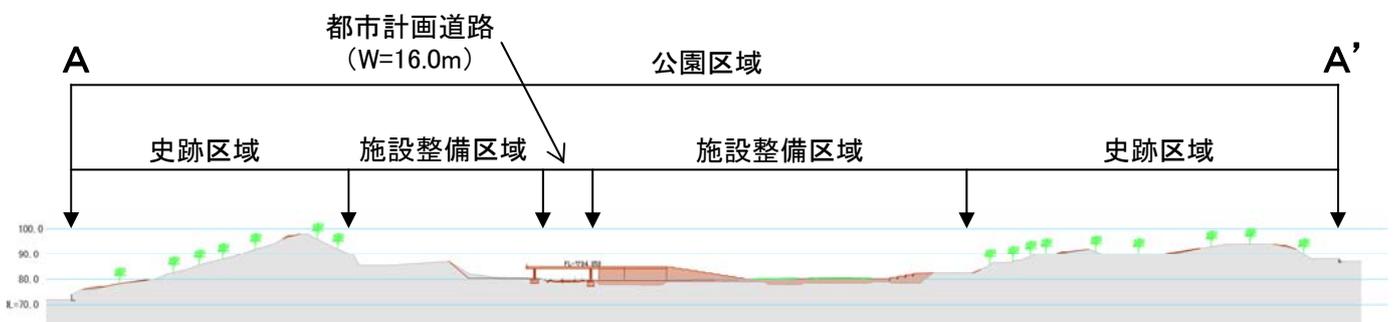


凡 例	
— (grey line)	現 況
— (red line)	計 画

大和都市計画公園（新沢千塚古墳群公園）の  
変更に係る都市計画手続き


説明会	平成23年8月27日	1回
-----	------------	----

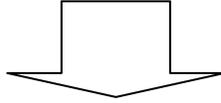

案の公告・縦覧	平成23年11月4日～18日	意見書なし
---------	----------------	-------

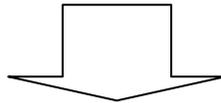

市町村の意見聴取	平成23年12月7日	橿原市 意見なし
----------	------------	-------------

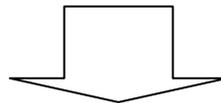

奈良県都市計画審議会