



7°-ル専用付属室

1

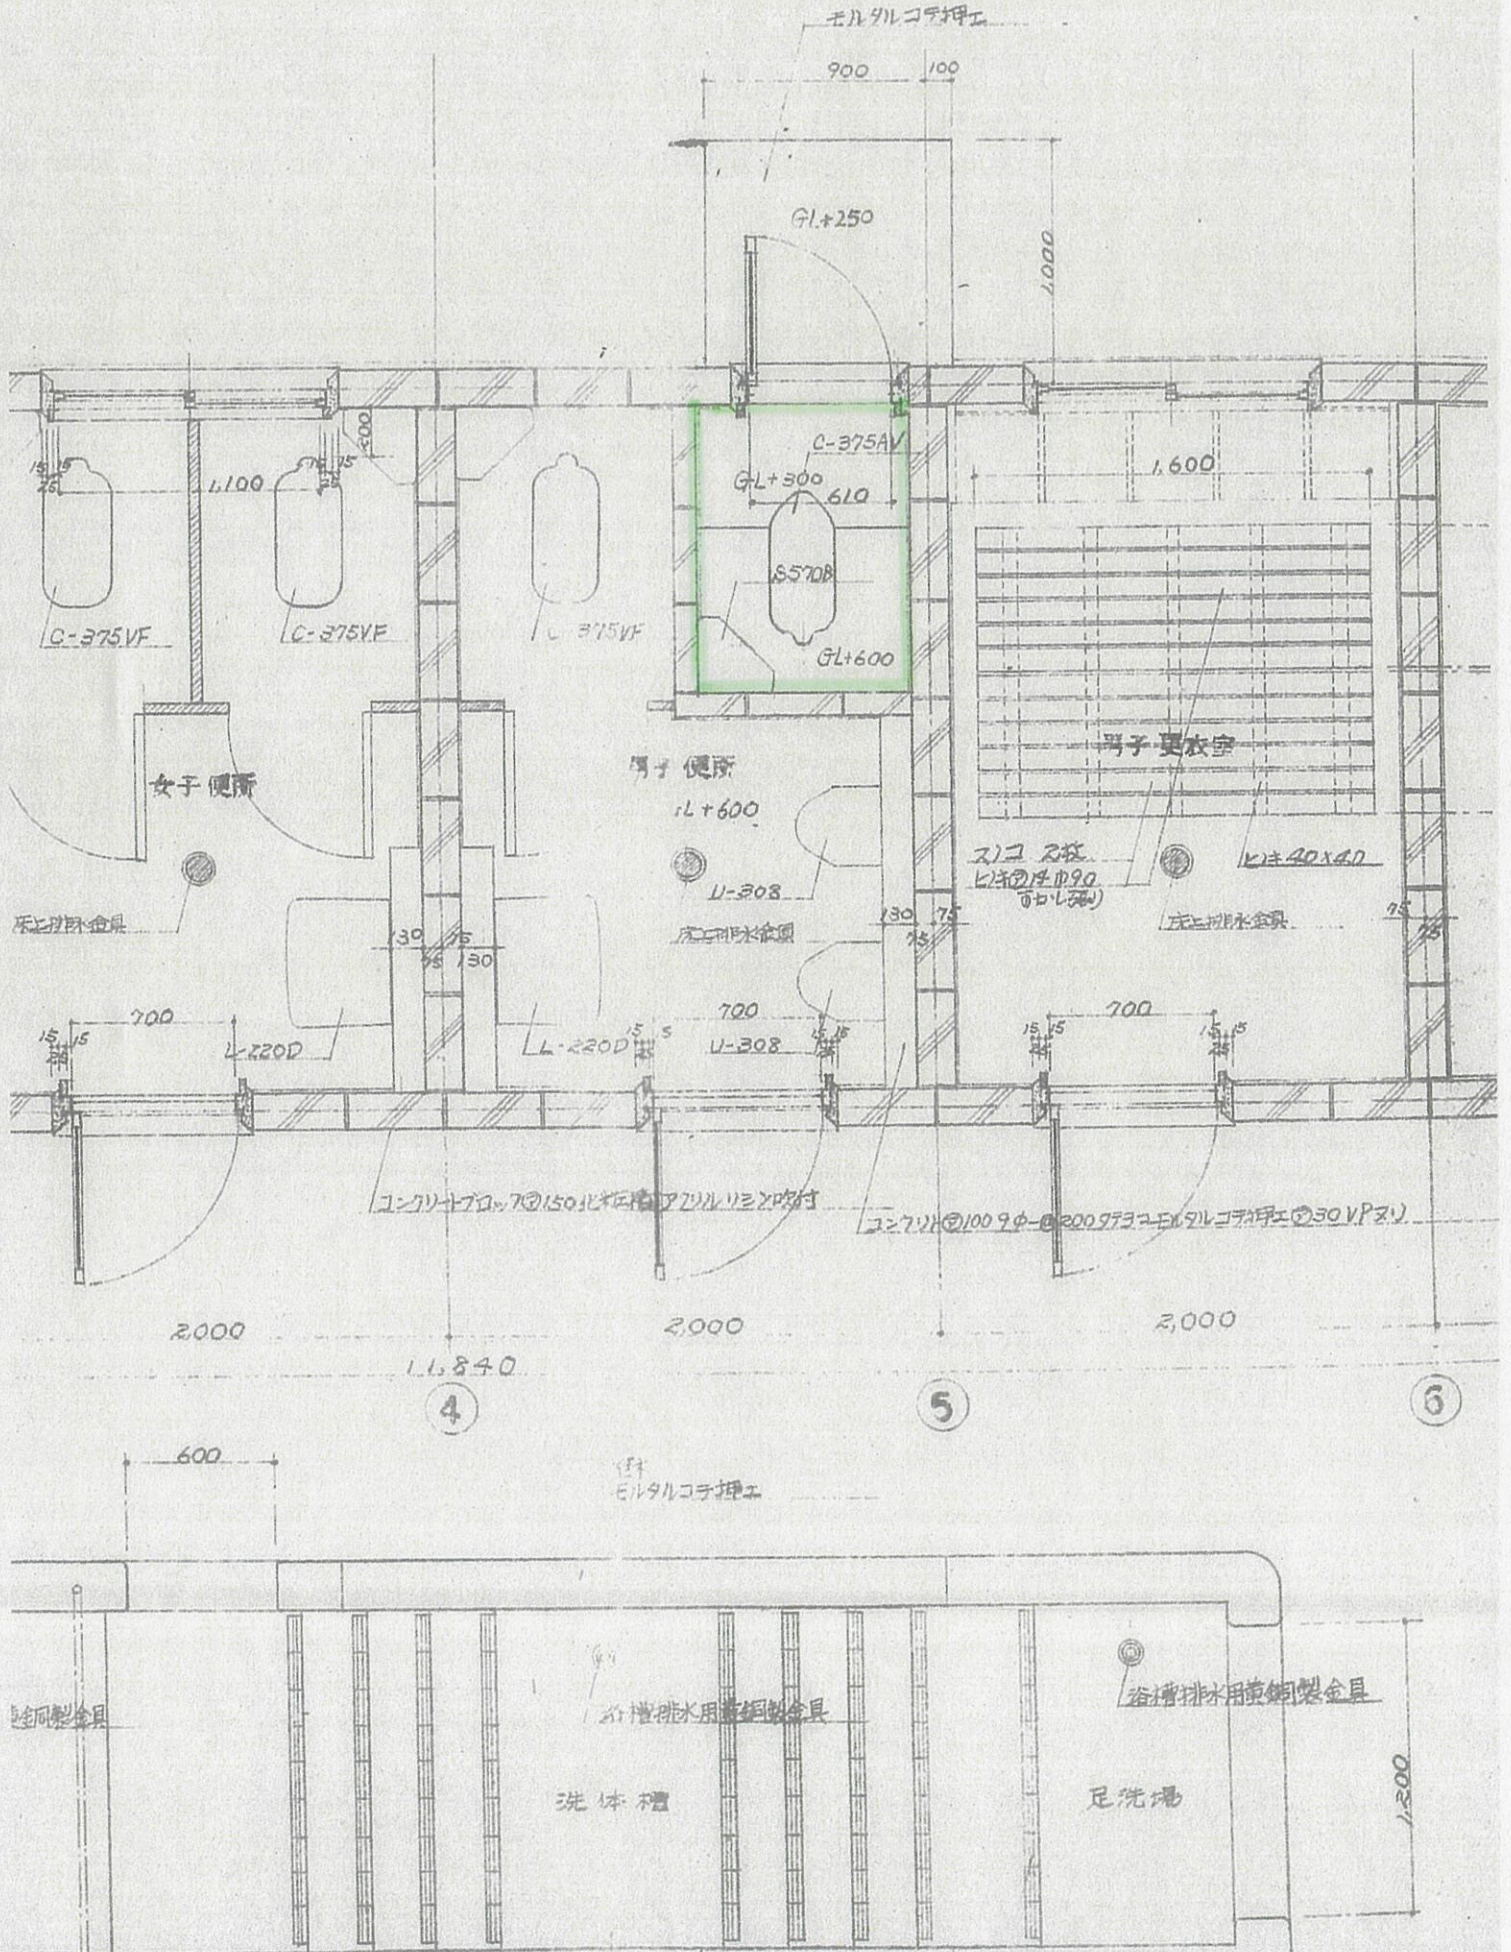

管理普通特別教室棟51 男子・女子トイレ (1階・2階共通)

(2) (3)
(4) (5)

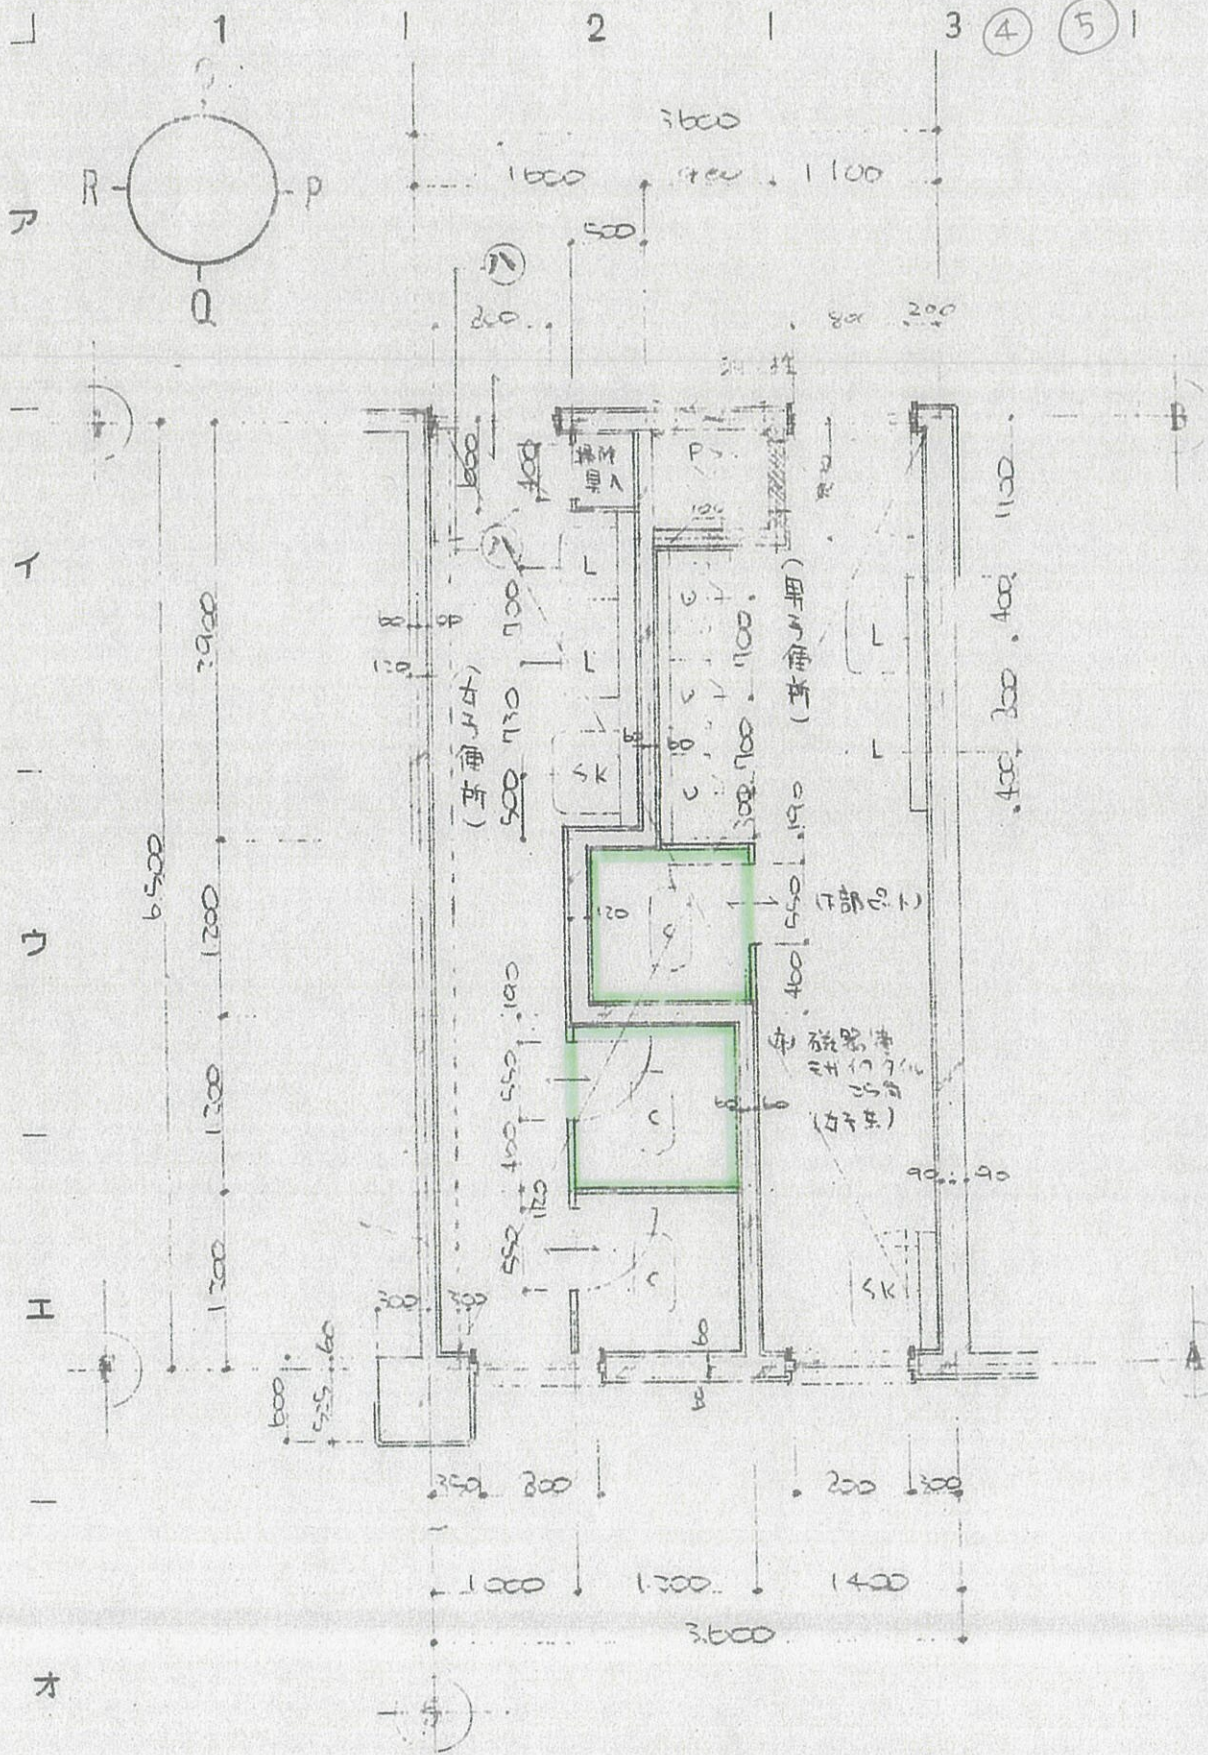


1階トイレ(A)平面詳細 1:50

註: 二階も同じ。

管理普通特別教室棟5/ 2階 女子トイレ (南)

8

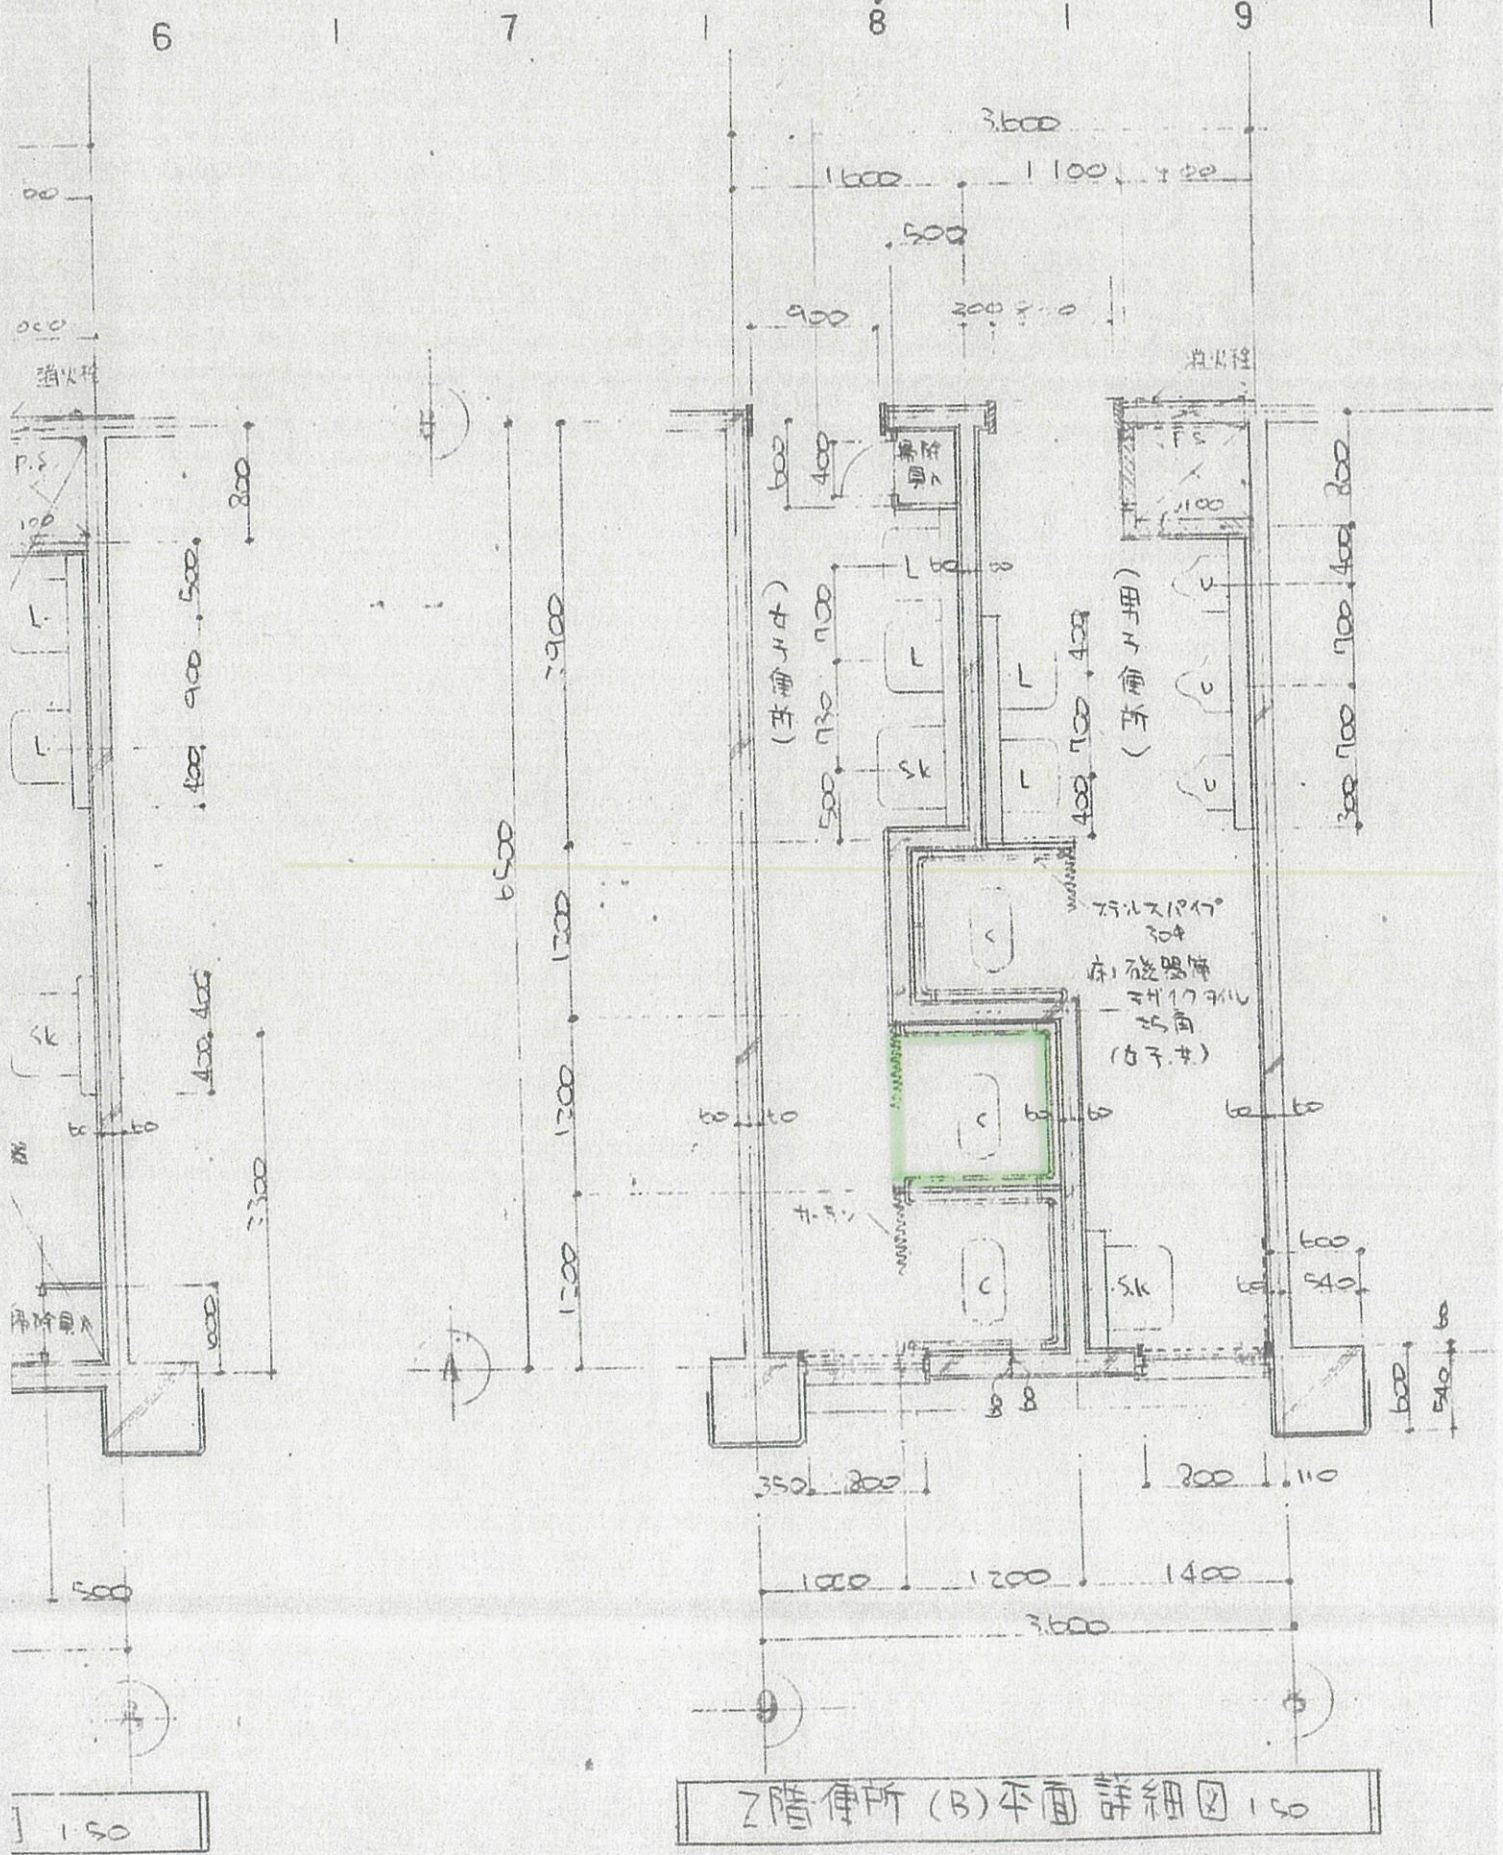


2階 女子トイレ (B) 平面詳細図 1/50

普通特別教室棟 52

100

9

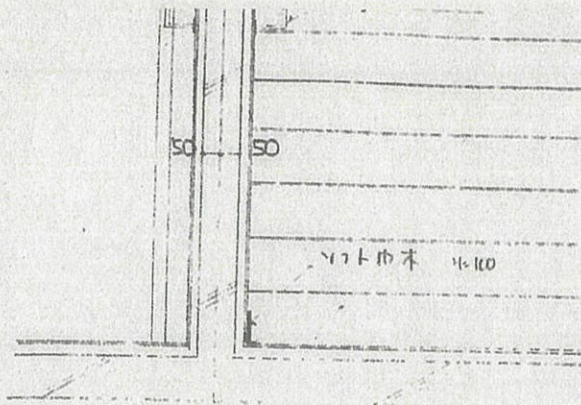

階段ノソリ 詳細 図 1/20

