


■車両動線説明図

全体敷地内の車両動線については、提示の各種動線イメージを踏まえたうえで、適切に計画すること。

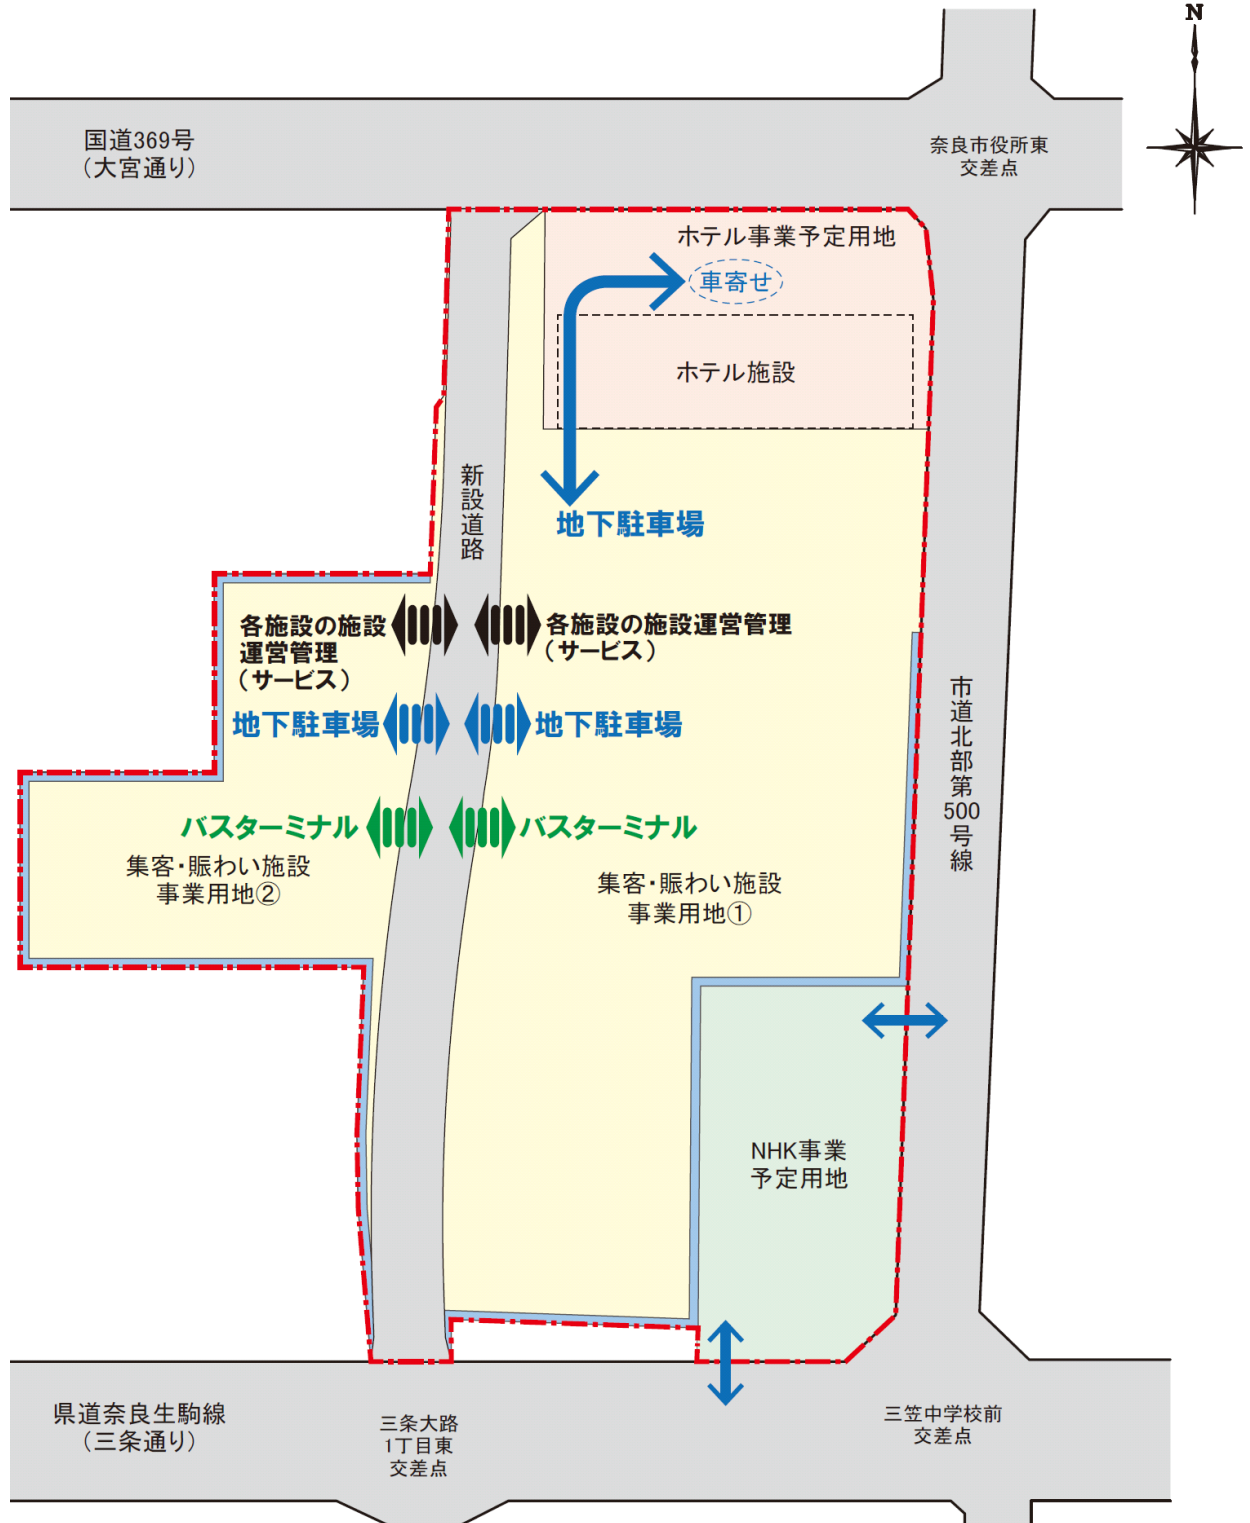

- ※地下駐車場の出入口の1つ以上は新設道路に面すること。なお、出入口の位置については、道路管理者及び交通管理者と協議のうえ決定する必要がある。
- ※地下駐車場の車両動線計画は、ホテル施設の地上1階に設置する車寄せから地下駐車場に接続する車路の計画に整合させること。
- ※地下駐車場、バスターミナル、各施設の施設運営管理(サービス)の車両動線については、施設配置計画と合わせて、新設道路の任意の箇所から集客・賑わい施設用地①または②、もしくは同用地①及び②に適切に計画すること。