



3. (都) 大安寺柏木線の概要

【都市計画決定区間】(都)西九条佐保線交差点から国道24号交差点までの約820m区間
【計画交通量】4, 100台／日 【道路区分】第4種第2級 【道路構造】車線数 : 2車線 幅員 : 18m(16m~21m) 【西口駅前広場】約5,000㎡

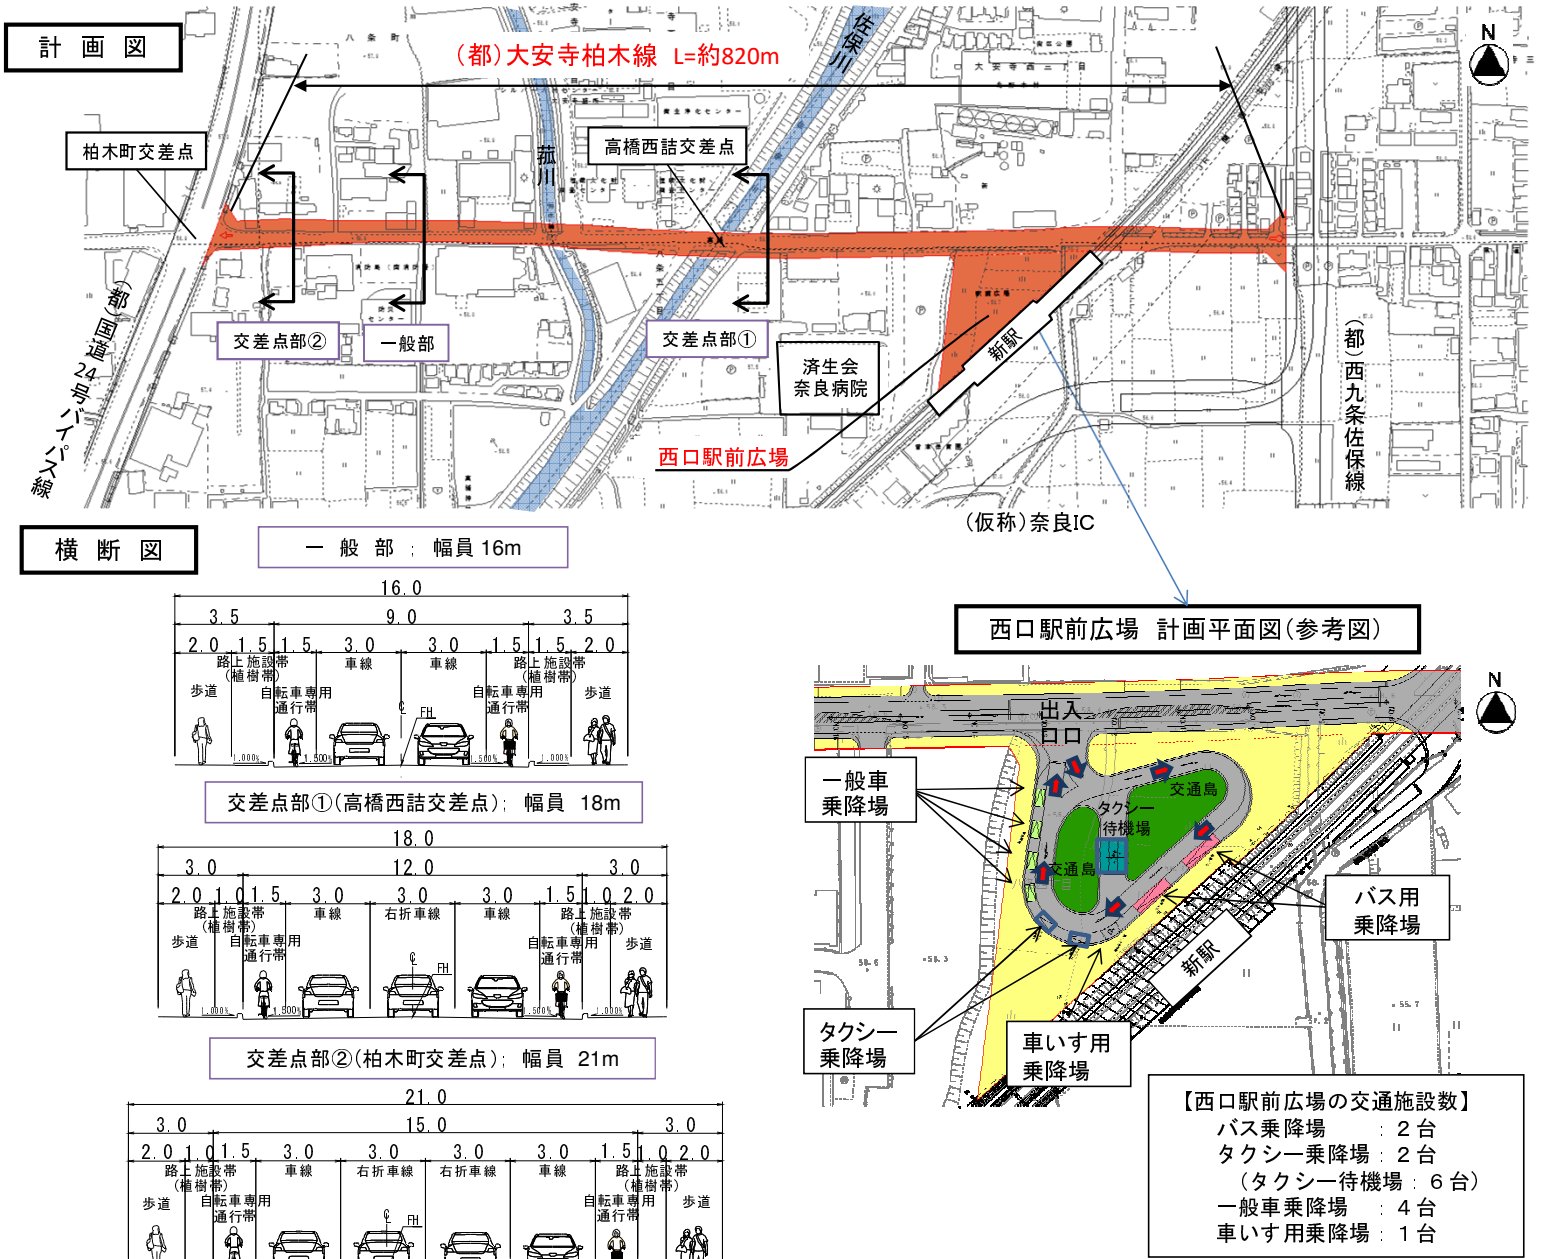

4. 都市計画決定の手続きについて

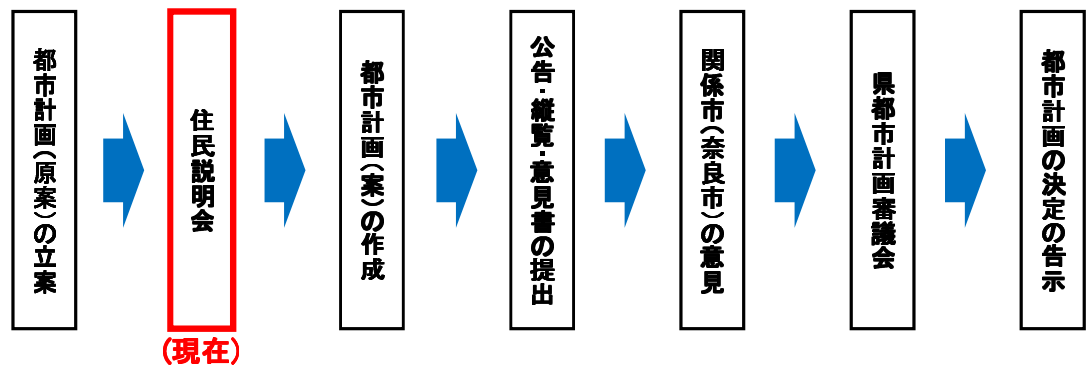

お問い合わせ先

<u>(都市計画の手続きに関すること)</u>		<u>(事業計画(道路)に関すること)</u>		<u>(事業計画(駅前広場)に関すること)</u>	
○奈良県 まちづくり推進局		○奈良県 幹線街路整備事務所 建設課		○奈良市 都市整備部 都市計画課	
地域デザイン推進課 都市計画室		【住所】奈良市法蓮町757番地		【住所】奈良市二条大路南1-1-1	
【住所】奈良市登大路町30番地		(奈良総合庁舎内)		【電話】0742-34-4748	
【電話】0742-27-7520		【電話】0742-20-4594			