


計 画 図

S=1:2,500

3・4・128 大安寺柏木線

凡 例
追加

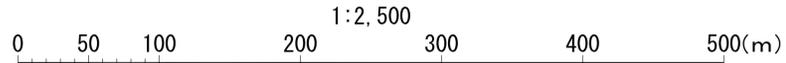

「この地形図は、平成29年1月13日付奈良都第285号の2で奈良市長の承認を得て、平成20年5月奈良市都市計画課作成の地形図(縮尺2,500分の1)に情報を付加したものです。」