

(平成30年度)

施設の配置図	縮尺	1/2000	m	0 10 20 30 40 50	学校名	東立西和清陵高等学校	調査番号	(都道府県)	(市町村)	(学校)	整理番号
							29			5557	

616



凡例

建物

- (未) 未とりこわし建物
- (危) 危険建物
- (借) 借用建物
- (一時) 一時使用建物
- (屋外) 屋外教育環境整備事業によるもの

建物以外の工作物

- 自 自転車置場
- 倉 倉庫
- 吹 吹き抜けの渡り廊下
- 温 温室
- 撲 相撲場
- 国 国旗掲揚台
- ― フェンス
- 焼 焼却炉
- 消 消火水槽
- 受 受水槽
- キ キュビクル
- ブ プロパン庫
- 油 油庫
- テ 鉄棒
- 防 防犯灯
- 簡 簡易な小規模構造物
- ア アルミボール
- ポ ポンプ室
- 合 合併処理槽
- バ バックネット

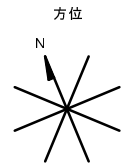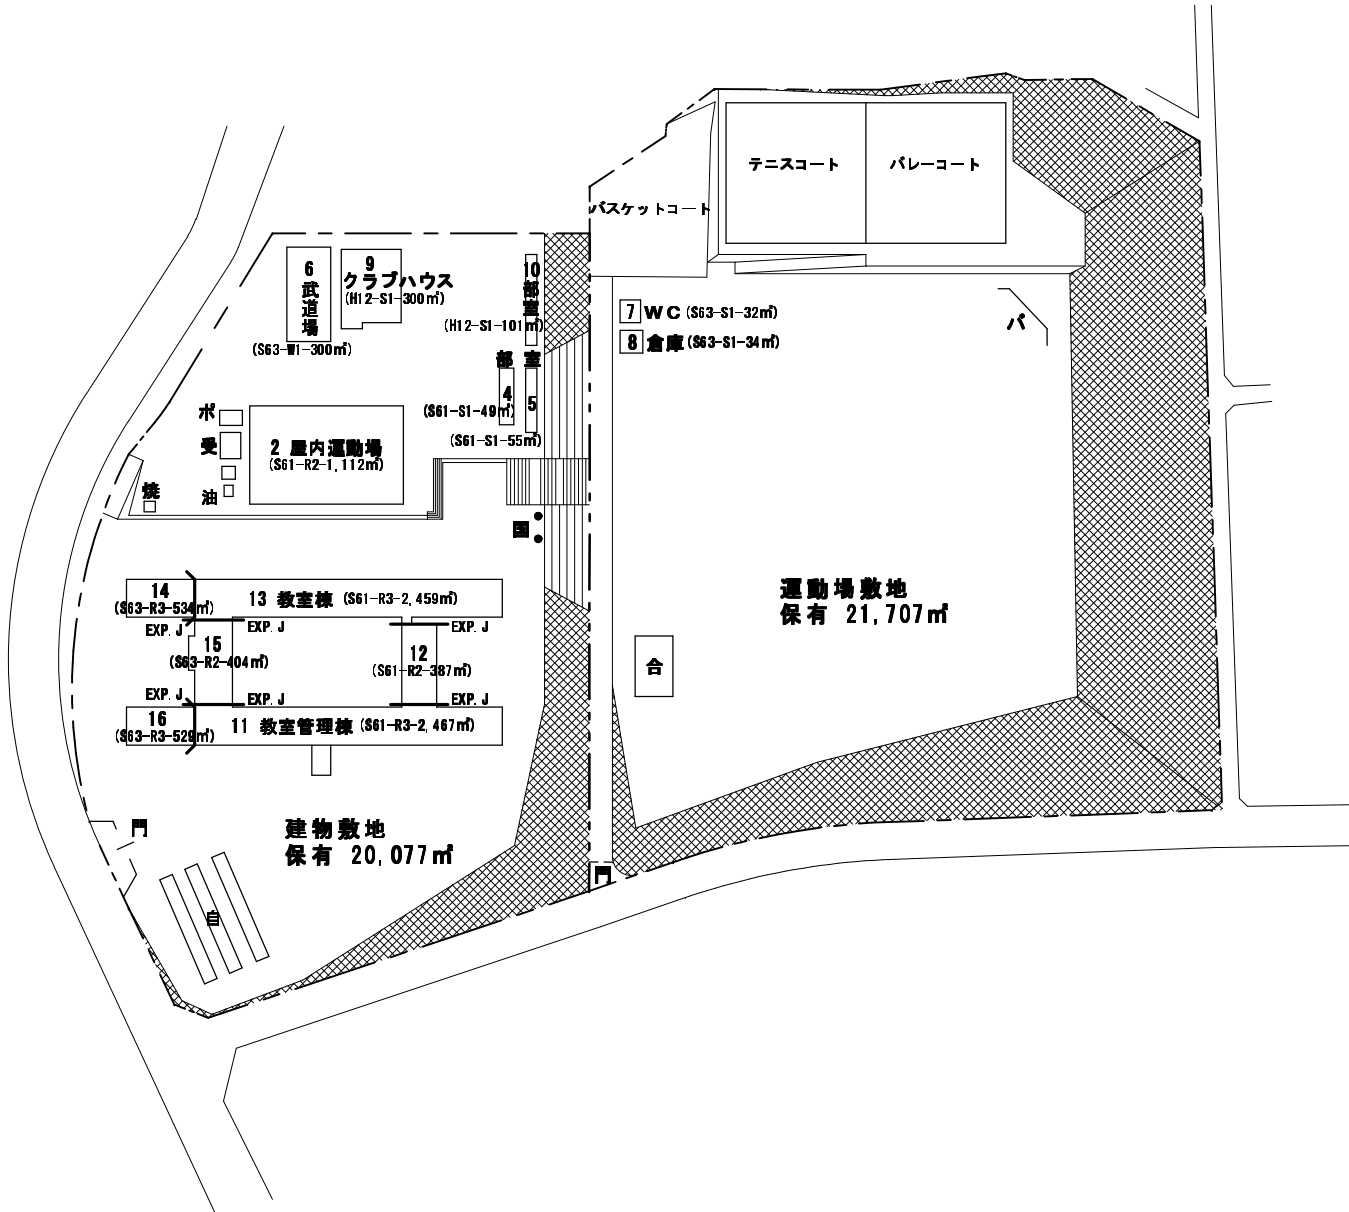

(北に矢印を付す)