


(平成30年度)

施設の配置図  
尺

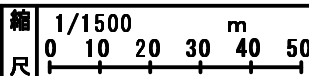

学校名

県立奈良北高等学校

調査番号

29

(市町村)

(学校)

整理番号

610


凡例

建物

- (未) 未とりこわし建物
- (危) 危険建物
- (借) 借用建物
- (一時) 一時使用建物
- (屋外) 屋外教育環境整備事業によるもの

建物以外の工作物

- 自 自転車置場
- 倉 倉庫
- 吹 吹き抜けの渡り廊下
- 接 相接場
- 圍 圍旗掲揚台
- フェンス
- 焼 焼却炉
- 消 消火水槽
- 受 受水槽
- キ キュービクル
- ブ プロパン庫
- 油 油庫
- テ 鉄棒
- 防 防犯灯
- 簡 簡易な小規模構造物
- パ バックネット

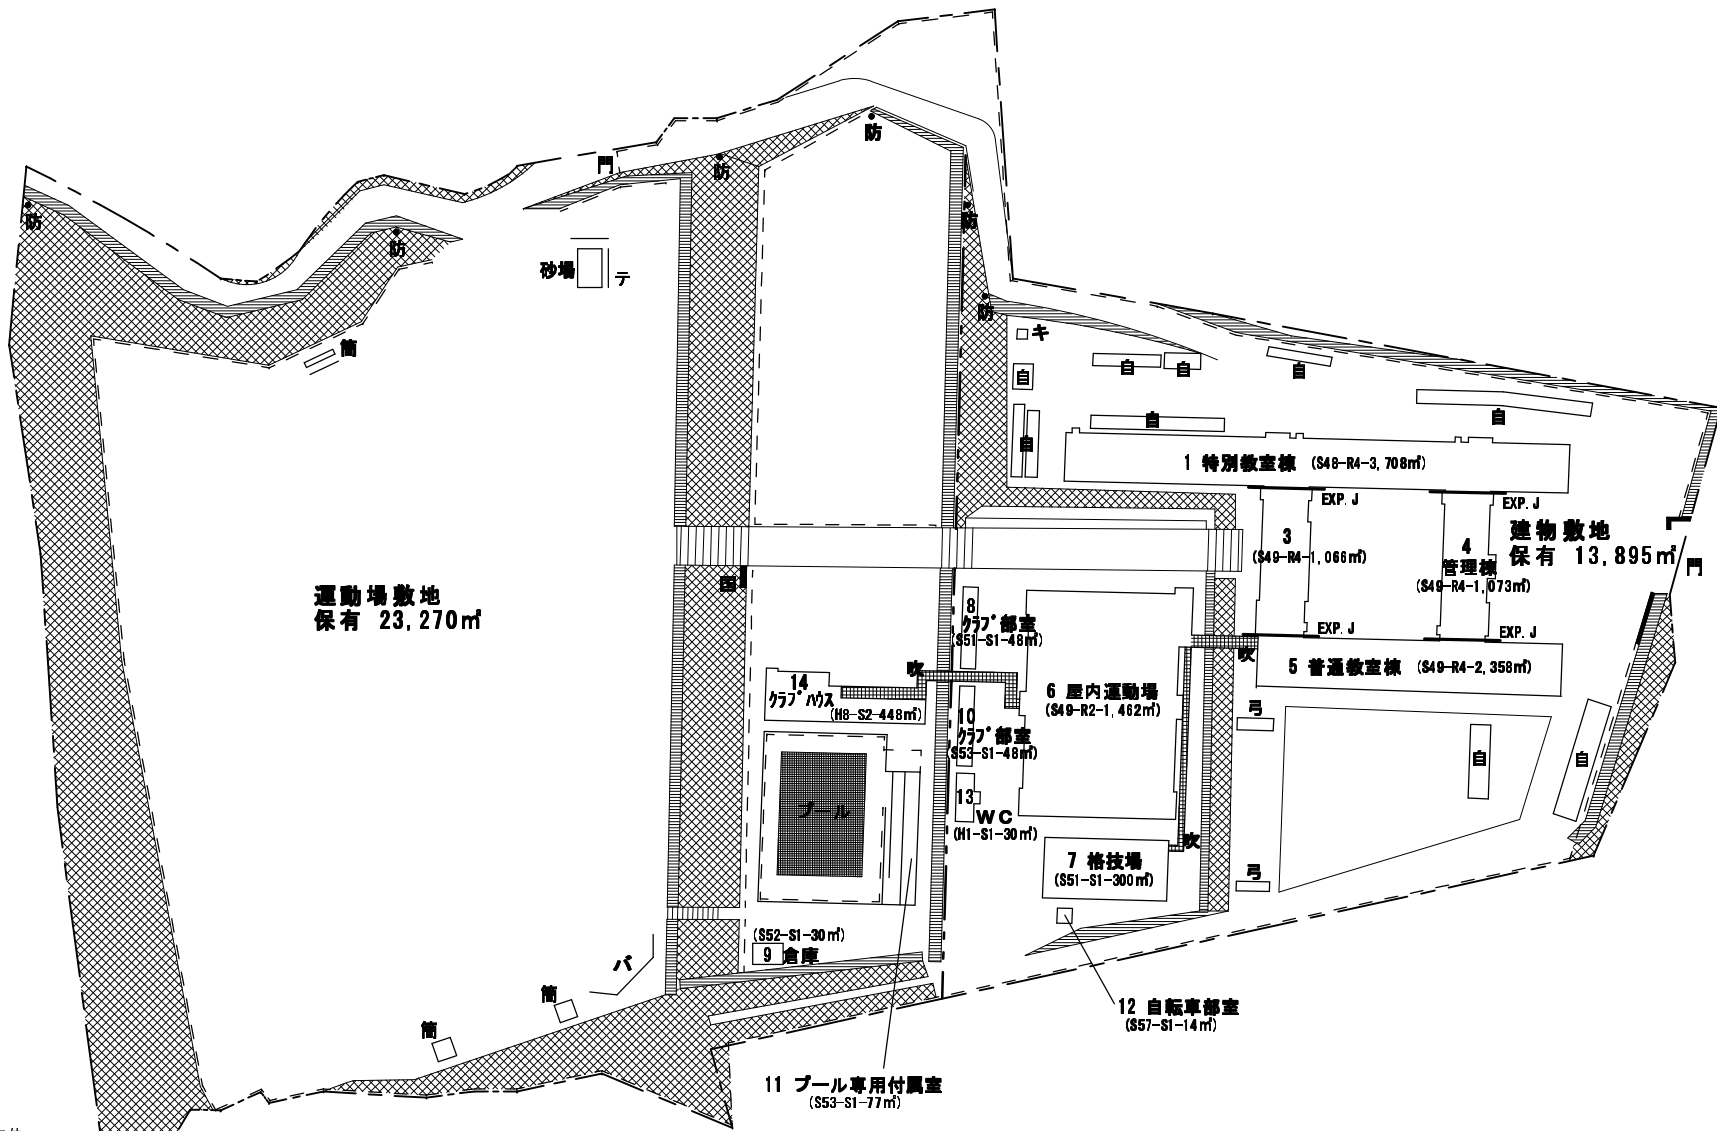

その他 保有 761㎡

