


大宮通り新ホテル・交流拠点 全体イメージ

奈良県コンベンションセンター

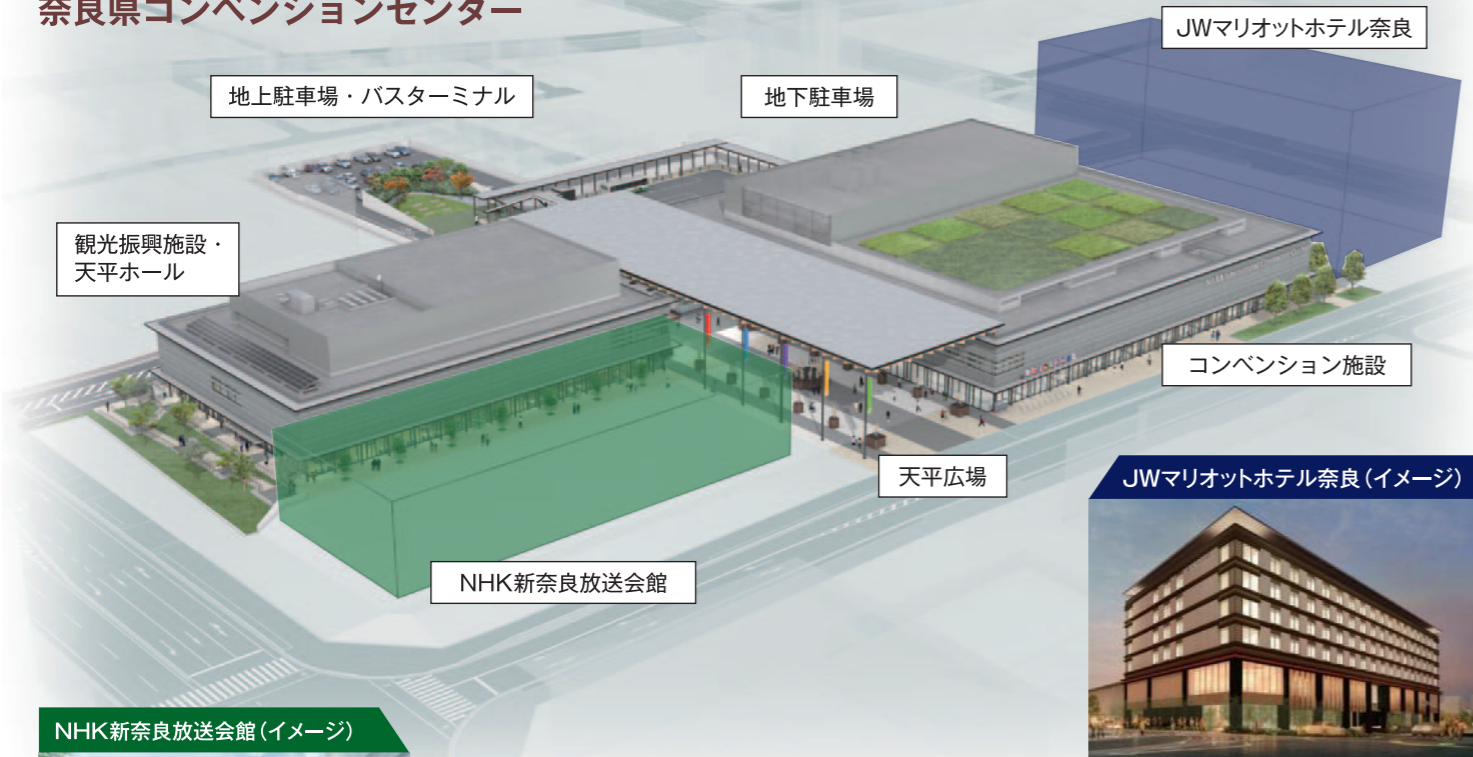

観光振興施設・天平ホール

地上駐車場・バスターミナル

地下駐車場

JW Marriott Hotel Nara

コンベンション施設

天平広場

JW Marriott Hotel Nara (イメージ)

NHK新奈良放送会館

NHK新奈良放送会館(イメージ)



1 ロビー(コンベンション施設1階)

2 ホワイエ(コンベンションホール前)

3 バスターミナル




奈良県コンベンションセンターの計画概要

区分	内容と利用イメージ
所在地	奈良市三条大路一丁目
敷地面積/延べ床面積	約2.3ha / 約35,000㎡
階数	地下2階 地上2階
コンベンション施設	1階 コンベンションホール、会議室101~108、控室 2階 会議室201~206、控室 (国内・国際会議、セミナー、展示会等)
天平広場	天平広場(大屋根付き屋外広場) (マルシェ、ランチタイムコンサート等)
観光振興施設・天平ホール	1階・2階 飲食・物販施設 (県産品、県食材等を活用した物販、カフェ、レストラン等) 2階 天平ホール(劇場) (演劇等のライブイベント、映画上映、展示イベント等)
駐車場	駐車場400台(地下1・2階、地上)、駐輪場
バスターミナル	バス乗降場(長距離バス等の発着場)・待合所等

施設の概要

フロア	名称	面積	天井高	収容人数(※)	分割利用	利用形態	位置(右図)
1階	コンベンションホール	約2,100㎡	9.9m	2,000	○	3分割が可能	A
2階	会議室201~206	約160㎡~約630㎡	4.5m	150~528	○	2分割または1体利用が可能	B
1階	会議室101~108	約100㎡	3.0m	45~90	○	2分割が可能	C
観光振興施設2階	天平ホール	約600㎡	8.0m	476~504	-	階段型座席の壁面格納が可能	D
1階	天平広場	約1,100㎡	12.9m	-	-	催事に合わせた利用が可能	E

※シアター形式(椅子のみ配置)での1室あたりの最大収容人数

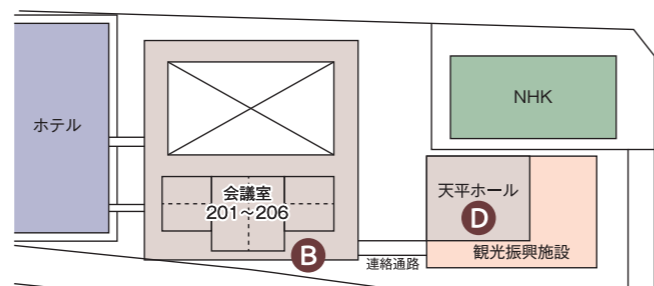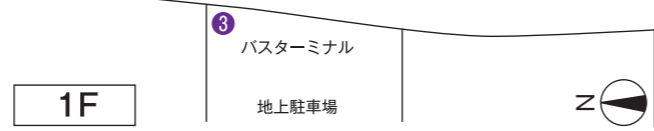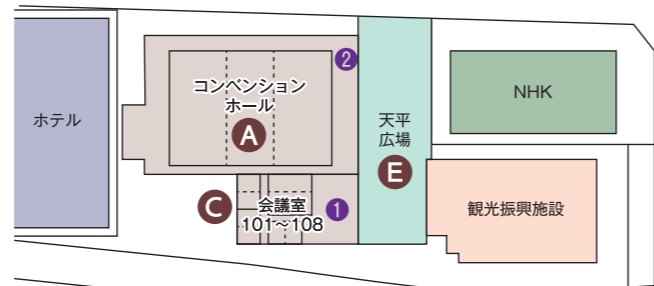

※記載の内容は計画段階のものであり、今後変更になる場合があります。

A コンベンションホール




天井高9.9m、約2,100㎡の無柱大空間。
展示会、学術会議をはじめ、講演会やパーティーでの利用にも対応できます。
・可動式間仕切りにより3会場に分割可能 ・平空間のため様々な利用が可能

施設概要


面積	全面利用 約2,100㎡ 1/3利用 約770㎡	1/3利用 約600㎡	1/3利用 約730㎡	天井高	9.9m(吊天井下)
収容人数	全面利用 シアター 2,000人/スクール 1,155人/立食パーティー 100卓 1/3利用 シアター 700人/スクール 360人/着席パーティー 96卓 1/3利用 シアター 521人/スクール 300人 1/3利用 シアター 700人/スクール 360人	立食パーティー 100卓	スライディングウォール LAN設備 映像音響システム 配線ビット		

レイアウト例


●シアター [全体/3分割]

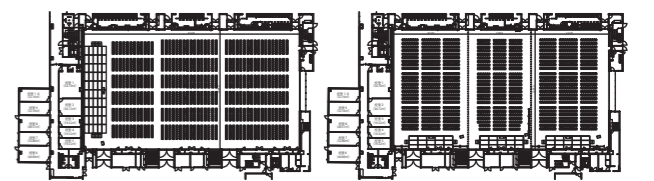

●スクール [全体/3分割]

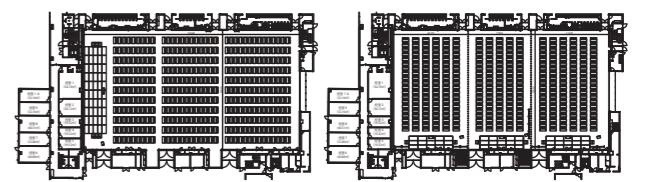

●宴会利用 [立食/着席]

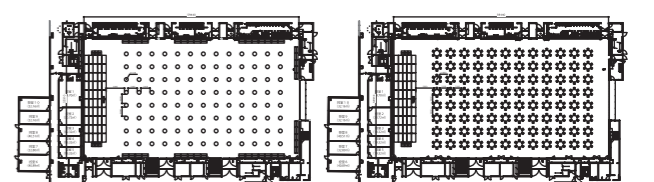


B 会議室201~206




レイアウト例

●一体使用例 [シアター / 3部屋]

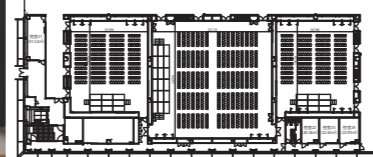

●分割使用例 [シアター / 6部屋]

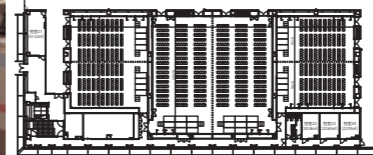


施設概要

面積	二室一体利用 約320㎡ 単体利用 約160㎡ずつ	一室一体利用 約630㎡ 単体利用 約315㎡ずつ	会議室203/204	
収容人数	全面利用 シアター 242人/スクール 135人 1/2利用 シアター 150人/スクール 72人 1/2利用 シアター 150人/スクール 72人	全面利用 シアター 528人/スクール 252人 1/2利用 シアター 270人/スクール 156人 1/2利用 シアター 270人/スクール 156人	全面利用 シアター 90人 1/2利用 シアター 45人 1/2利用 シアター 45人	スライディングウォール LAN設備 映像音響システム

国際会議だけでなく、学会の
分科会や各種委員会にも対応
できる格調高い会議室です。

C 会議室101~108

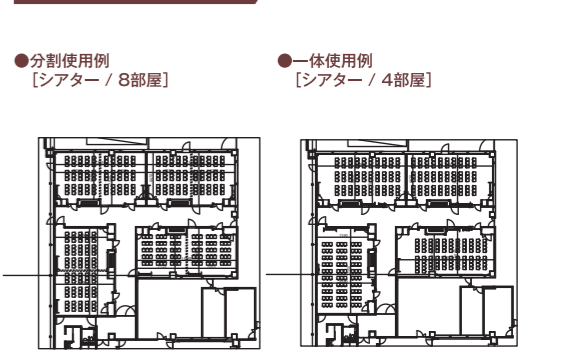

●分割使用例 [シアター / 8部屋]

●一体使用例 [シアター / 4部屋]

施設概要


面積	全面利用 約100㎡ 1/2利用 約50㎡
収容人数	全面利用 シアター 90人 1/2利用 シアター 45人 1/2利用 シアター 45人

集会やセミナー・研修等にも
最適で、大規模イベント時の
控室としてもご利用いただけ
ます。

D 天平ホール



レイアウト例

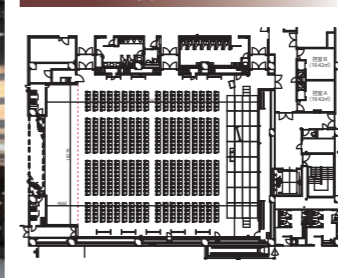

施設概要

約600㎡の「劇場空間」。
階段型座席をフレキシブルに活用し、
試写会等にも対応できます。
・シネマ対応スクリーンのため映画上映にも最適
・演奏会や演劇の上演も可能
・平場での利用も可能

面積	全面利用 約600㎡
収容人数	平空間 シアター 504人 段床 シアター 476人
天井高	8.0m(吊天井下)
主要設備	スライディングウォール LAN設備 映像音響システム

E 天平広場



約1,100㎡の屋根付き大空間。
・屋外ならではの開放感あふれるイベントが開催可能

※記載の内容は計画段階のものであり、今後変更になる場合があります。