


7 まとめ

7.1 基本計画図

これまでの検討を踏まえ、本公園の基本計画図を以下に示す。

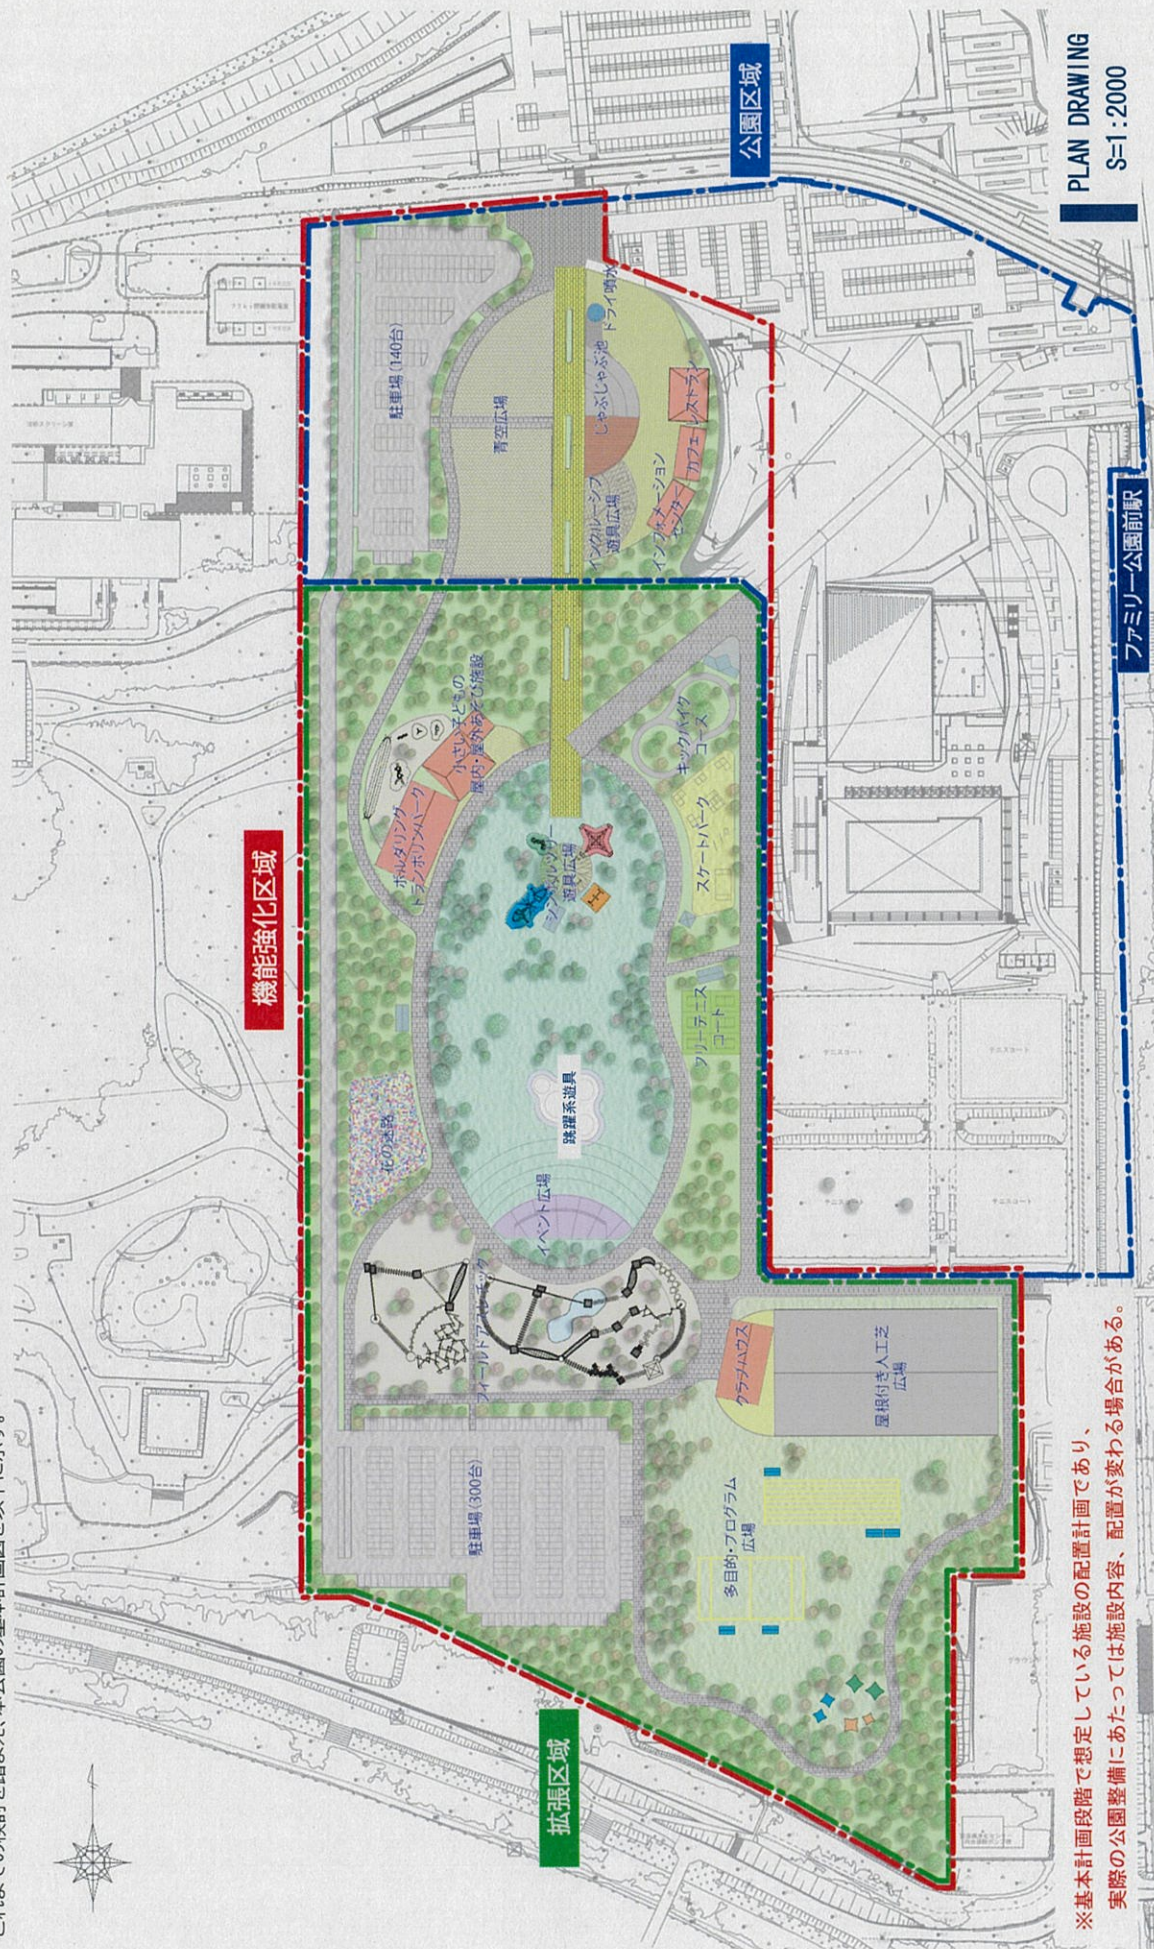

※基本計画段階で想定している施設の配置計画であり、実際の公園整備にあたっては施設内容、配置が変わる場合がある。