


B 展示室略図

(床面積 290.17㎡・壁面長 82.84 m)

単位mm・S= $\frac{1}{1000}$


ただし、寸法は概算寸法です。

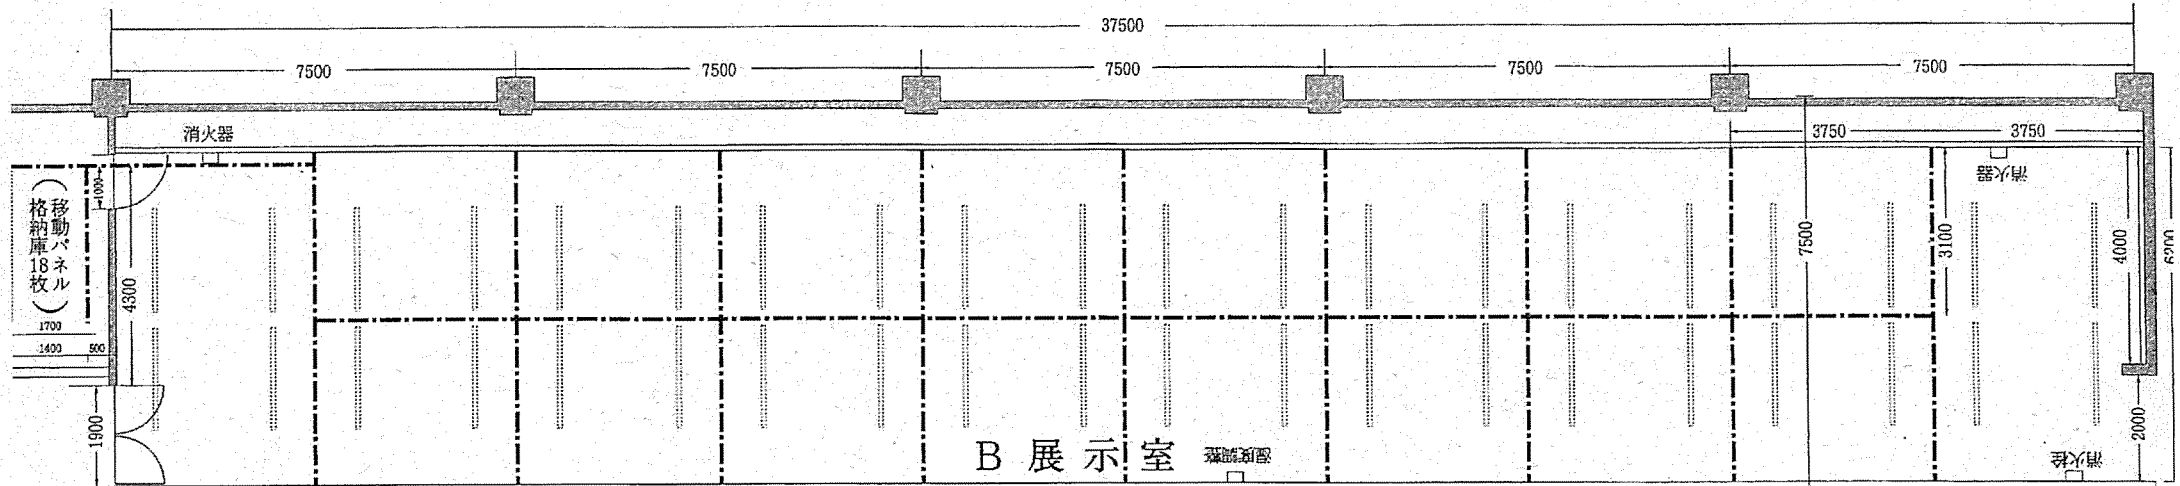

B 展示室

特別展示室略図

(床面積 189.45㎡・壁面長 59.42 m)

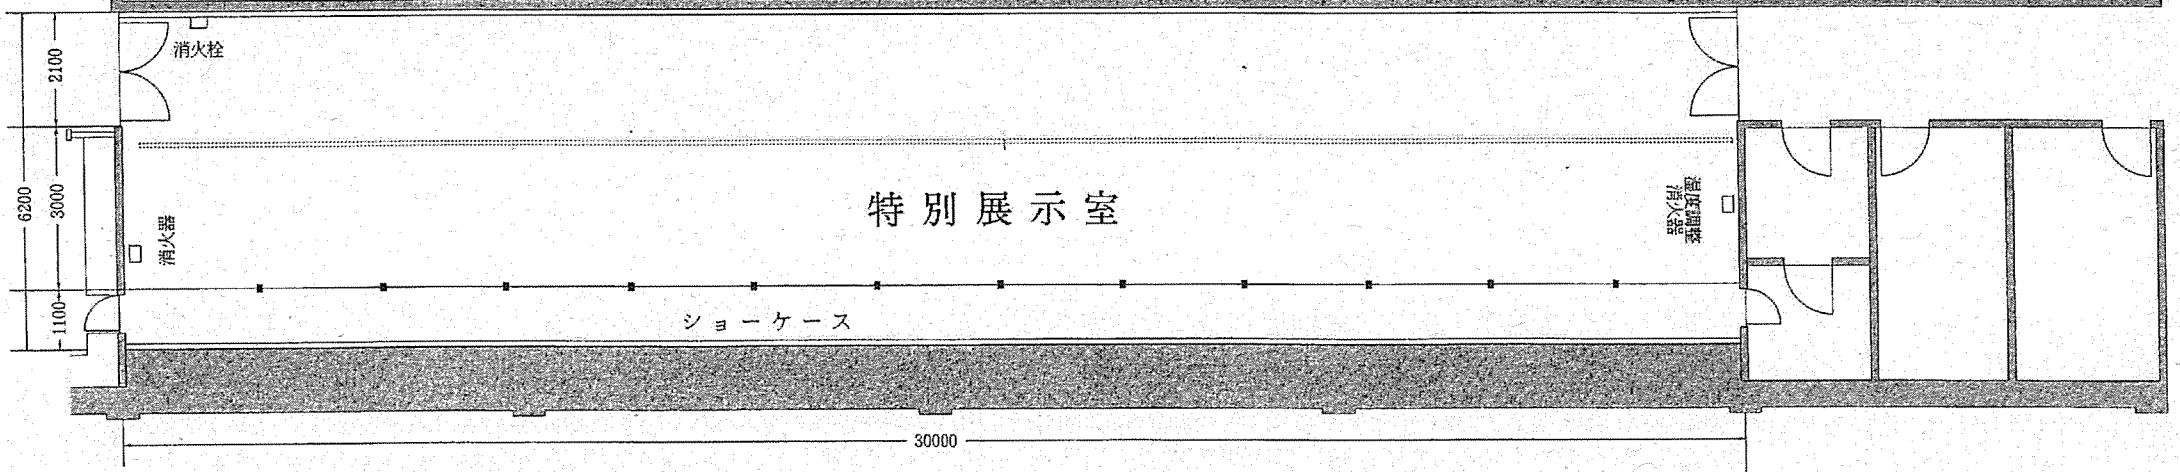


特別展示室

ショーケース

●B展示室用展示パネル仕様

ビクチャーレール

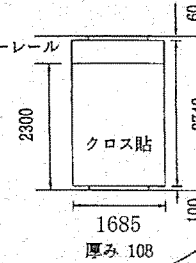

天井
壁面

2900

- ハンガーレール
- スポット用配線ダクト
- ビクチャーレール