


展示室C略図

床面積 179.38m²

壁面積 142.84m² 壁面長 51.01m

パネル面積 145.52m² (パネル16枚)

縮尺 1/100 単位: mm

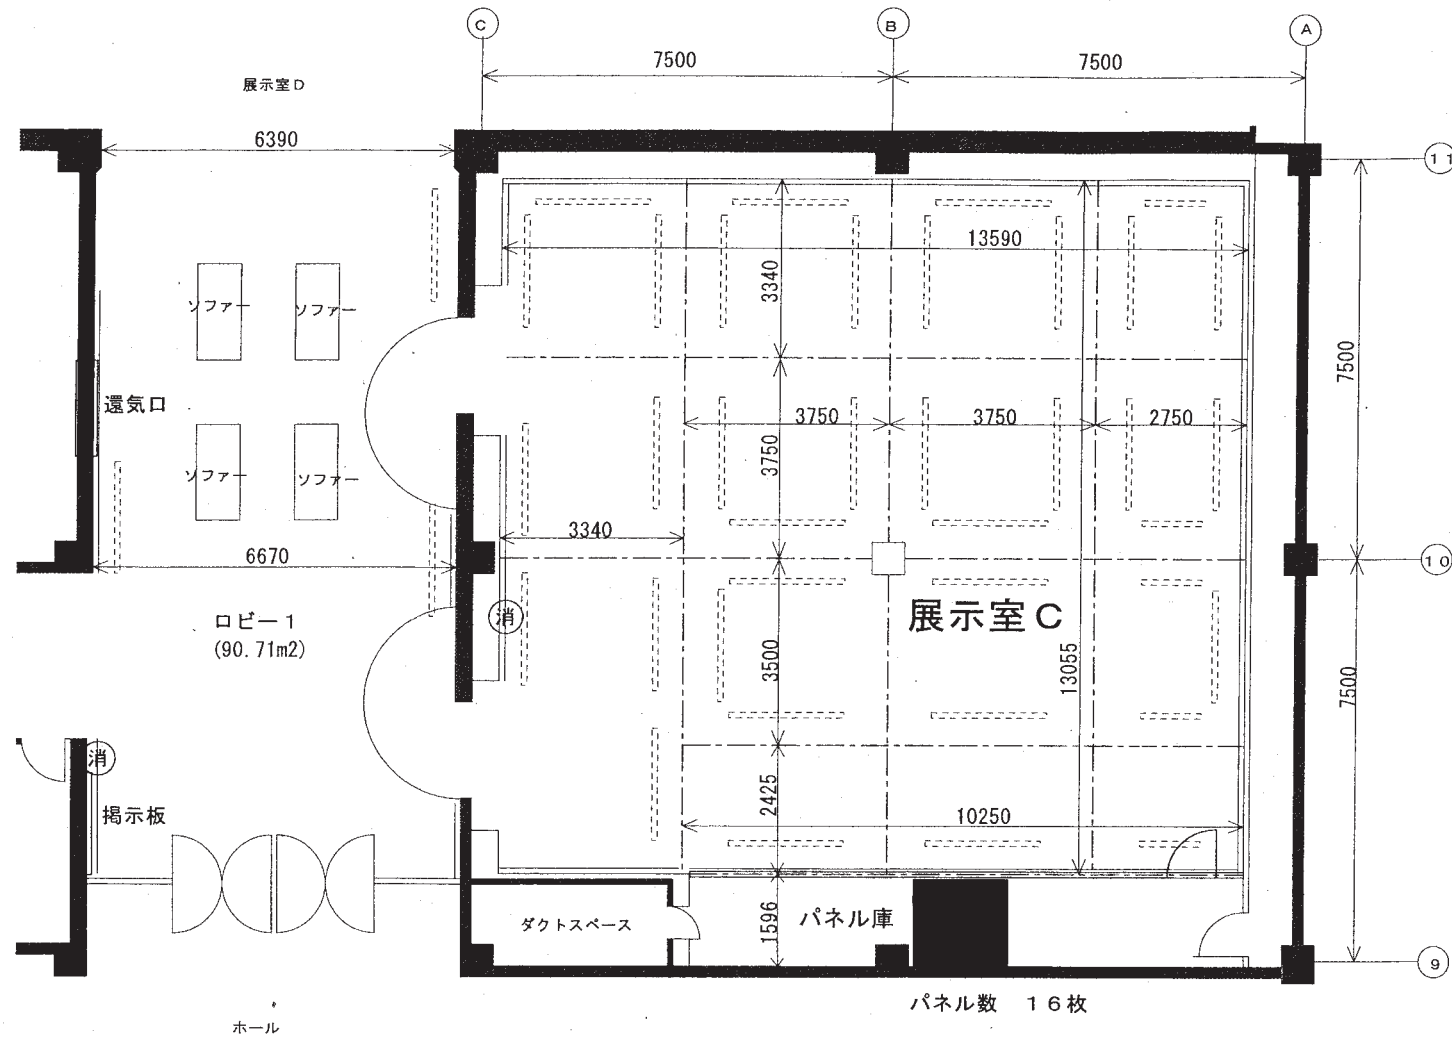

- 展示パネルレール
- スポット用配線ダクト
- ===== ピクチャーレール
- 消 火 器

