


(物件番号3) 位置図

(奈良市宝来四丁目1457番3 旧道路公社資産(2))

物件南側道路 固定資産税路線価 25,600円/㎡

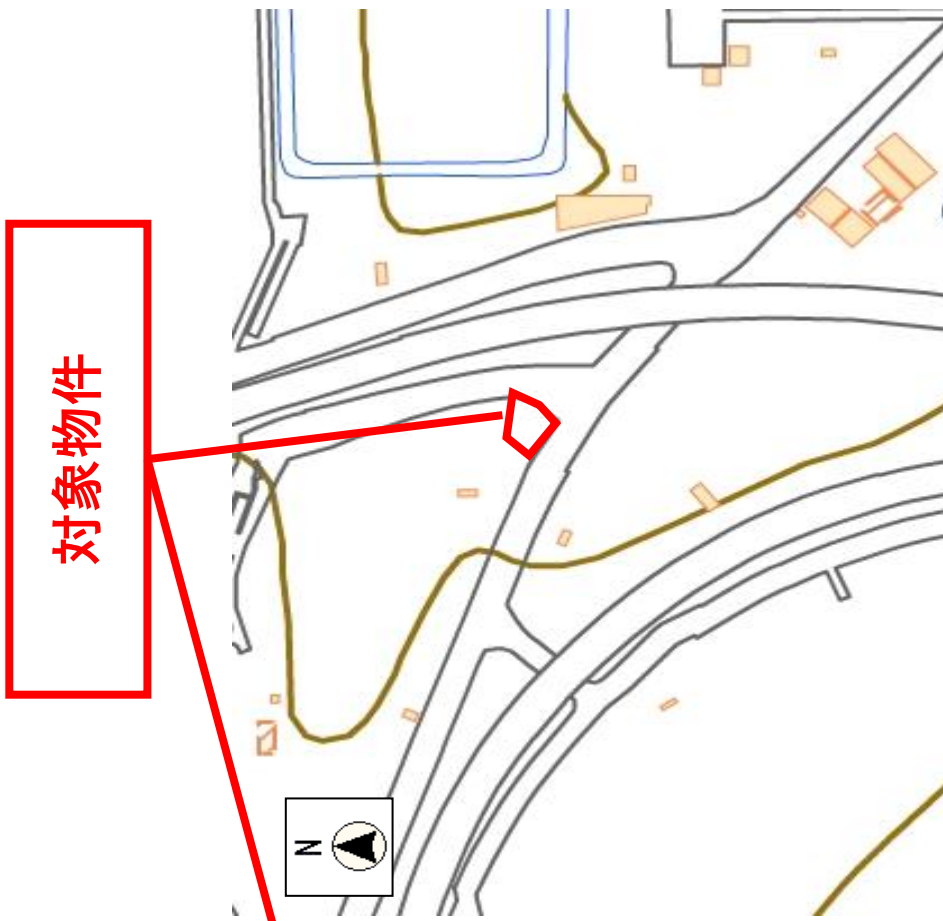


(注意)

当該図面は入札希望者が物件の概要を把握するための参考資料であり、敷地境界線や縮尺等は正確ではありません。

出典：この地図は国土地理院タイルを加工して作成したものです。

# (物件番号3) 地積測量図

奈良市宝来四丁目1457番3 旧道路公社資産(2)

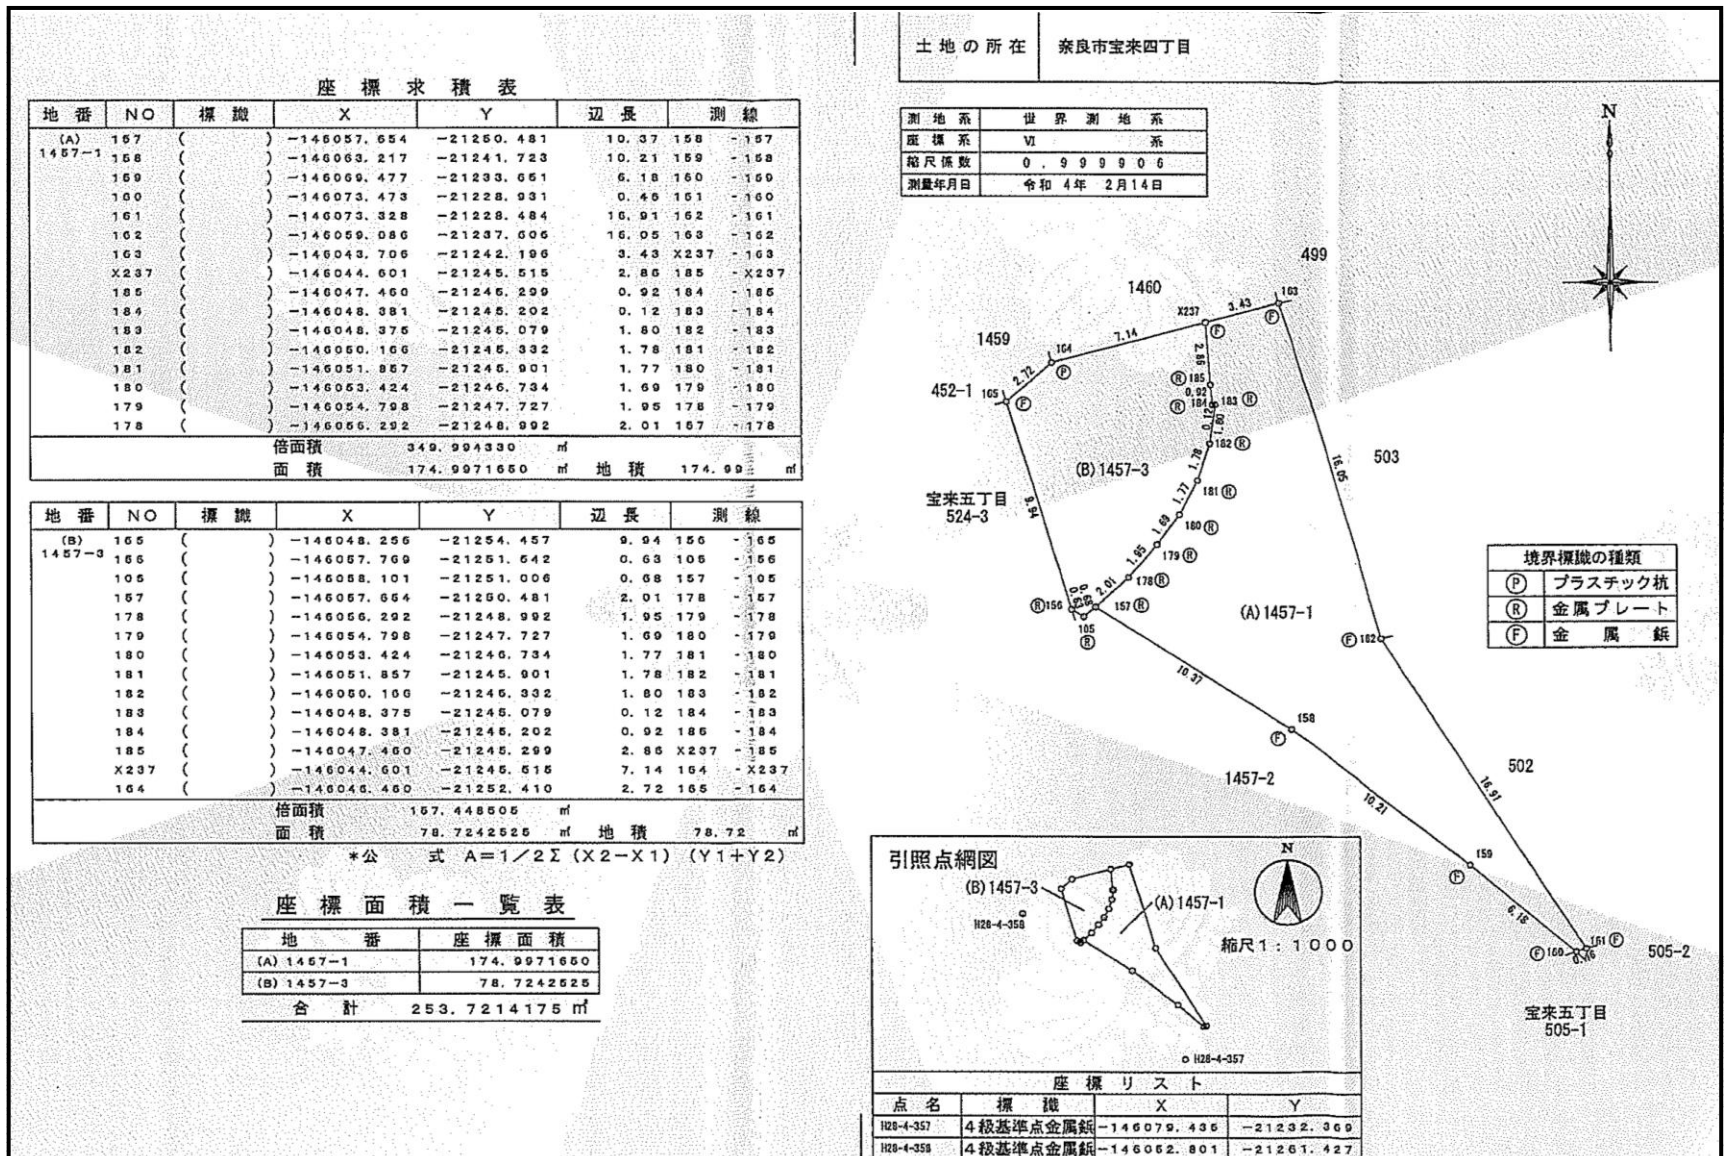

注：当該図面は参考資料であり、縮尺等は正確ではありません。

# (物件番号3) 写真

奈良市宝来四丁目1457番3 旧道路公社資産(2)

南東より撮影

