


産業会館 自動販売機設置場所 (物件番号12・13・14)

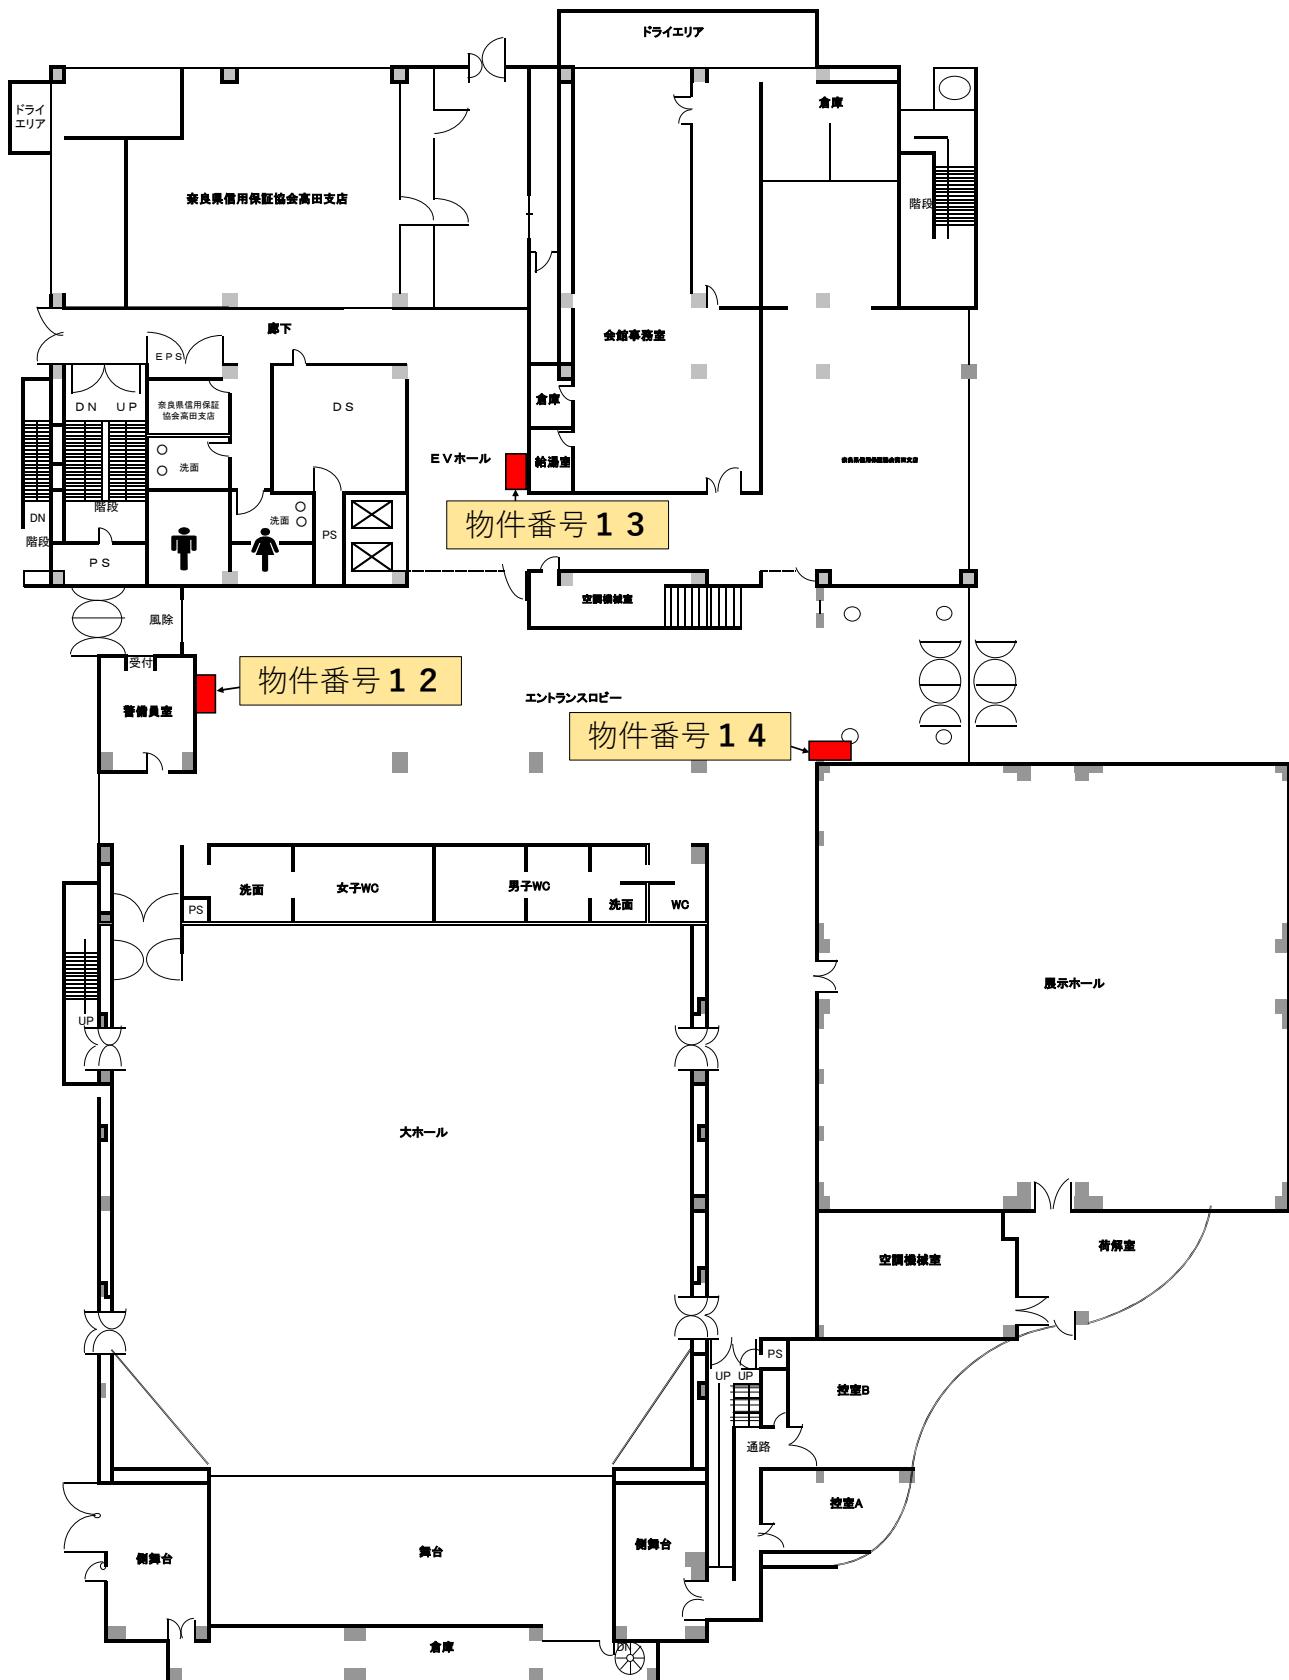

1階 平面図