


県道109号  
天理斑鳩線

事業用地境界

杉ノ木橋

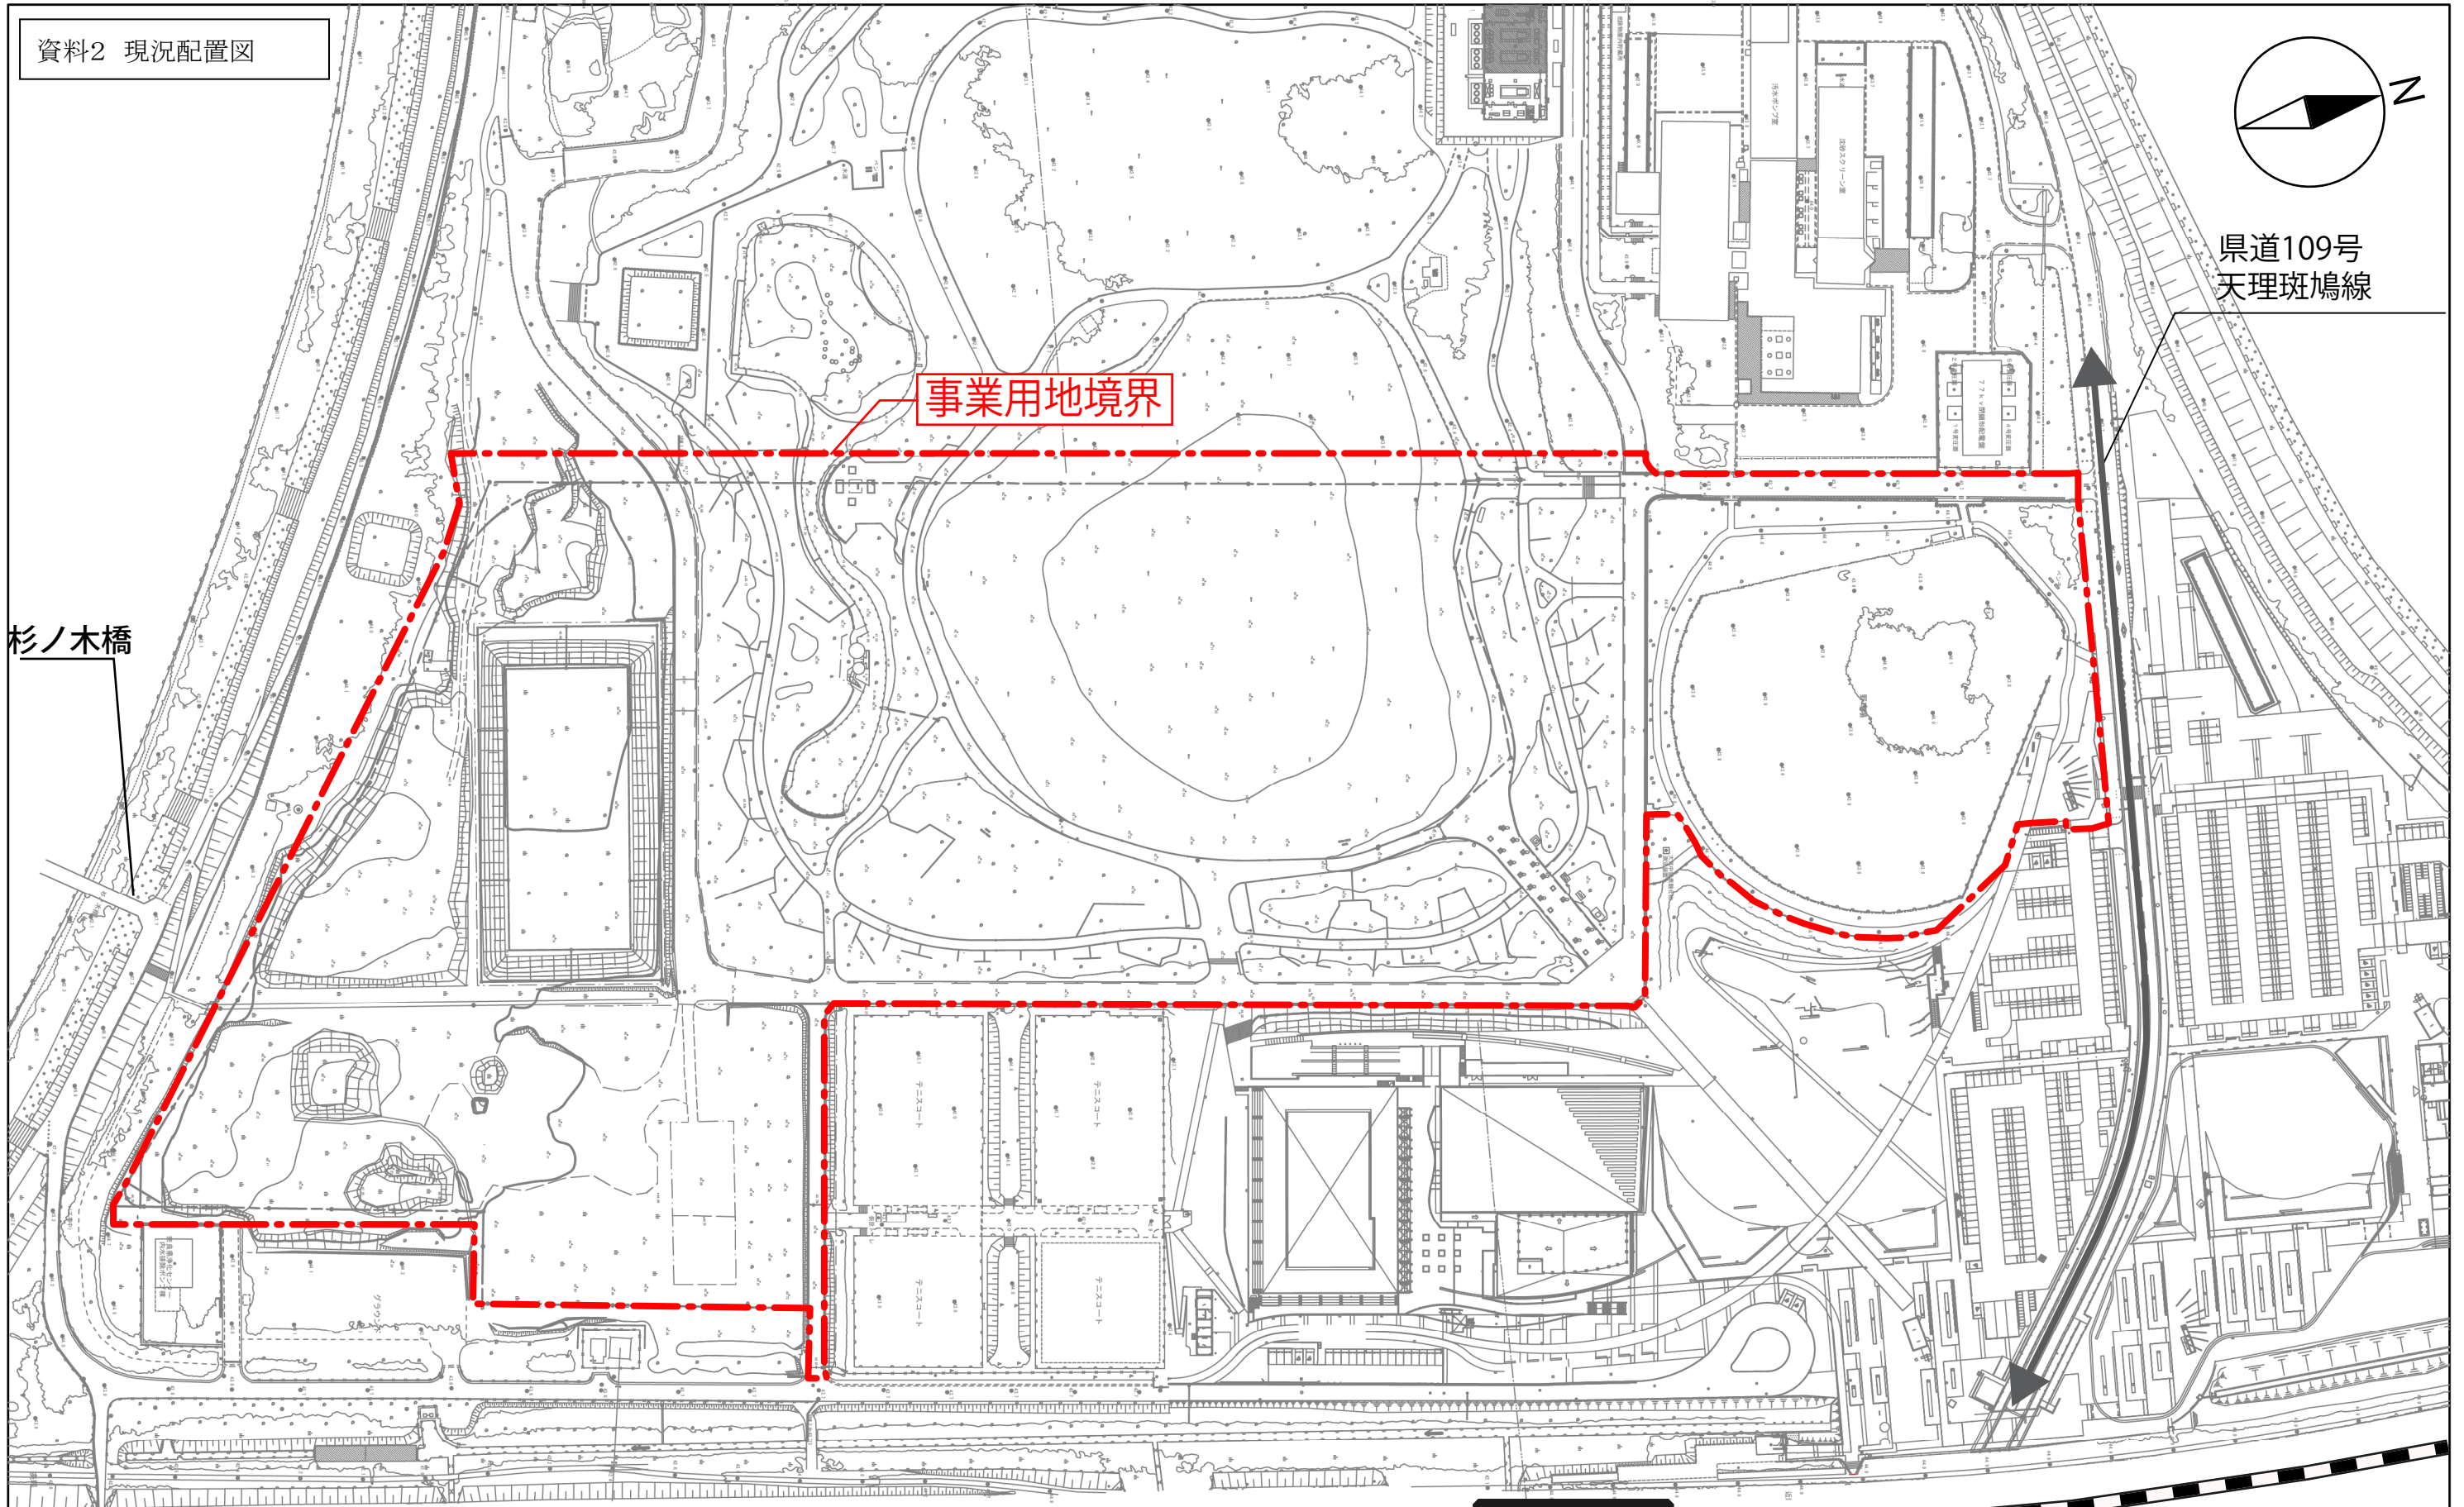

近鉄橿原線  
ファミリー公園前駅

現況配置図  
S=1:1000 (S=1:2000 A3版)