


総括図

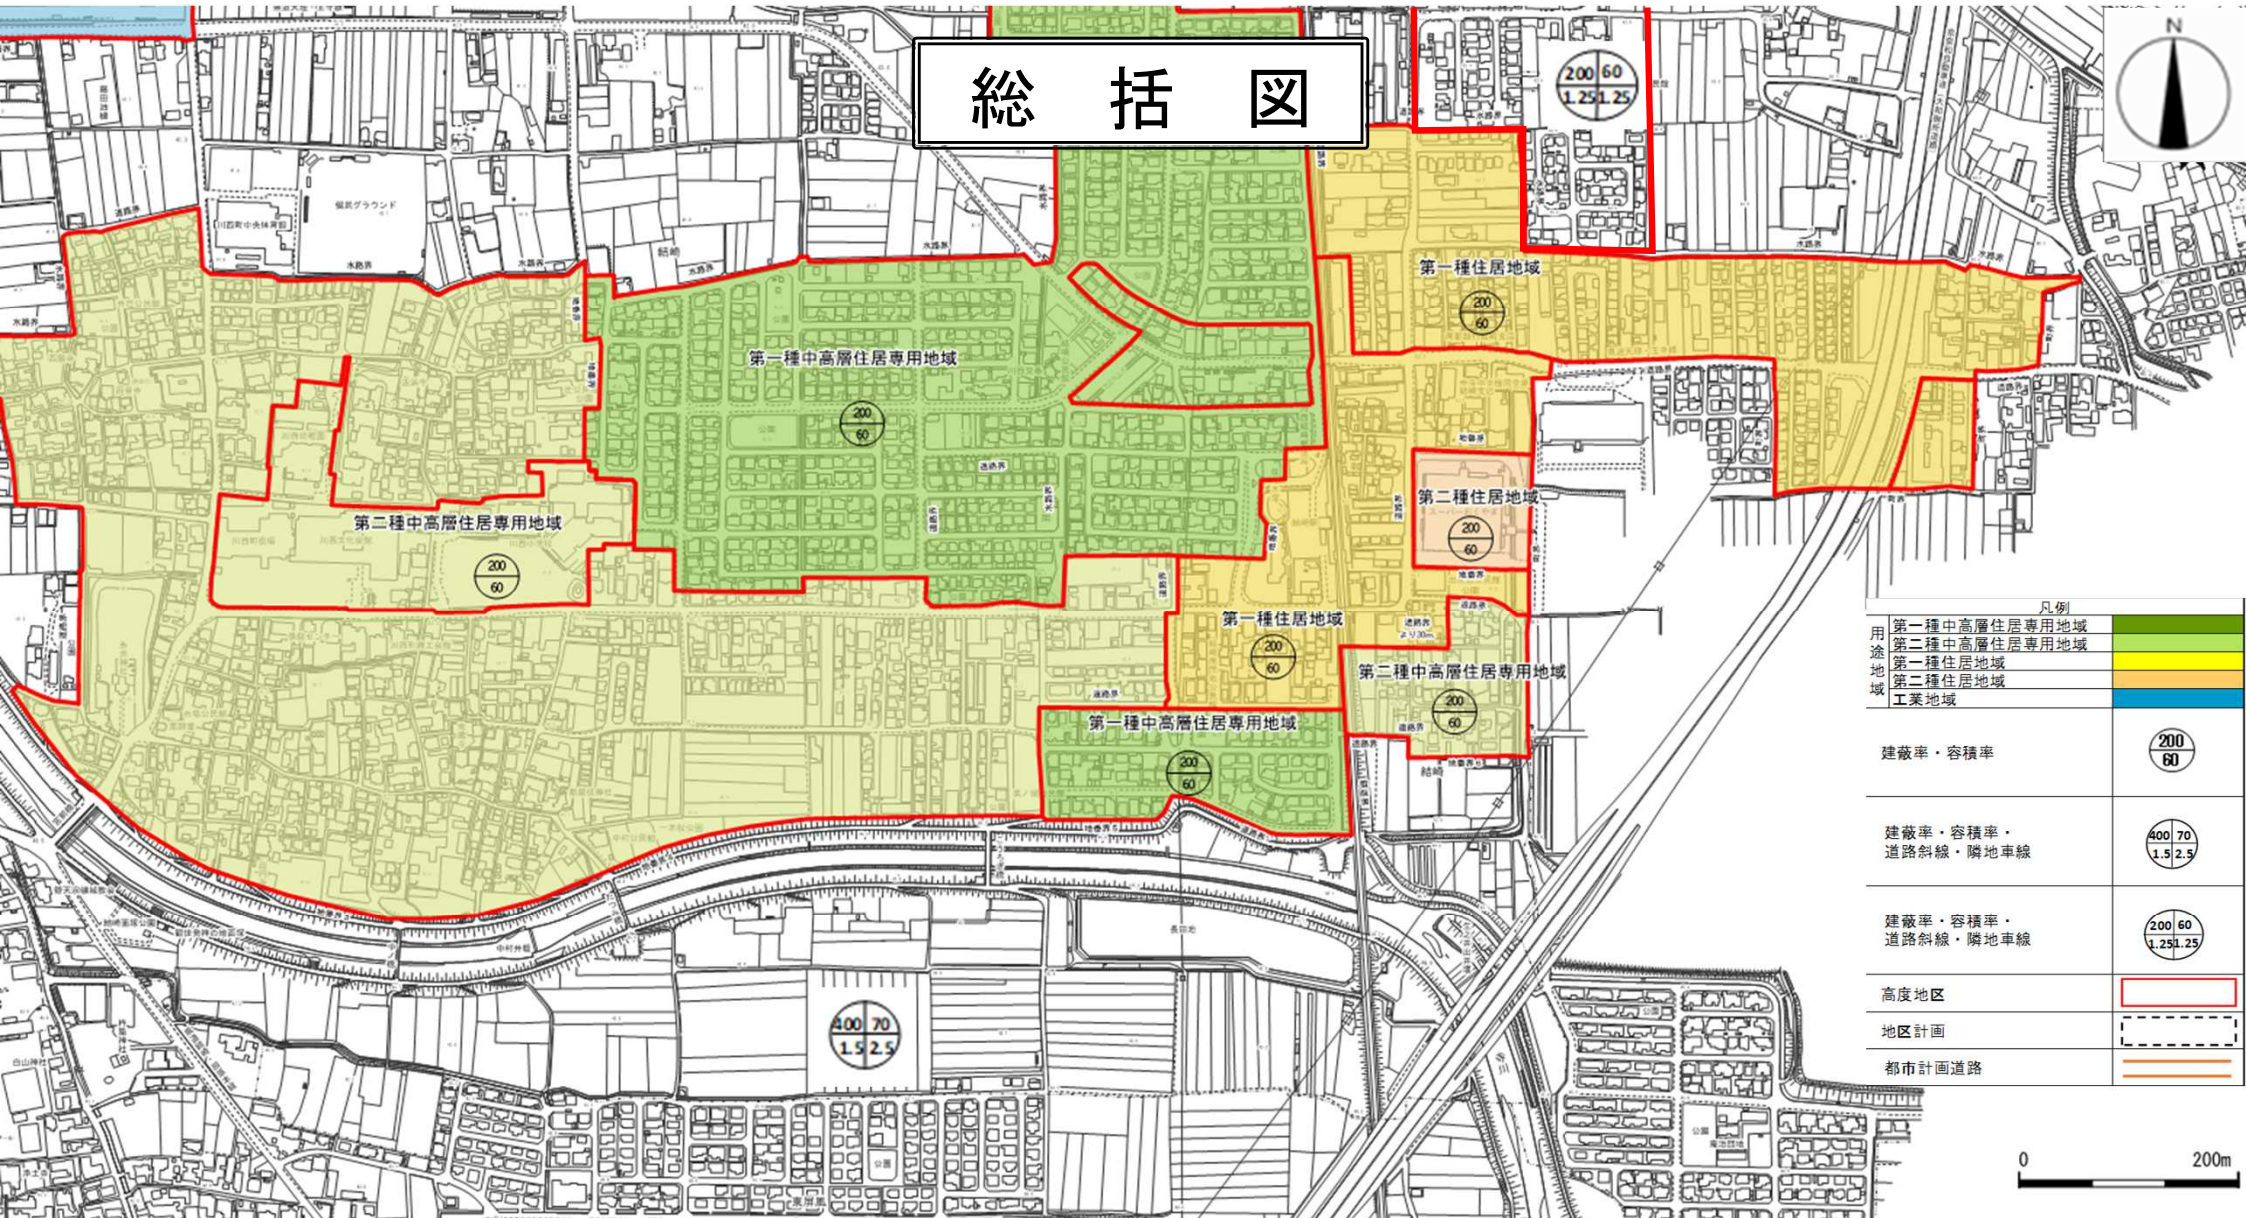

| 凡例 | |
|-----------------------|--|
| 用途地域 | 第一種中高層住居専用地域 第二種中高層住居専用地域 第一種住居地域 第二種住居地域 工業地域 |
| 建蔽率・容積率 | 200/60 |
| 建蔽率・容積率・ 道路斜線・隣地車線 | 400/70 1.5/2.5 |
| 建蔽率・容積率・ 道路斜線・隣地車線 | 200/60 1.25/1.25 |
| 高度地区 | |
| 地区計画 | |
| 都市計画道路 | |

0 200m

1/5,000 【A3】