

登記年月日：令和2年12月3日

肘塚町 284

令和3年1月5日
これは図面に記録されている内容を証明した書面である。
奈良地方法務局

登記官

南英樹



地番	284
土地の所在	奈良市肘塚町

地積測量図

2-2

地番	284				
NO	標識	Xn	Yn	Xn・(Yn-1-Yn)	距離
K7	プラスチック杭	-148110.908	-11682.142	3302725.137492	13.57
K8	プラスチック杭	-148097.389	-11680.901	-1958884.164303	26.27
K9	プラスチック杭	-148074.005	-11668.915	-3198102.359990	27.88
K10	プラスチック杭	-148047.829	-11659.303	-947061.962113	16.55
K11	プラスチック杭	-148031.589	-11662.518	336623.833386	20.34
K12	プラスチック杭	-148011.269	-11661.577	227641.331722	16.85
K13	プラスチック杭	-147994.594	-11664.056	-1300872.481260	17.10
K14	プラスチック杭	-147981.722	-11652.787	-5391270.095904	25.30
K15	プラスチック杭	-147979.080	-11627.624	-6594539.721120	19.81
K16	プラスチック杭	-147975.068	-11608.223	-3171845.582580	6.92
K104		-147981.691	-11606.189	-1445485.157688	9.42
K105		-147987.085	-11598.455	-1456636.877655	6.49
K118		-147993.225	-11596.346	12875.410575	10.87
K117		-148003.880	-11598.542	1927010.517600	19.71
K116		-148020.362	-11609.366	2433898.812366	14.77
K115		-148034.030	-11614.985	1134384.771890	15.85
K114		-148049.754	-11617.029	-708270.023136	22.84
K113		-148071.557	-11610.201	-2245653.233462	22.21
K112		-148092.153	-11601.863	-1260856.590642	21.85
K111		-148114.009	-11601.687	487887.545646	23.59
K110		-148137.348	-11605.157	1706245.974264	29.45
KAW103	プラスチック杭	-148165.677	-11613.205	2731878.752526	10.39
KAW101	プラスチック杭	-148165.517	-11623.595	1052123.336217	19.54
K125		-148146.250	-11620.306	-683250.505000	20.96
K124		-148125.329	-11618.983	-11701.900991	16.24
K123		-148109.127	-11620.227	971447.763993	13.96
K122		-148096.216	-11625.542	2233290.937280	12.16
K121		-148088.960	-11635.307	2582375.284480	7.67
K120		-148088.812	-11642.980	3449728.875540	16.38
K119		-148093.757	-11658.602	5799647.711634	29.12
合計		15355.340767			
合計面積		7677.6703835			
地積		7677.67 m ²			

施行年度	令和7年度
工事番号	第 委-1 号
工事名	平城宮跡地区他 古都保存法買入地境界杭設置事業 測量設計委託
路線河川名	平城宮跡地区他
施工箇所	奈良市佐紀町他
図面種類	図示
縮尺	
技師	照査設計製図
図面番号	23 葉中 16 号
奈良県 環境森林部	

登記年月日：令和2年12月3日

肘塚町285

令和3年1月5日
これは図面に記録されている内容を証明した書面である。
奈良地方事務局

登記官

南英樹




地番 285

地積測量図

土地の所在 奈良市肘塚町


2-1

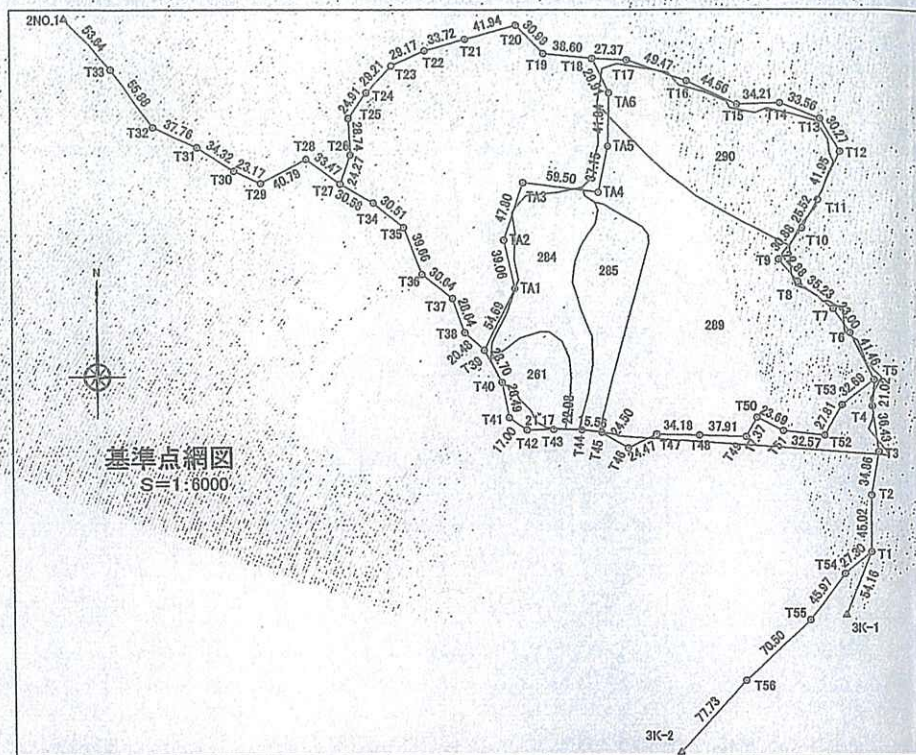

GNSS測量による(電子基準点のみを既知点とした基準点)

測量の基準	基準点の名称及び座標値
測量年月日	令和1年7月18日・令和2年7月7日
座標系	VI系
縮尺係数	0.999902

測地系	使用点	点名	X座標	Y座標	標識	測量種別
世界		2NO.1	-147843.177	-12017.269	金属標	TS測量
世界		3K-1	-148313.466	-11402.769	金属標	TS測量
世界		3K-2	-148421.811	-11536.169	金属標	TS測量
世界		TA1	-148054.717	-11662.208	プラスチック杭	TS測量
世界		TA2	-148016.592	-11670.711	プラスチック杭	TS測量
世界		TA3	-147971.505	-11654.836	プラスチック杭	TS測量
世界		TA4	-147979.058	-11595.813	プラスチック杭	TS測量
世界		TA5	-147942.830	-11587.548	プラスチック杭	TS測量
世界		TA6	-147900.998	-11586.390	プラスチック杭	TS測量
世界		T35	-148006.713	-11750.441	プラスチック杭	TS測量
世界		T36	-148043.630	-11735.938	プラスチック杭	TS測量
世界		T37	-148062.616	-11711.887	プラスチック杭	TS測量
世界		T38	-148089.536	-11702.085	プラスチック杭	TS測量
世界		T39	-148103.444	-11687.051	プラスチック杭	TS測量
世界		T40	-148128.698	-11673.399	プラスチック杭	TS測量
世界		T41	-148156.692	-11668.082	プラスチック杭	TS測量
世界		T42	-148166.388	-11654.112	プラスチック杭	TS測量
世界		T43	-148165.941	-11632.941	プラスチック杭	TS測量
世界		T44	-148166.386	-11610.862	プラスチック杭	TS測量
世界		T45	-148168.320	-11595.418	プラスチック杭	TS測量
世界		T46	-148180.668	-11574.248	プラスチック杭	TS測量
世界		T47	-148169.791	-11552.325	プラスチック杭	TS測量

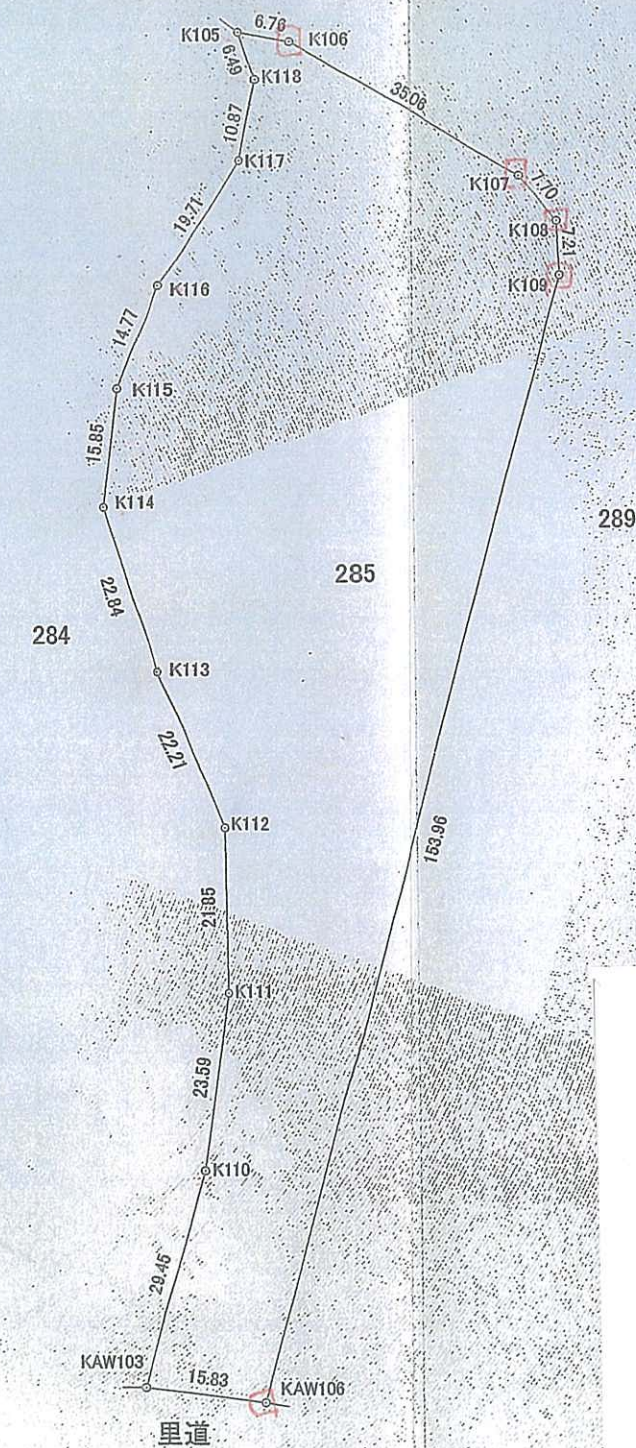

登記年月日：令和2年12月3日

肘塚町 285

これは図面に記録されている内容を証明した書面である。
令和3年1月5日
奈良地方方法務局

登記官

南英樹



地番	285	地積測量図
土地の所在	奈良市肘塚町	

2-2

地番	285				
NO	標識	Xn	Yn	Xn・(Yn+1-Yn)・-1	距離
K105		-147987.085	-11598.455	-671713.378815	6.76
K106		-147988.311	-11591.807	-5458252.874613	35.06
K107		-148006.069	-11561.572	-5189092.779140	7.70
K108		-148012.074	-11556.747	-754417.541178	7.21
K109		-148019.286	-11556.475	6031933.923786	153.96
KAW106	プラスチック杭	-148167.688	-11597.498	8405552.940240	15.83
KAW103	プラスチック杭	-148165.677	-11613.205	1134800.920143	29.45
K110		-148137.348	-11605.157	-1706245.974264	23.59
K111		-148114.009	-11601.687	-487887.545646	21.85
K112		-148092.153	-11601.863	1260856.590642	22.21
K113		-148071.557	-11610.201	2245653.233462	22.84
K114		-148049.754	-11617.029	708270.023136	15.85
K115		-148034.030	-11614.985	-1134384.771890	14.77
K116		-148020.362	-11609.366	-2433898.812366	19.71
K117		-148003.880	-11598.542	-1927010.517600	10.87
K118		-147993.225	-11596.346	-12875.410575	6.49
合計				11288.025322	
合計面積				5644.0126610	
地積				5644.01 m	

施行年度	令和7年度
工事番号	第1号
工事名	平城宮跡地区他 古都保存法買入地境界杭設置事業 測量設計委託
路線河川名	平城宮跡地区他
施工箇所	奈良市佐紀町他
図面種類	図示
縮尺	
技師照査設計製図	
図面番号	23 葉中 18 号
奈良県 環境森林部	

縮尺 1/



橋 484

登記年月日：平成30年6月5日


これは図面に記録されている内容を証明した書面である。
平成30年6月8日
奈良地方方法務局権原出張所

登記官

房本務



地番	484	地積測量図
土地の所在	高市郡明日香村大字橋	

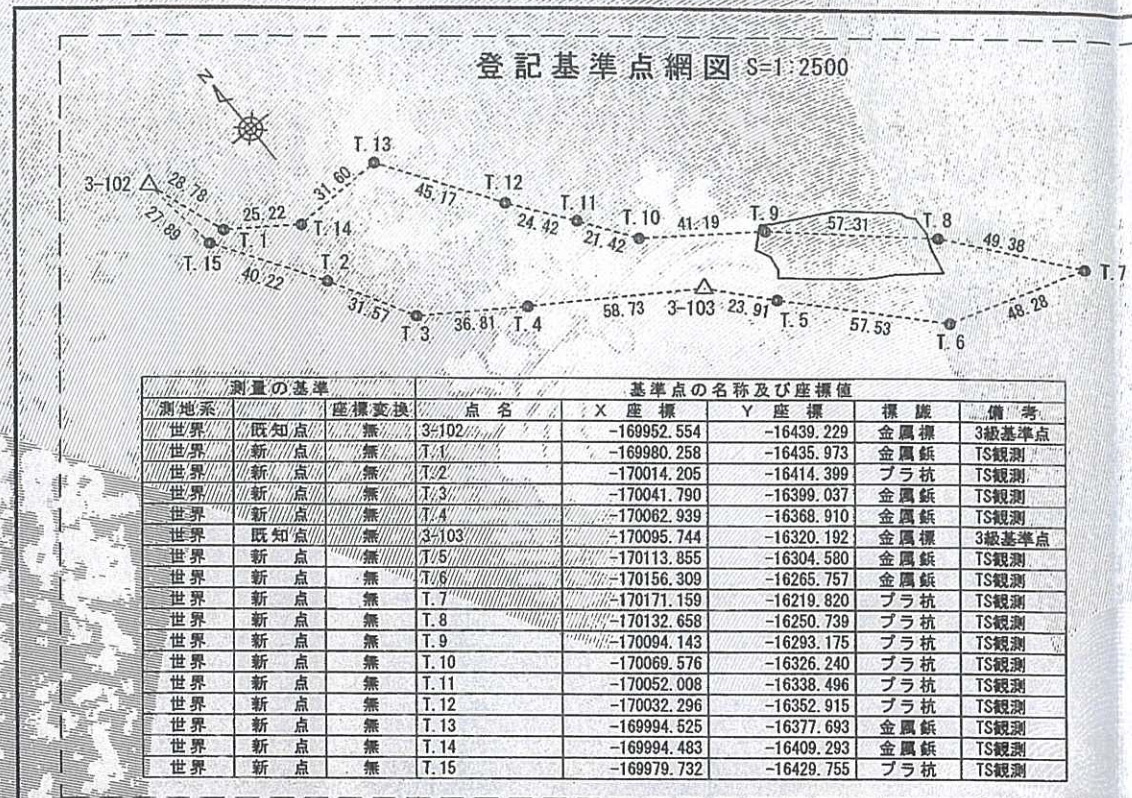


求積表

地番	① 吉田・橋484				
測点名	標識	X座標	Y座標	距離	
P55	プラスチック杭	-170142.476	-16256.546	9.50	
P87	プラスチック杭	-170133.222	-16254.394	4.56	
P88	プラスチック杭	-170129.048	-16252.555	6.18	
P124	プラスチック杭	-170122.875	-16252.193	3.00	
P156	プラスチック杭	-170120.642	-16254.201	1.85	
P125	プラスチック杭	-170118.836	-16254.615	2.21	
P159	プラスチック杭	-170117.179	-16256.090	19.57	
P126	プラスチック杭	-170104.136	-16270.683	7.75	
P127	プラスチック杭	-170100.380	-16277.463	13.94	
P160	プラスチック杭	-170093.817	-16289.767	4.10	
P129	プラスチック杭	-170091.500	-16293.151	1.34	
P97	プラスチック杭	-170092.391	-16294.152	6.92	
P96	プラスチック杭	-170096.998	-16299.328	5.00	
P95	プラスチック杭	-170101.494	-16297.130	5.04	
P94	プラスチック杭	-170106.502	-16297.728	2.70	
P93	プラスチック杭	-170108.551	-16299.488	10.56	
P92	プラスチック杭	-170115.513	-16291.545	14.92	
P91	プラスチック杭	-170125.278	-16280.257	7.02	
P90	プラスチック杭	-170129.418	-16274.579	5.49	
P89	プラスチック杭	-170132.172	-16269.822	16.80	
倍面積		2201.405407			
面積		1100.702703			
地積		1100.70 m ²			
坪数		332.96 坪			

引照点	名称	X座標	Y座標
T.5	道路コン天端に金属標	-170113.855	-16304.580
T.6	横断溝コン天端に金属標	-170156.309	-16265.757

測量年月日	平成30年3月22日
世界測地系	VI系
縮尺係数	0.999903

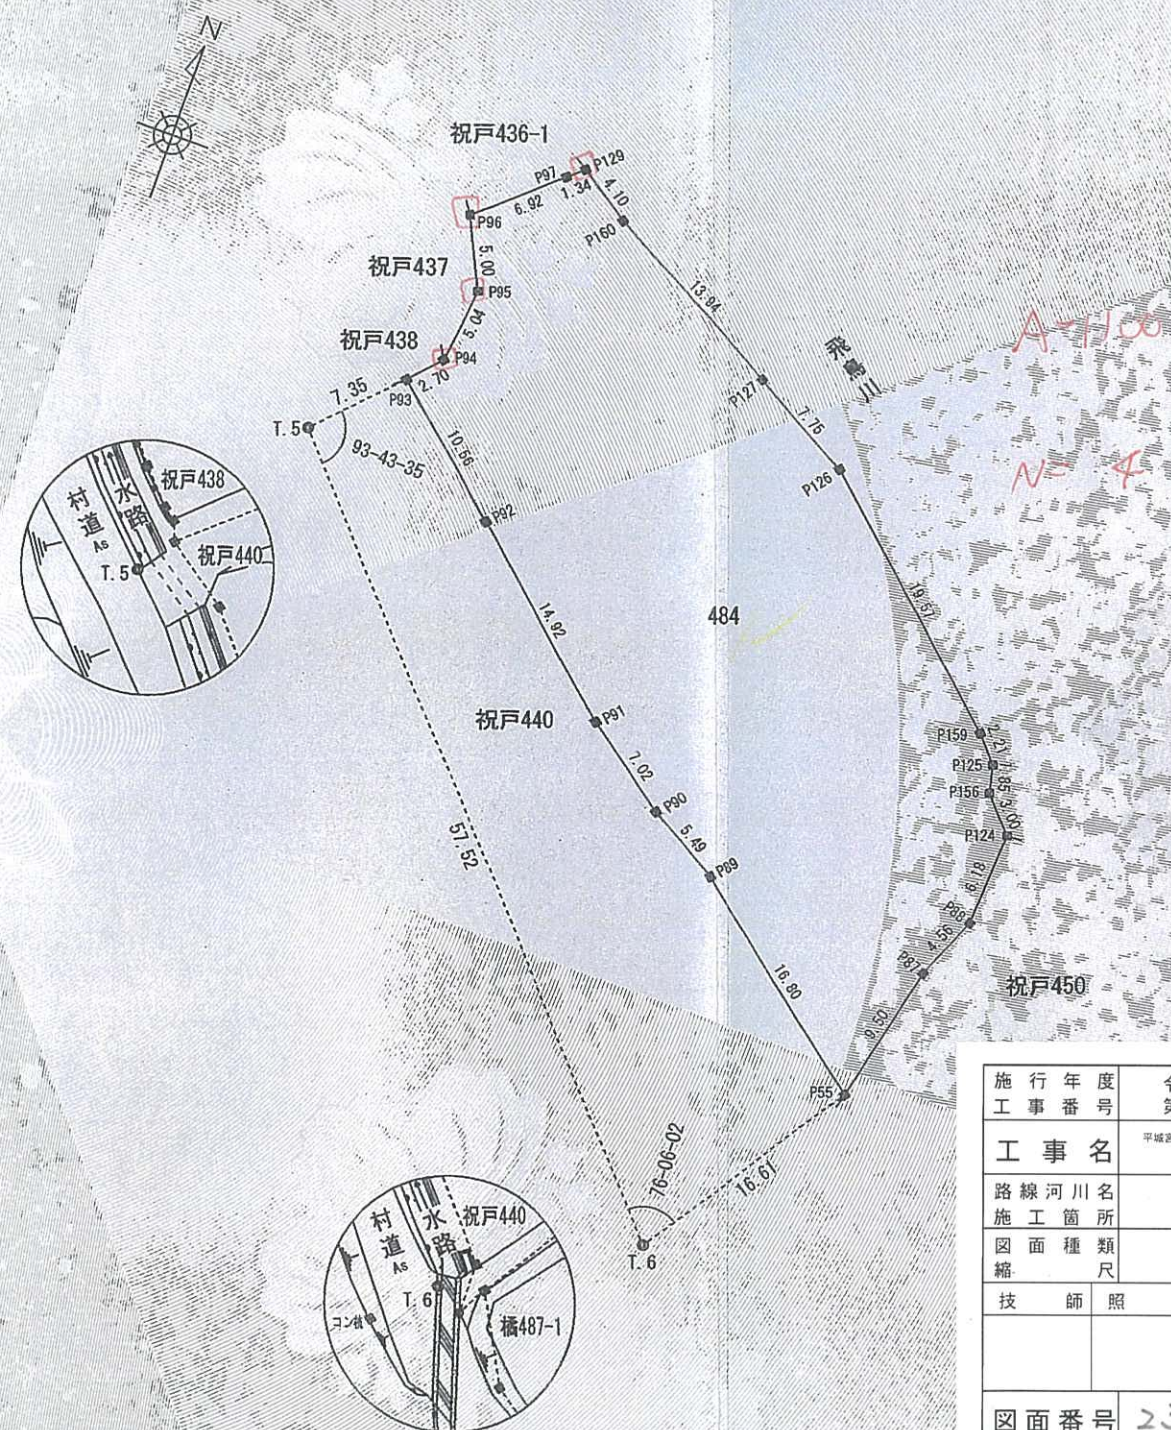

施行年度	令和 7 年度
工事番号	第 委-1 号
工事名	平城宮跡地区他 吉都保存法買入地境界杭設置事業 測量設計委託
路線河川名	平城宮跡地区他
施工箇所	奈良市佐紀町他
図面種類	図示
縮尺	
技師照査設計製図	
図面番号	23 葉中 19 号
奈良県 環境森林部	

申請人		縮尺	1 / 500
-----	--	----	---------