


平面図 S=1:500
所在：磯城郡三宅町大字石見 他

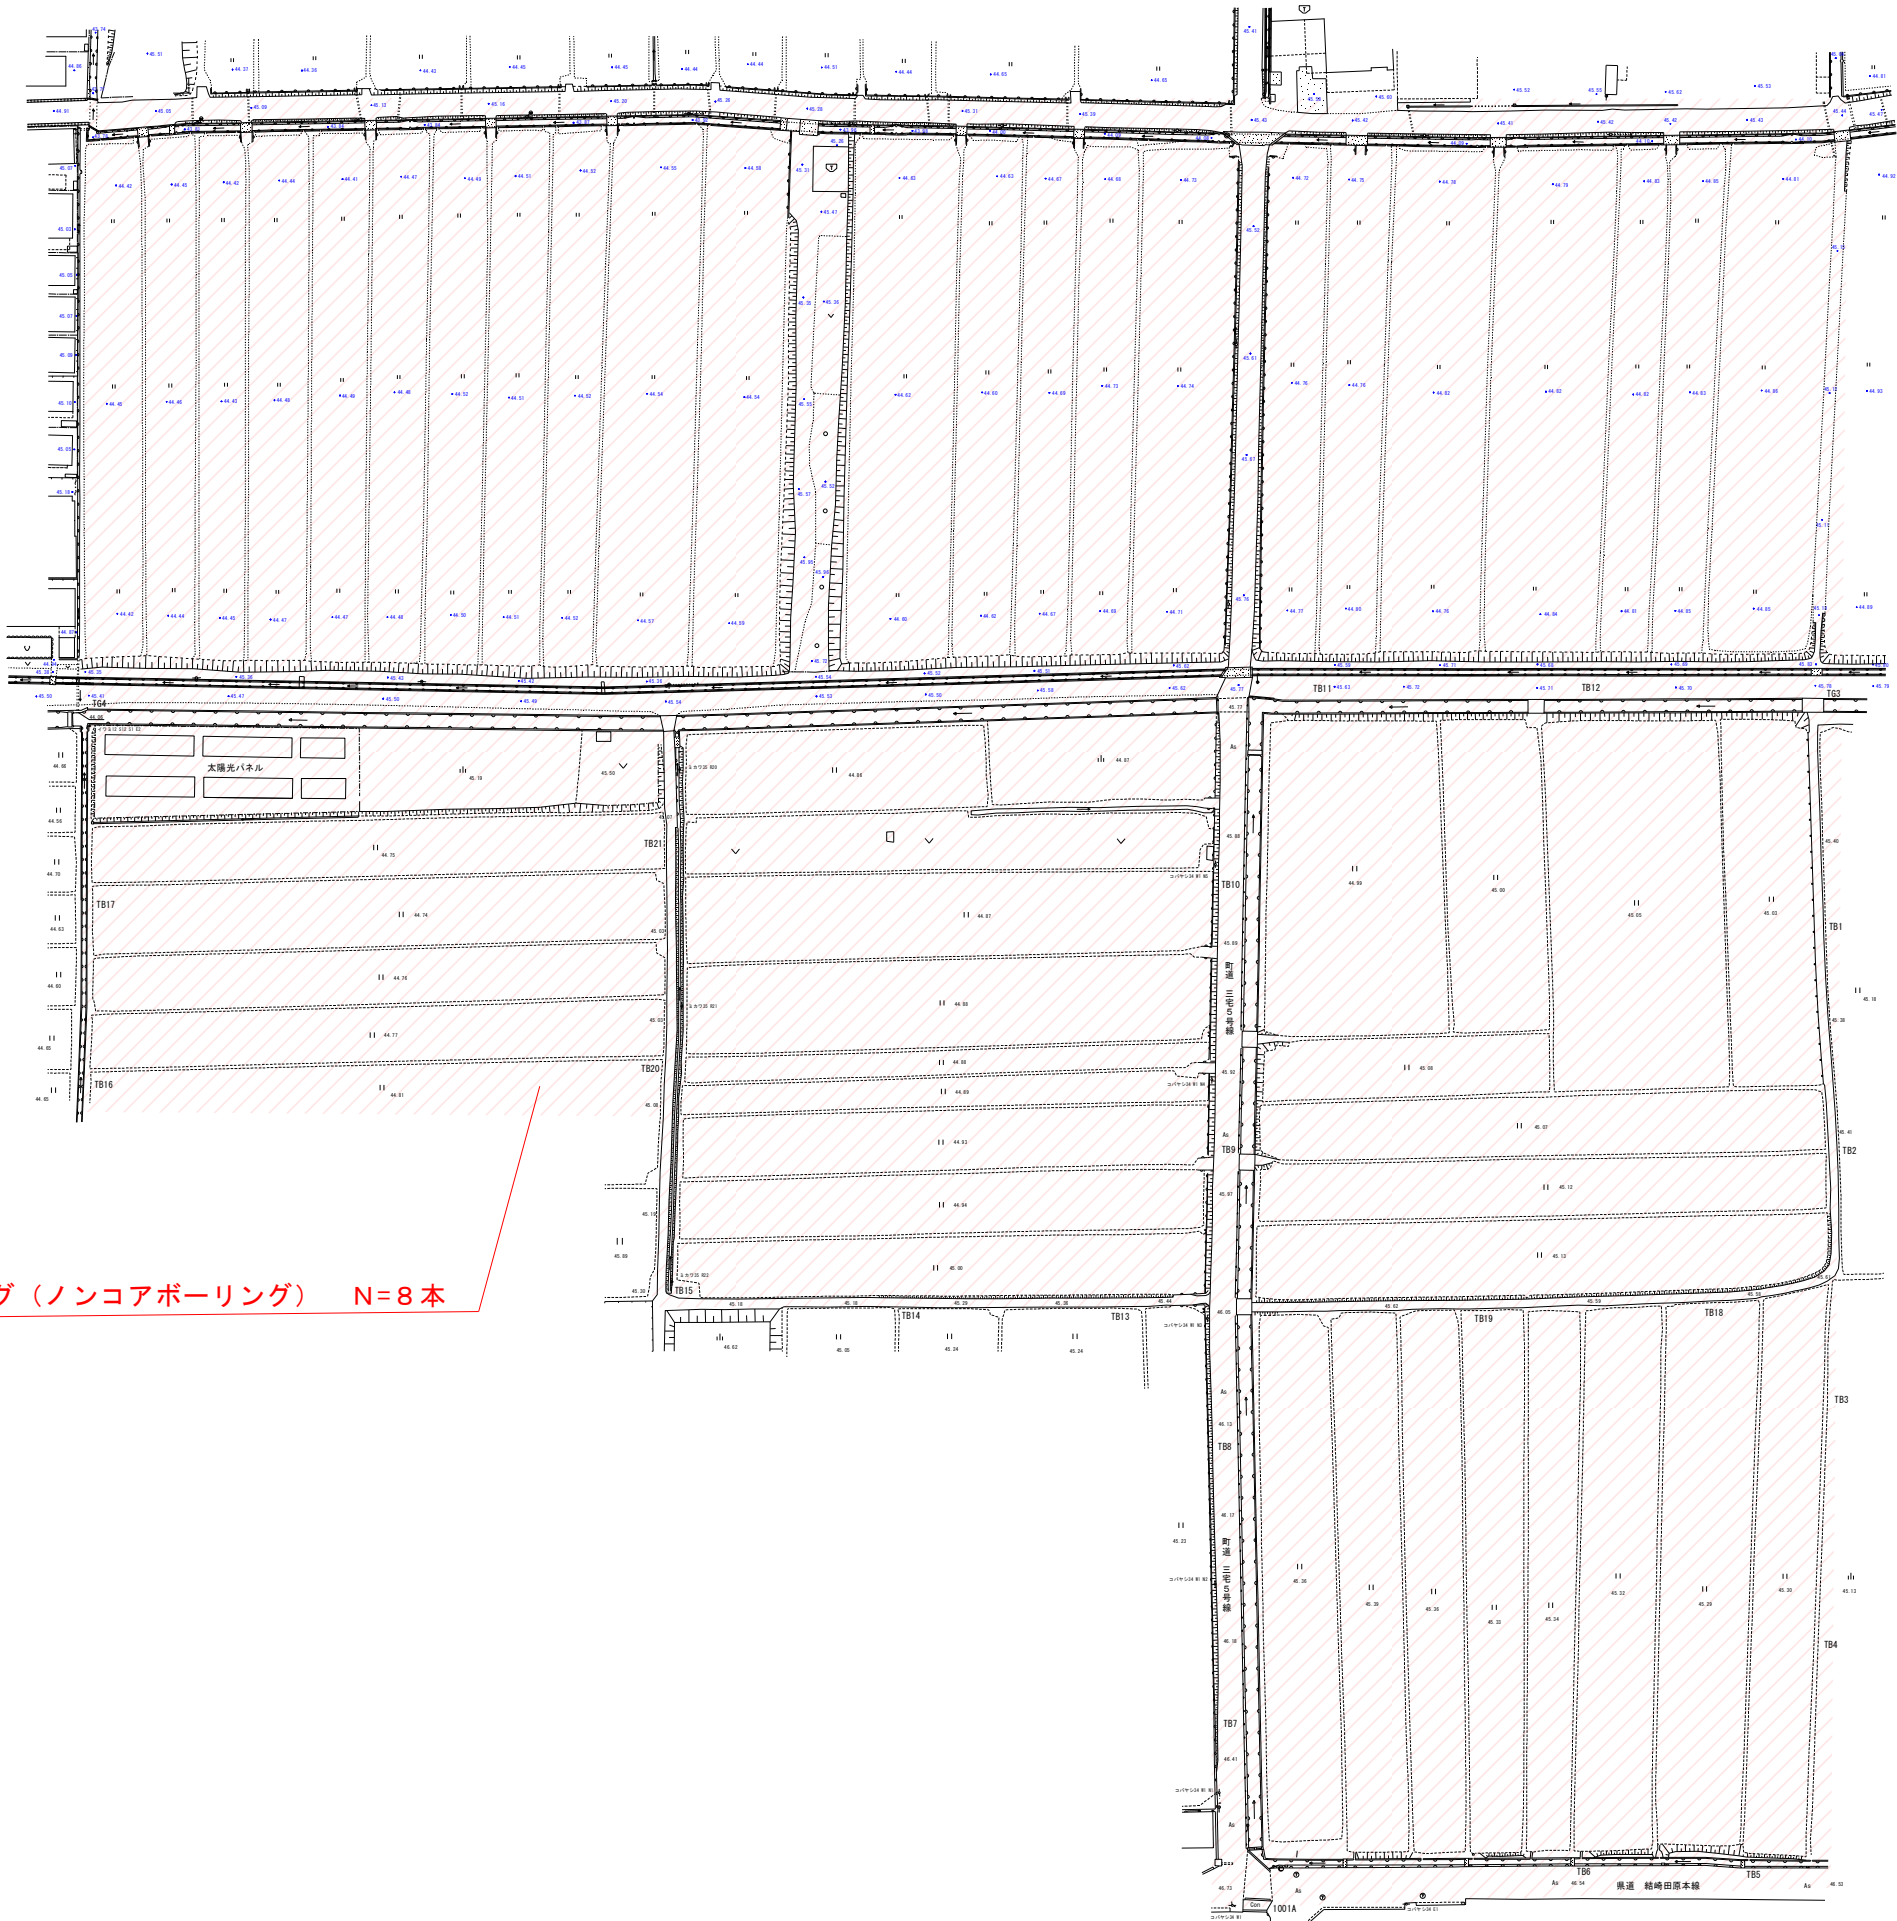

ボーリング調査
土質ボーリング（ノンコアボーリング） N=8本

図文書番号	
工事名	
路線河川名称 竣工箇所	
図面規模	平面図 S=1:500
図面番号	圖中