


(物件番号1) 位置図
(大和高田市大字奥田10番3 旧奥田職員住宅敷地)

物件西側道路 固定資産税路線価 21,600円／m²

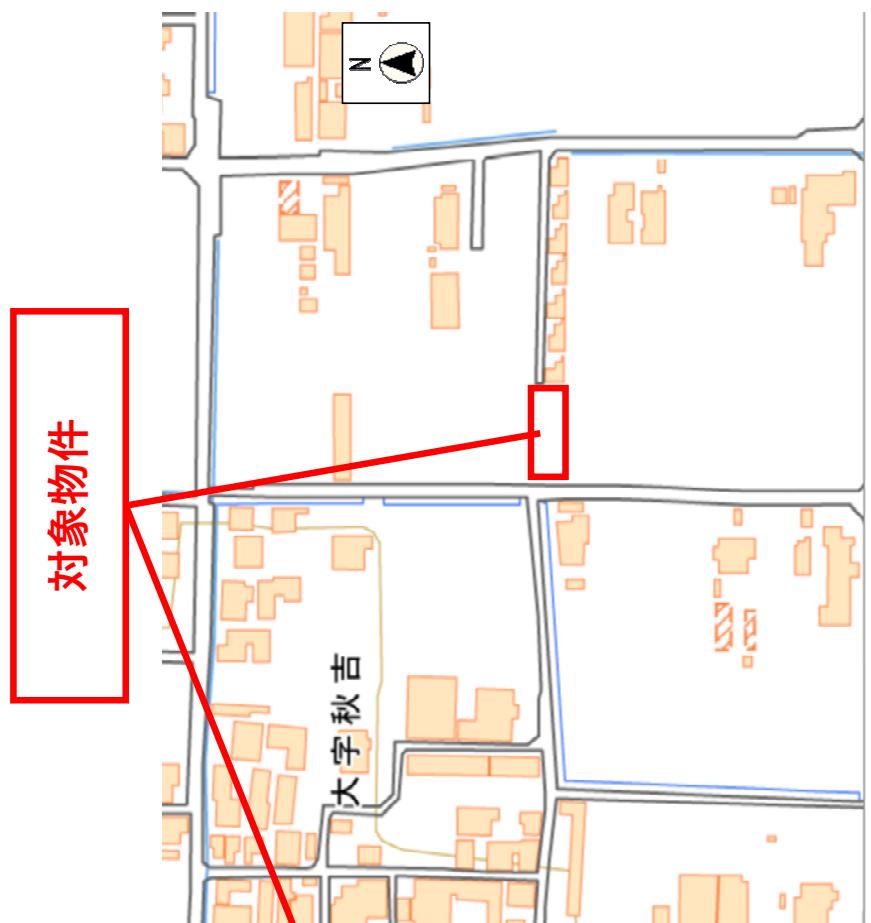

(注意)

当該図面は入札希望者が物件の概要を把握するための参考資料であり、敷地境界線や縮尺等は正確ではありません。
出典：この地図は国土地理院タイルを加工して作成したものです。

(物件番号 1) 地積測量図

大和高田市大字奥田10番3 旧奥田職員住宅敷地

注1：当該図面は参考資料であり、縮尺等は正確ではありません。

(物件番号1) 写 真

大和高田市大字奥田10番3 旧奥田職員住宅敷地

西側より撮影



北東側より撮影

