


大和都市計画区域区域区分の変更
総 括 図
S=1:25,000 (A3)

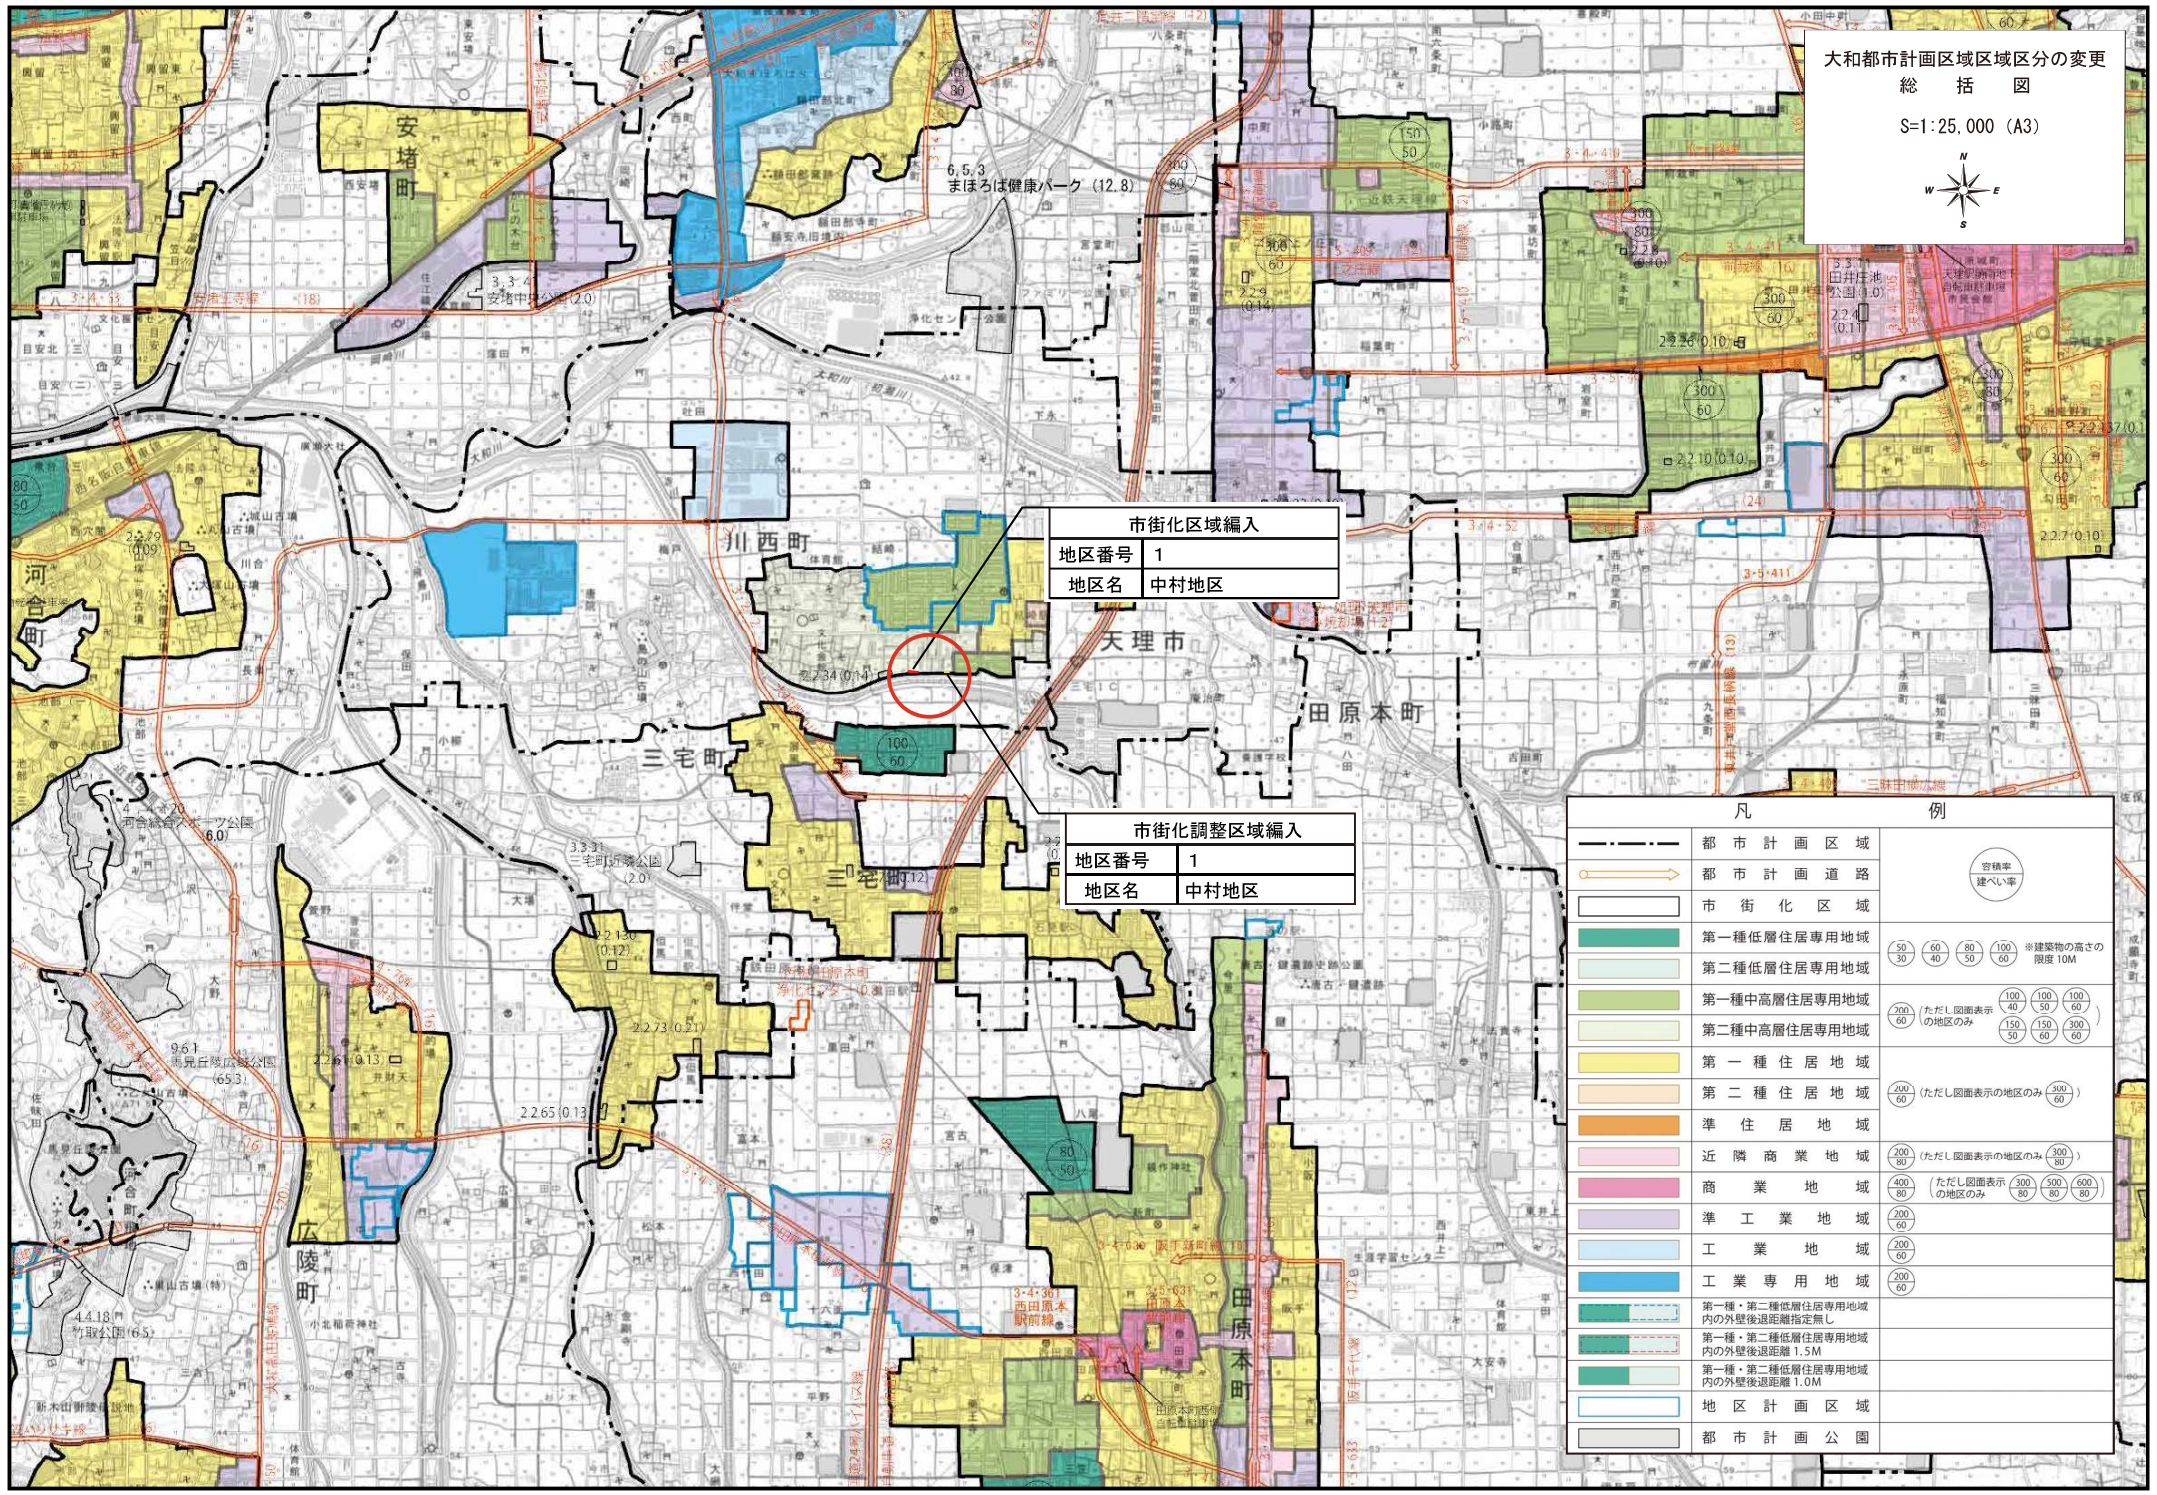

市街化区域編入
地区番号 1
地区名 中村地区

市街化調整区域編入
地区番号 1
地区名 中村地区

凡 例	
	都 市 計 画 区 域
	都 市 計 画 道 路
	市 街 化 区 域
	第一種低層住居専用地域
	第二種低層住居専用地域
	第一種中高層住居専用地域
	第二種中高層住居専用地域
	第一種住居地域
	第二種住居地域
	準住居地域
	近 隣 商 業 地 域
	商 業 地 域
	準 工 業 地 域
	工 業 地 域
	工 業 専 用 地 域
	第一種・第二種低層住居専用地域内の外壁後退距離指定なし
	第一種・第二種低層住居専用地域内の外壁後退距離 1.5M
	第一種・第二種低層住居専用地域内の外壁後退距離 1.0M
	地区計画区域
	都 市 計 画 公 園

容 積 率 建 ぺ い 率	
	50 30
	60 40
	80 50
	100 60
※建築物の高さの 限度 10M	
	100 40
	150 50
	200 60
ただし図面表示 の地区のみ	
	150 50
	200 60
ただし図面表示の地区のみ	
	300 80
	400 100
	500 120
	600 140
ただし図面表示 の地区のみ	
	300 80
	400 100
	500 120
	600 140