


計画平面図(1)

S=1:1000

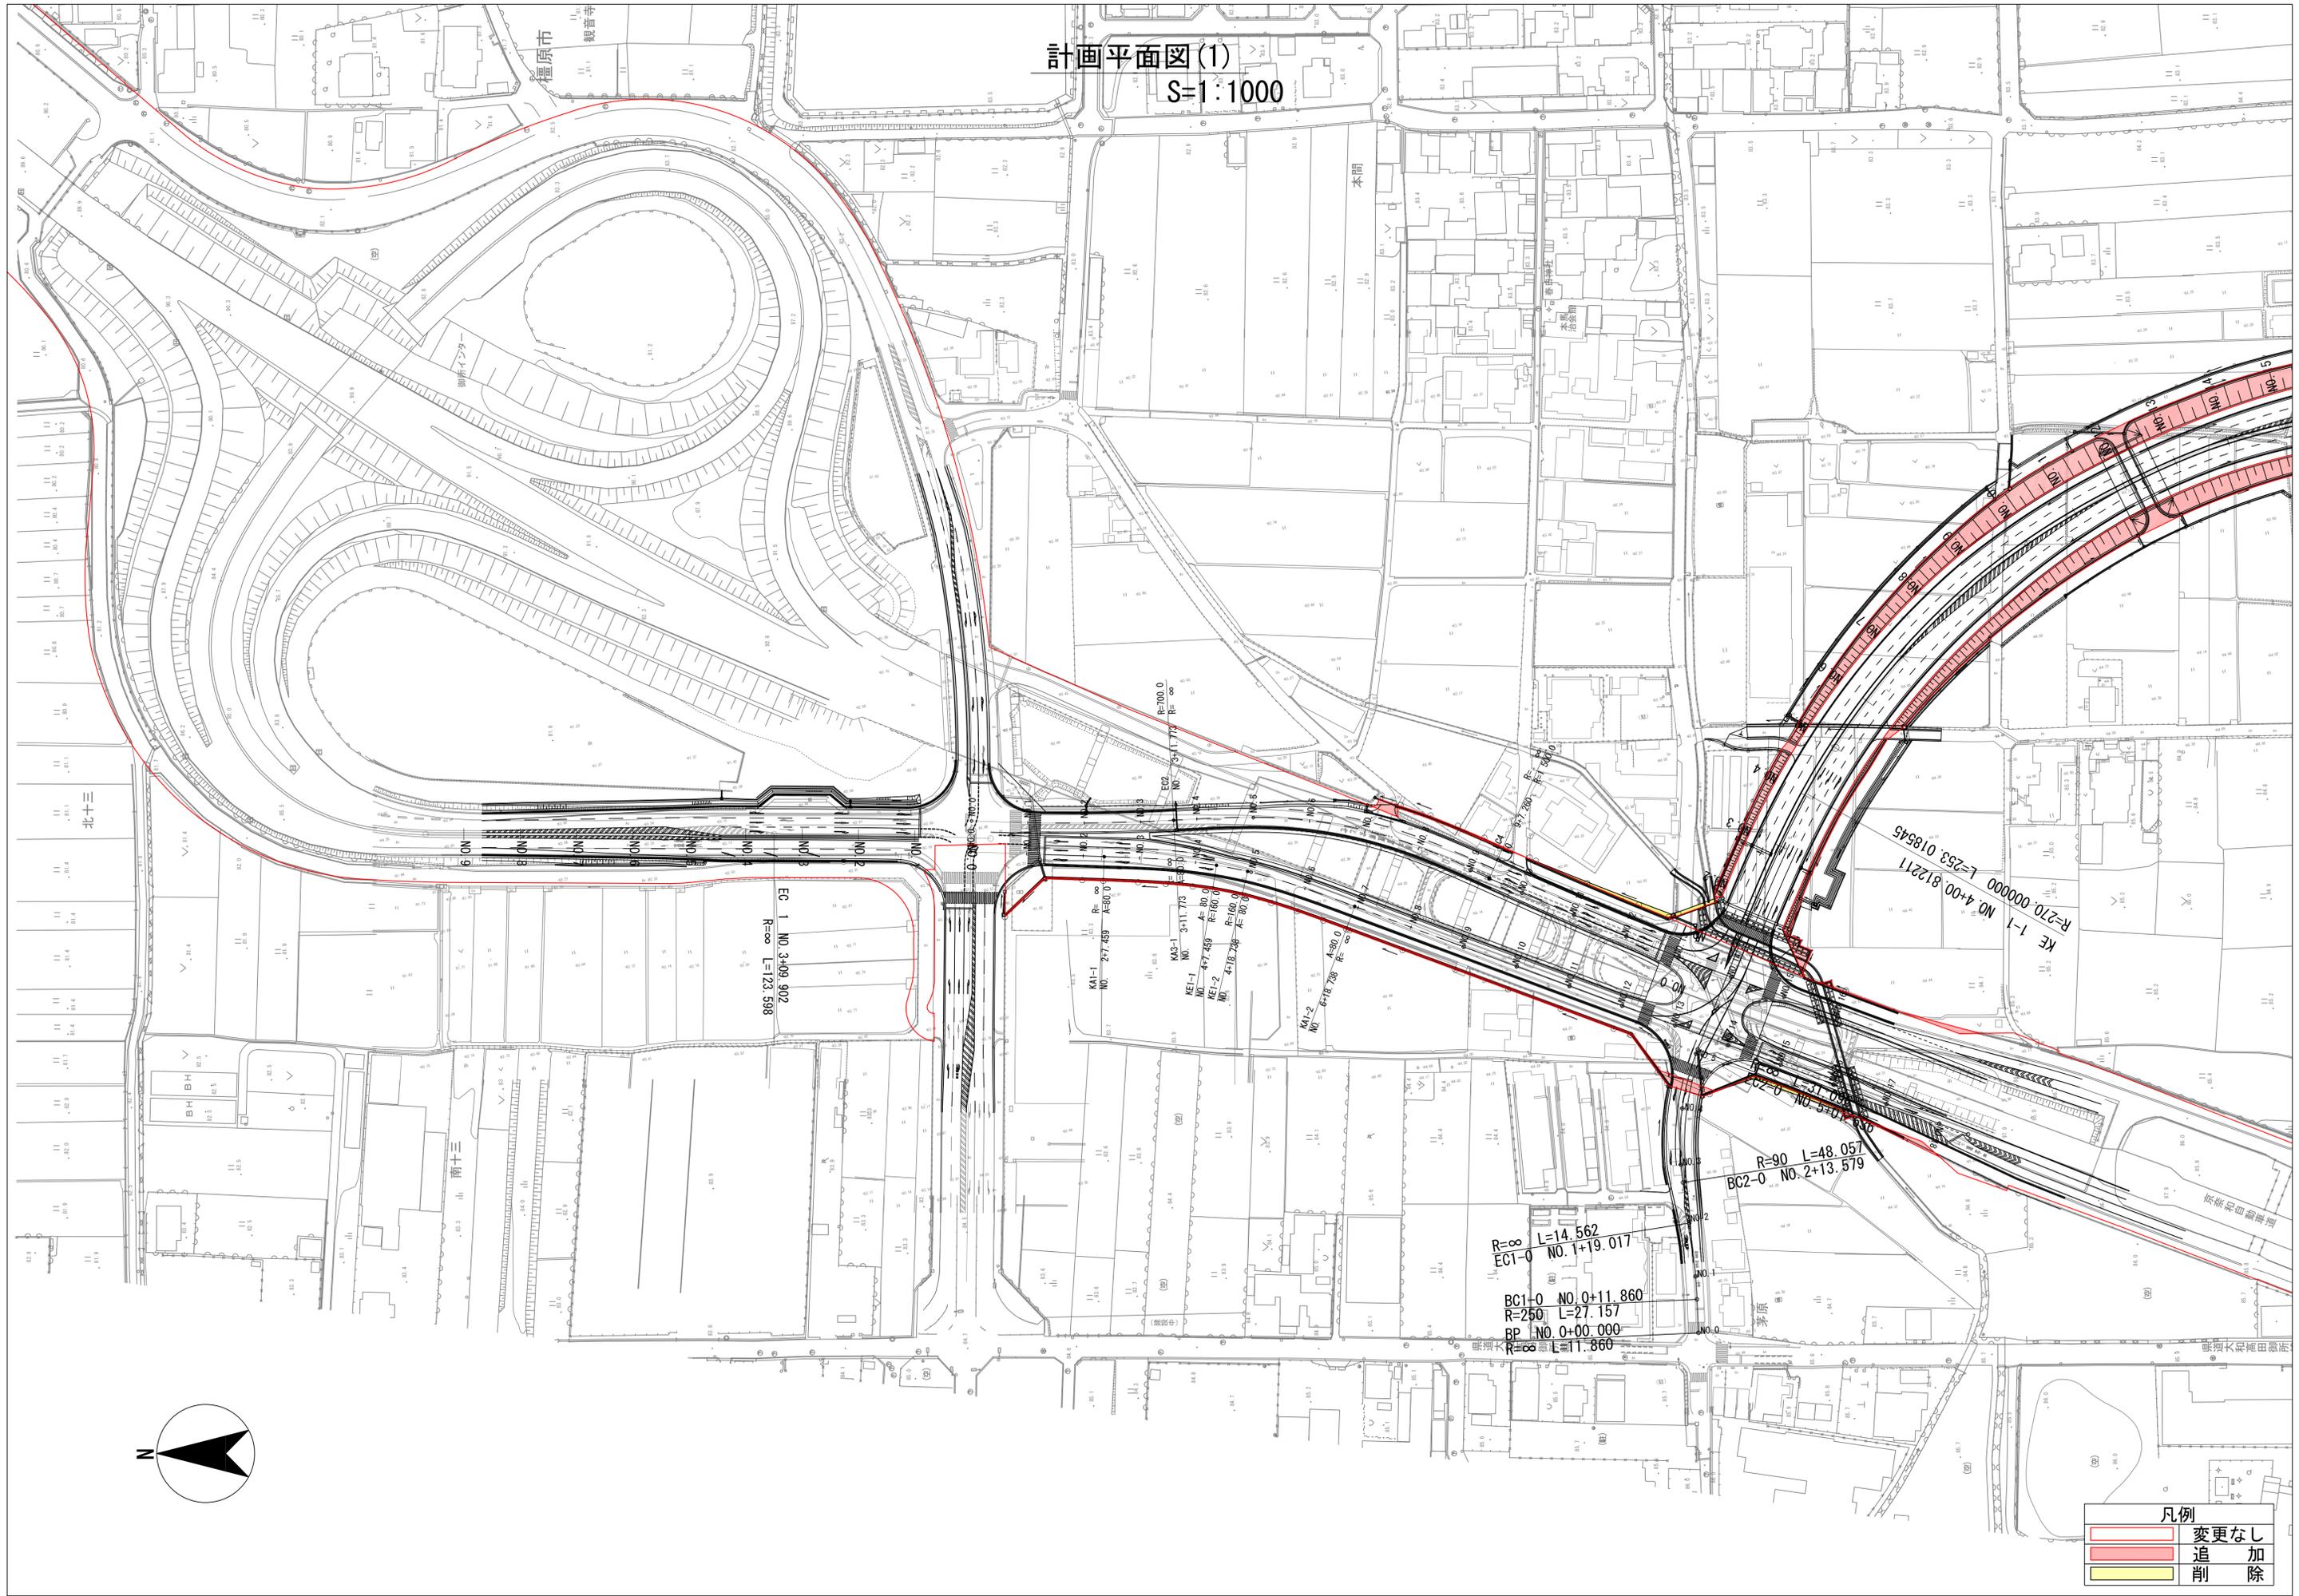

檀原市 観音寺

本間

北十三

南十三

凡例

○	変更なし
■	追加
■	削除

R=∞ L=14.562  
EC1-0 NO. 1+19.017

BC1-0 NO. 0+11.860  
R=250 L=27.157  
BP NO. 0+00.000  
R=∞ L=11.860

R=90 L=48.057  
BC2-0 NO. 2+13.579

KE-1 NO. 4+00.812211  
R=270.000000 L=253.018545

EC 1 NO. 3+09.902  
R=∞ L=123.598


KAI-1 NO. 2+7.459 A=80.0  
R=∞ L=11.713  
KE-1 NO. 4+7.459 A=80.0  
R=∞ L=11.713  
KE-2 NO. 4+18.728 A=80.0  
R=∞ L=11.713

KAI-2 NO. 4+18.728 A=80.0  
R=∞ L=11.713

紙巻架設面

藤原


計画平面図(2)  
S=1/1000

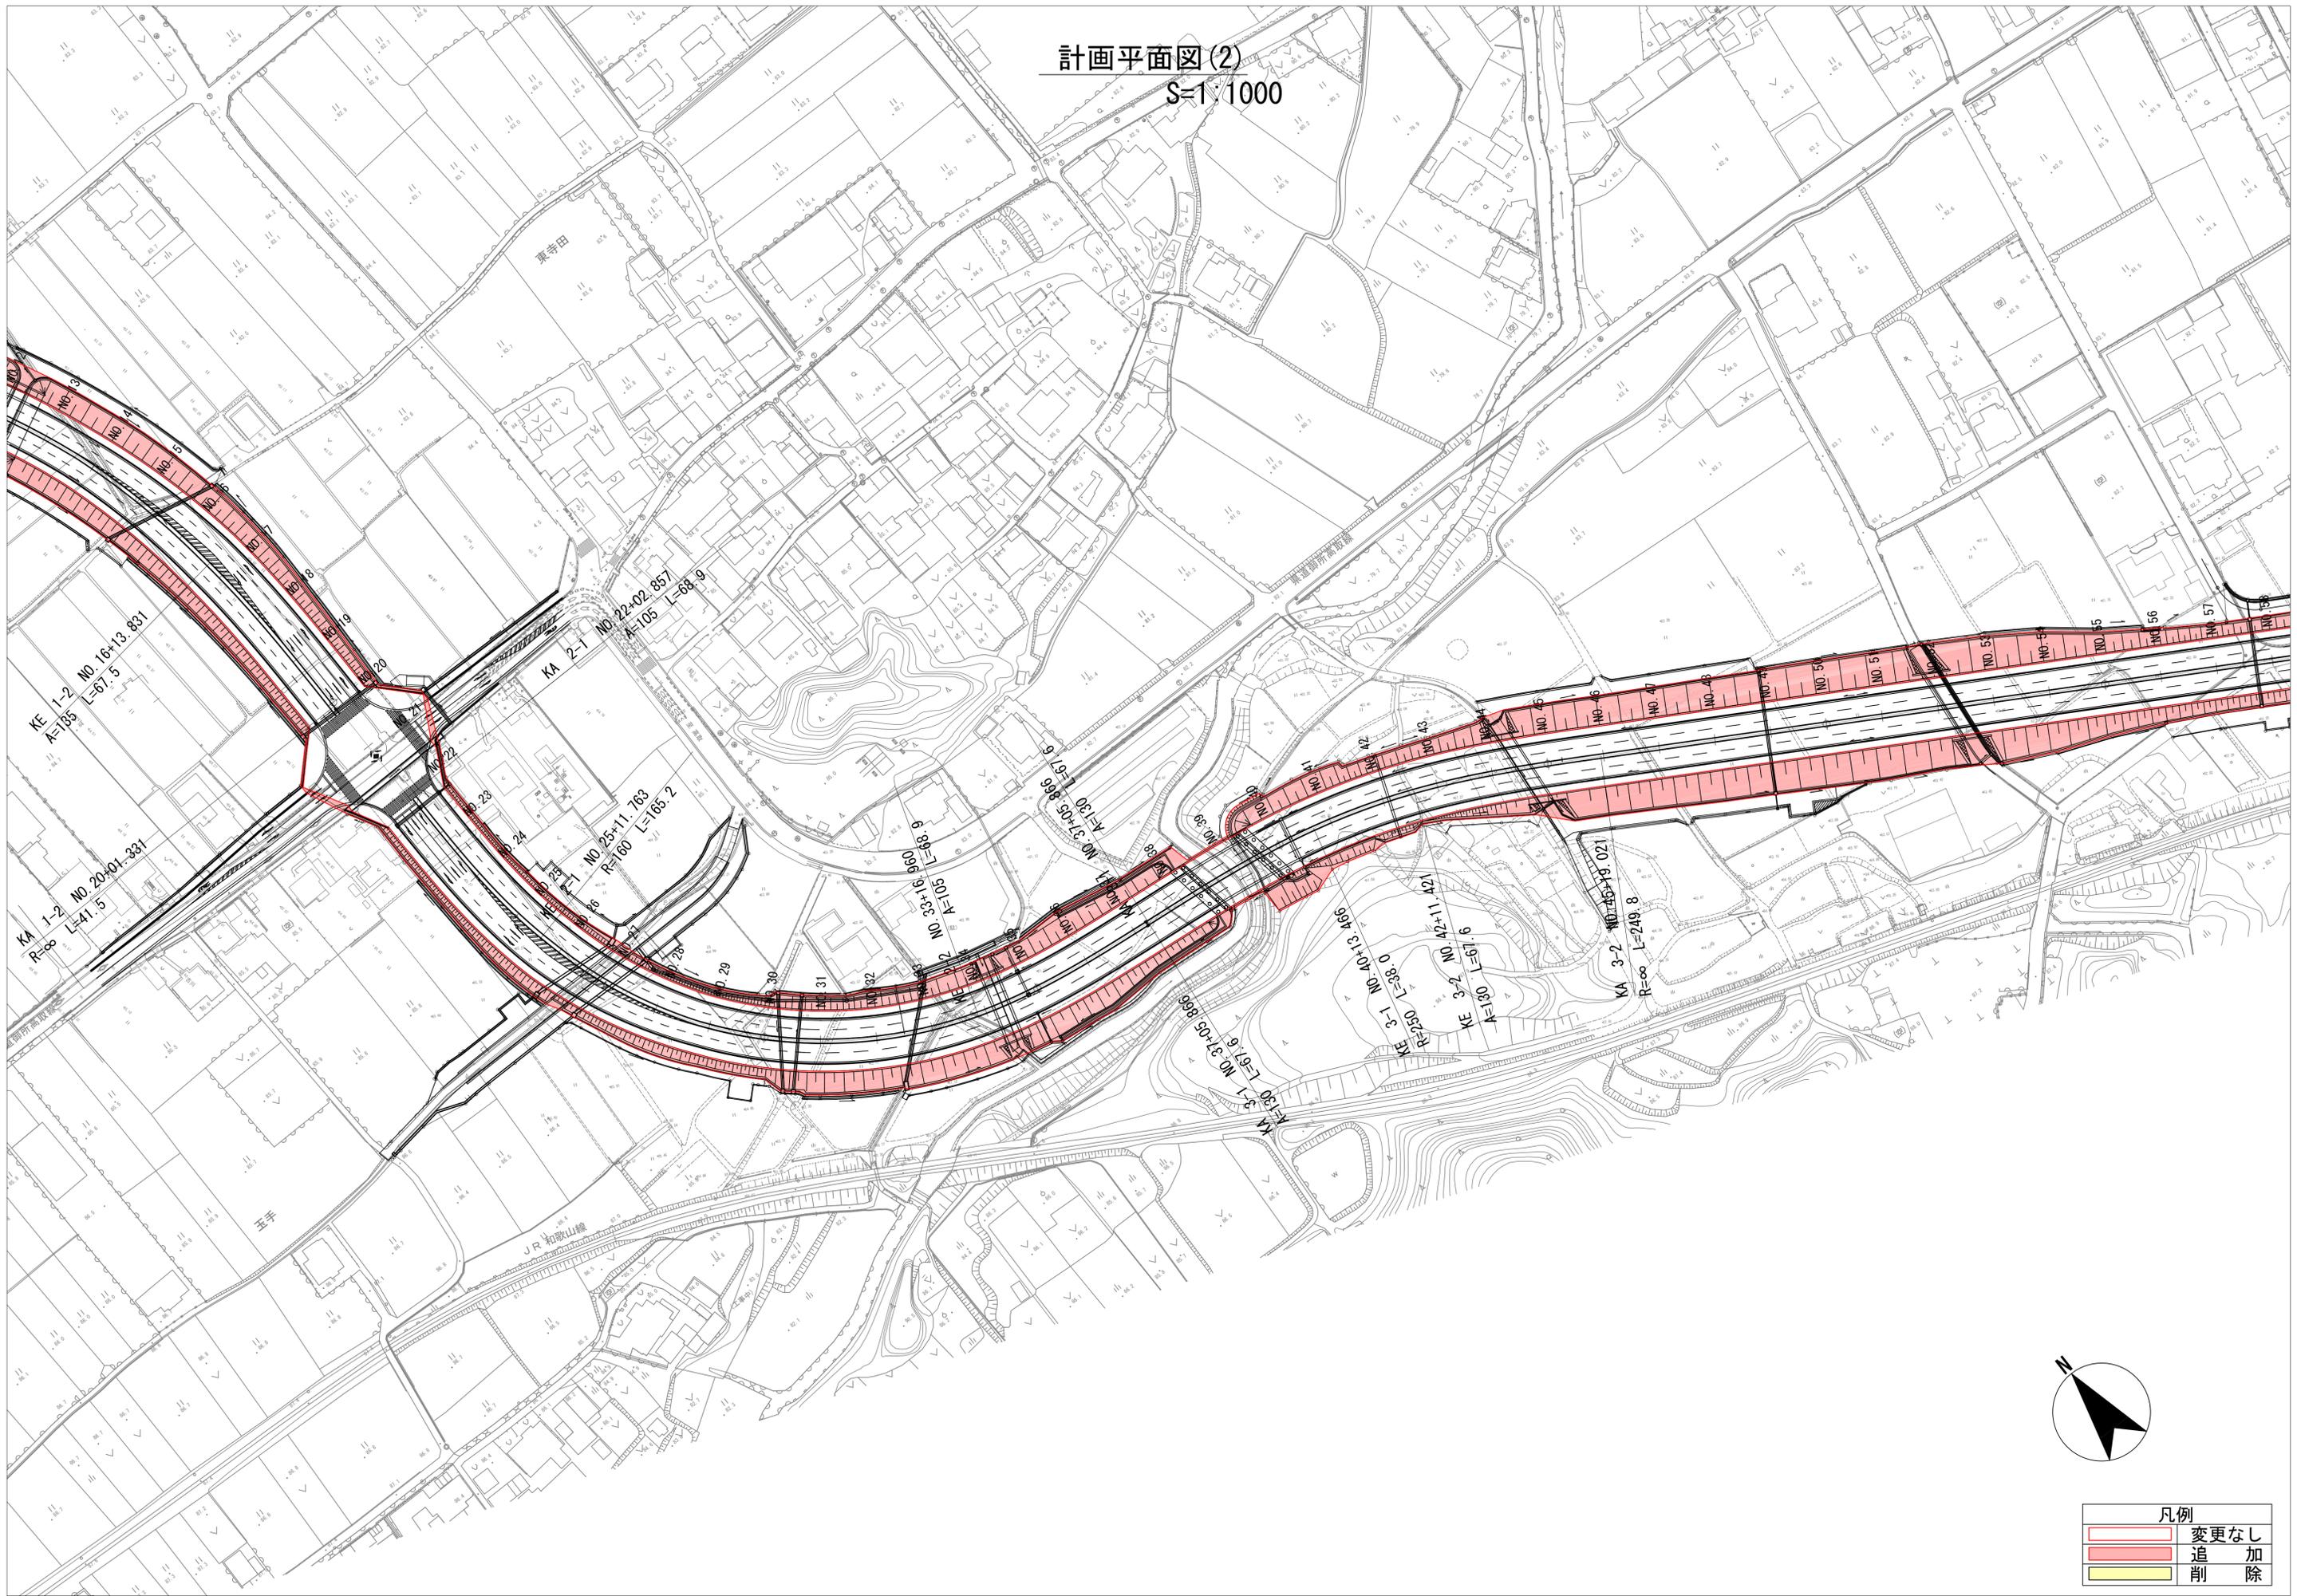

凡例

白	変更なし
赤	追加
黄	削除

計画平面図(3)  
S=1:1000

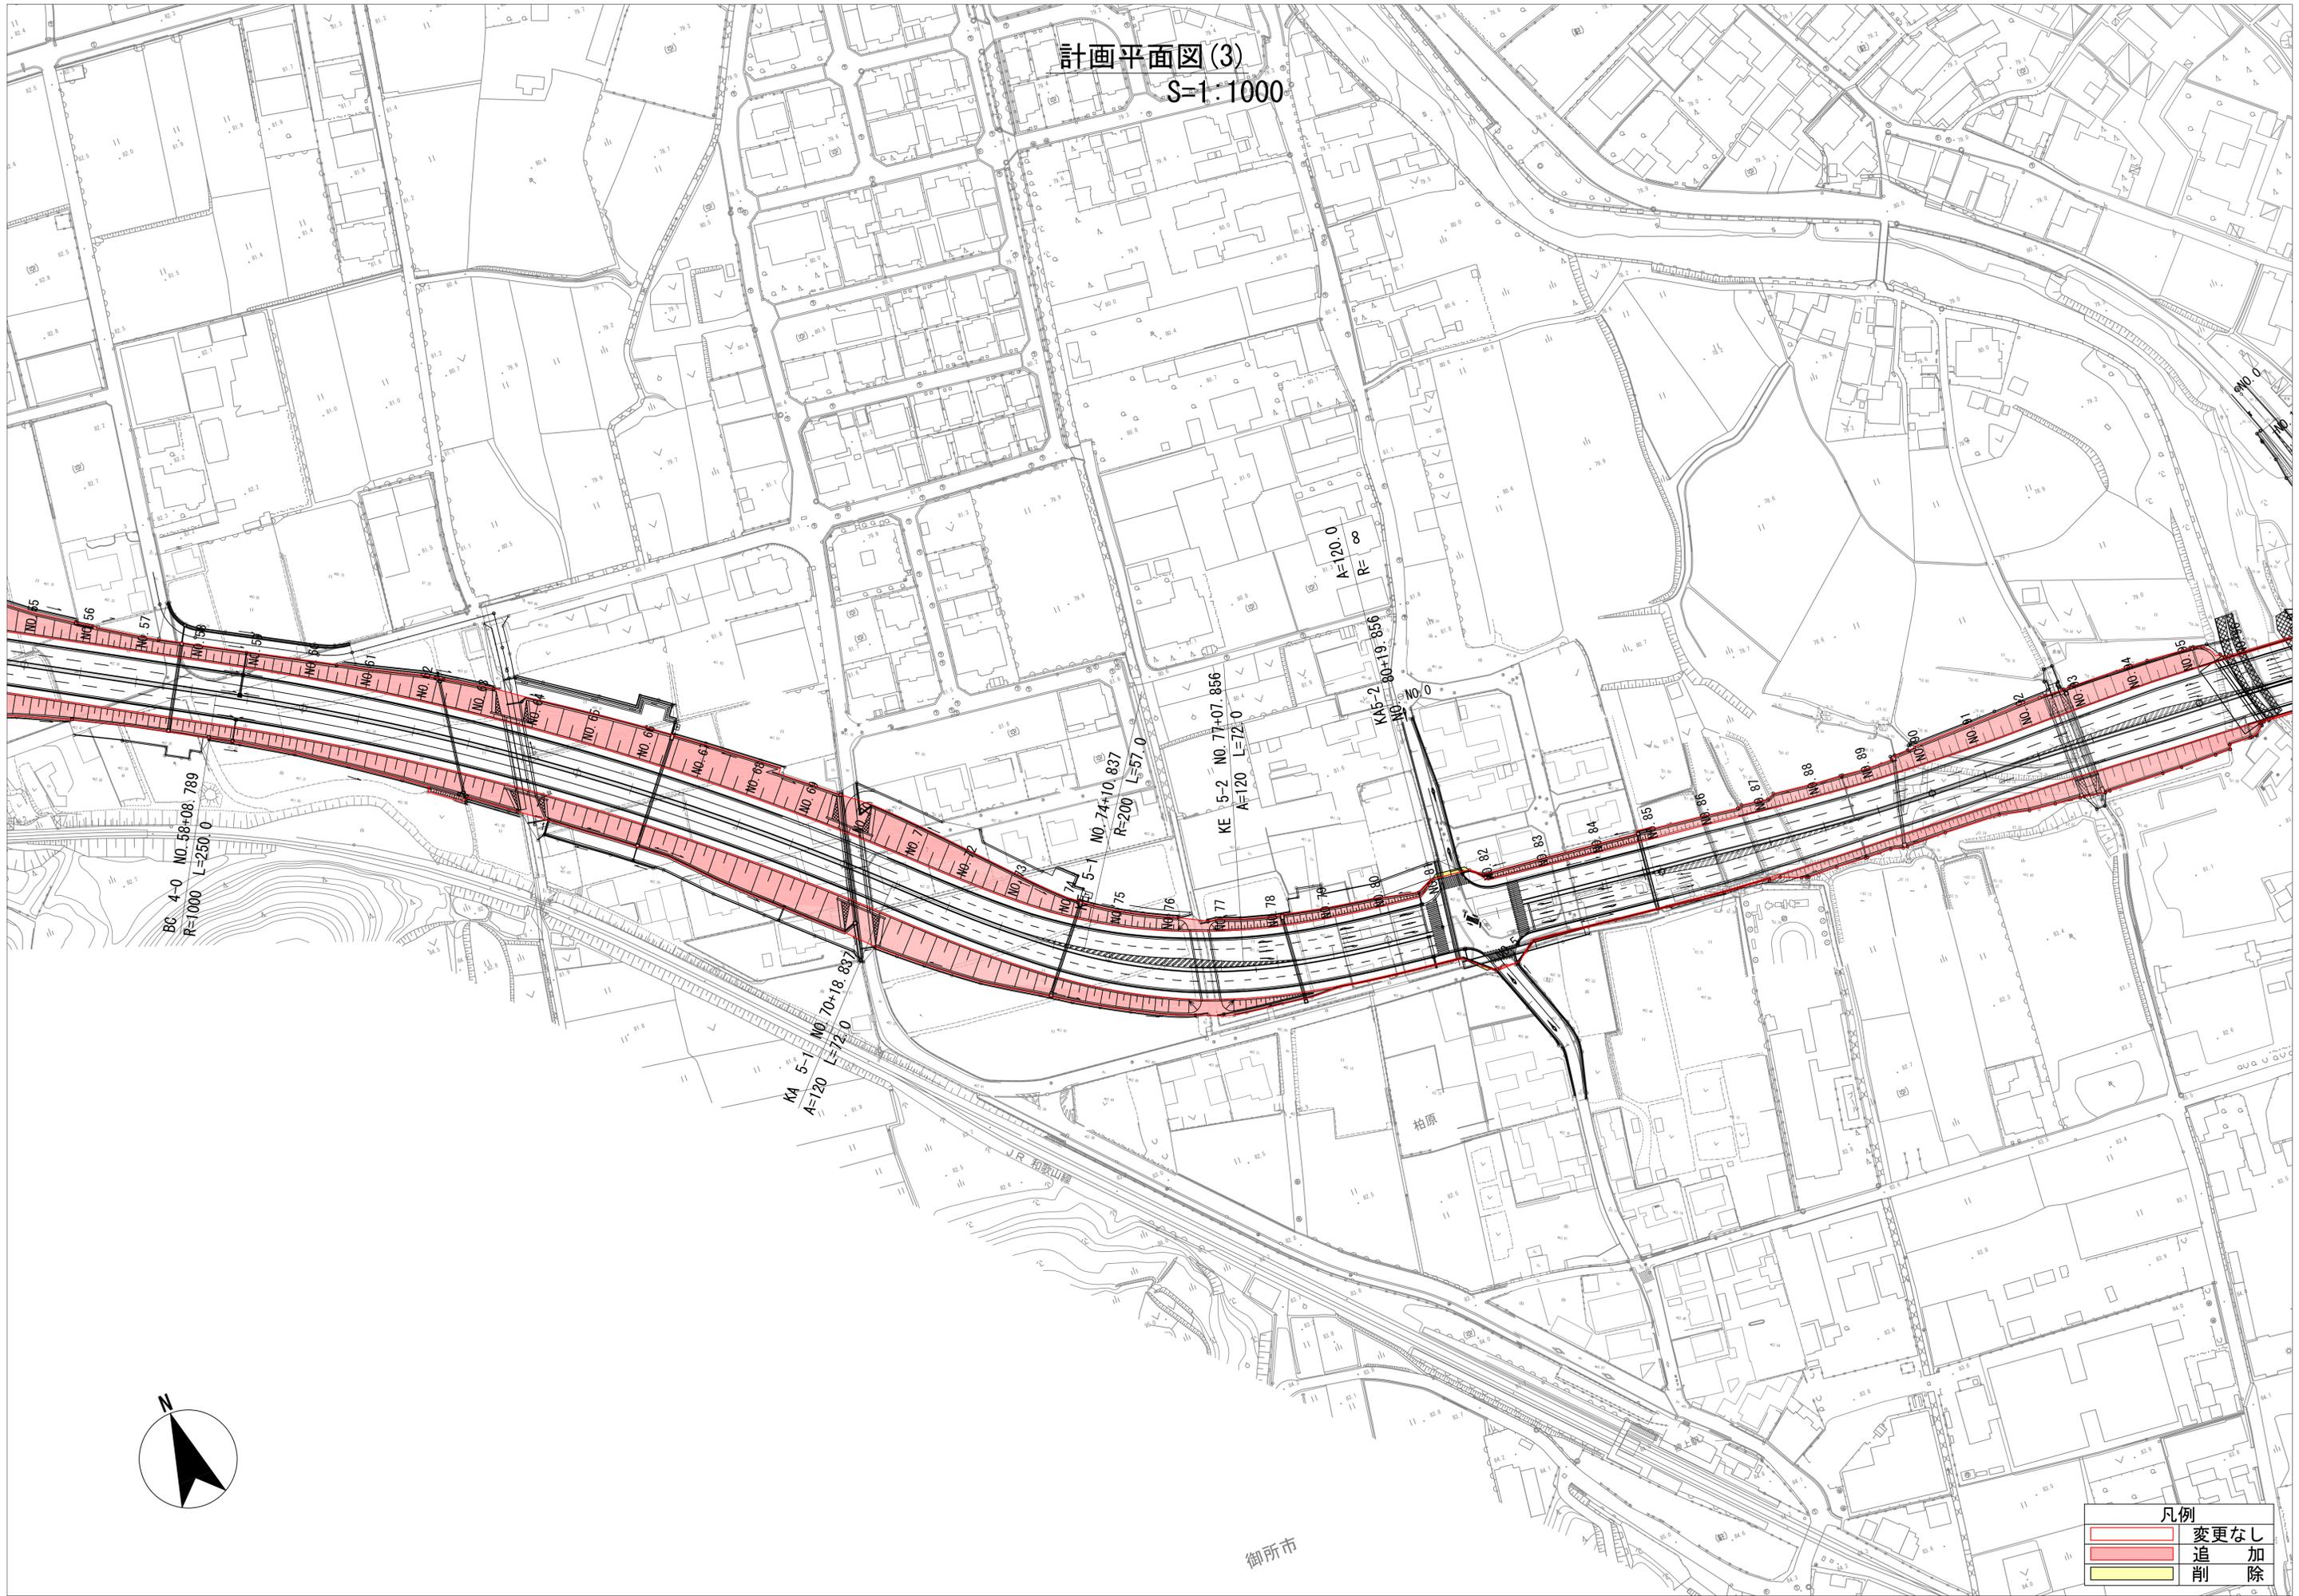

凡例



	変更なし
	追加
	削除

御所市

柏原

JR 和歌山線

計画平面図(4)  
S=1:1000

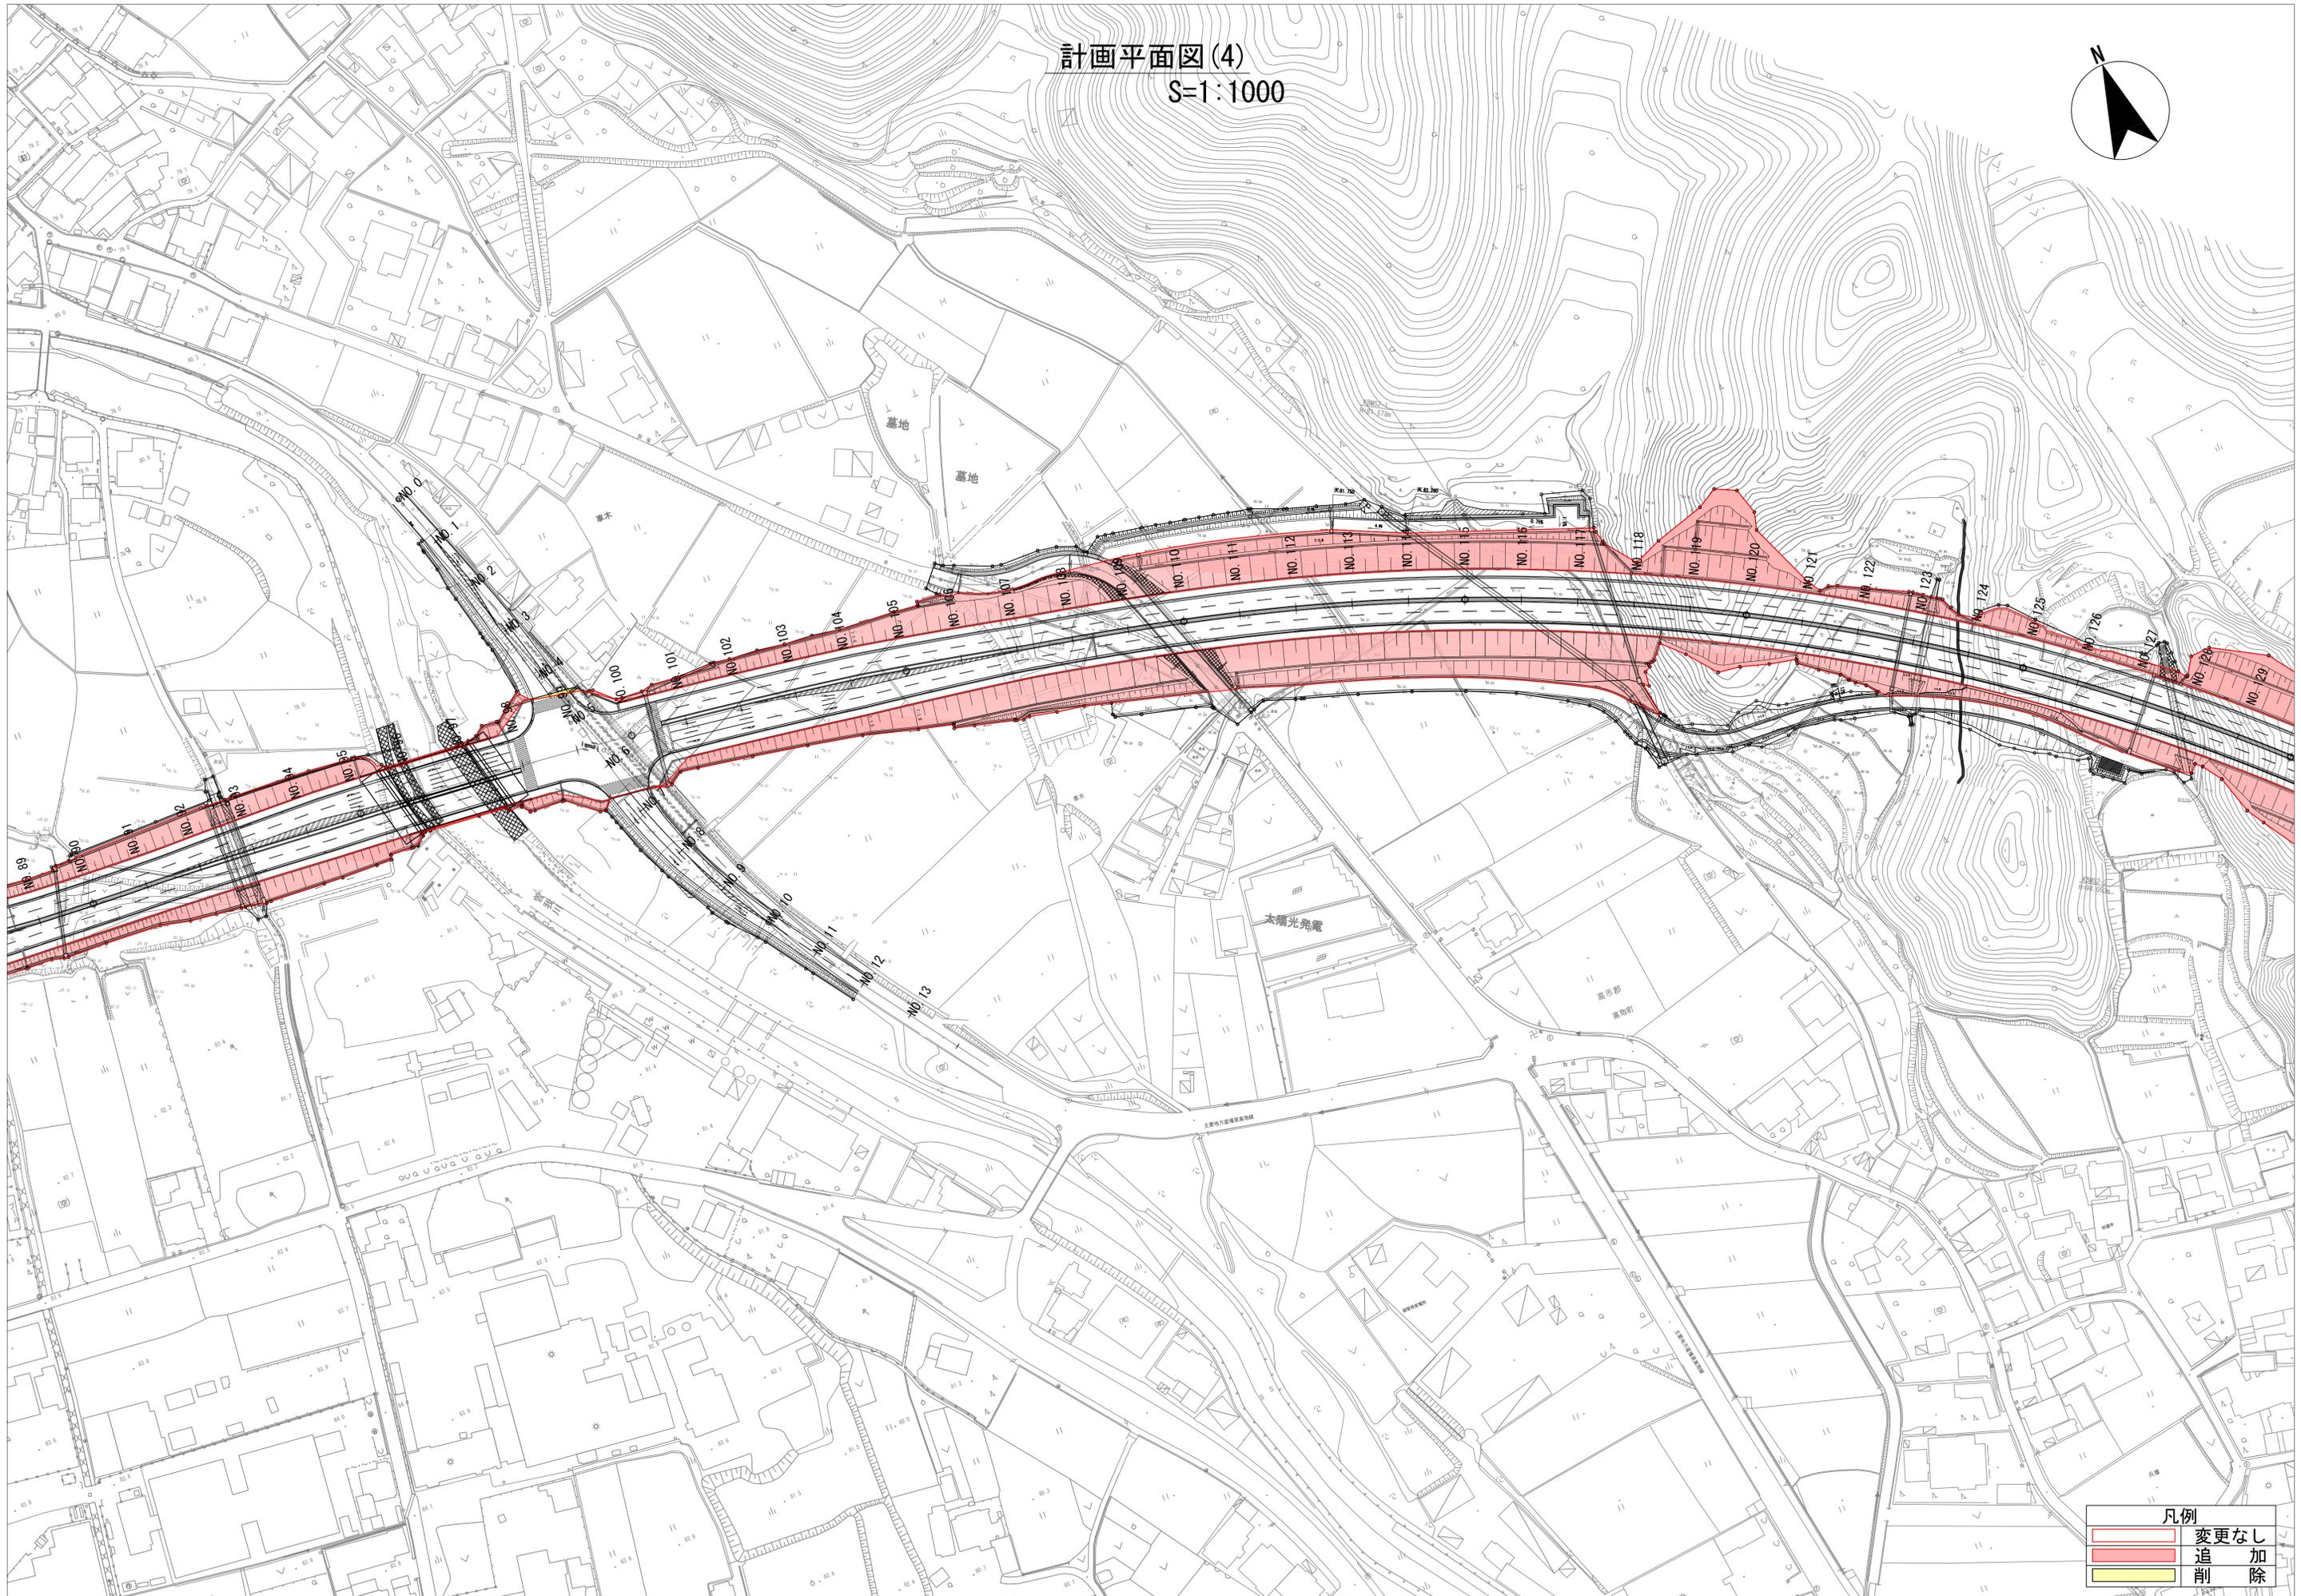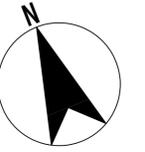

凡例	
	変更なし
	追加
	削除

計画平面図(5)  
S=1:1000

