



③葛城川

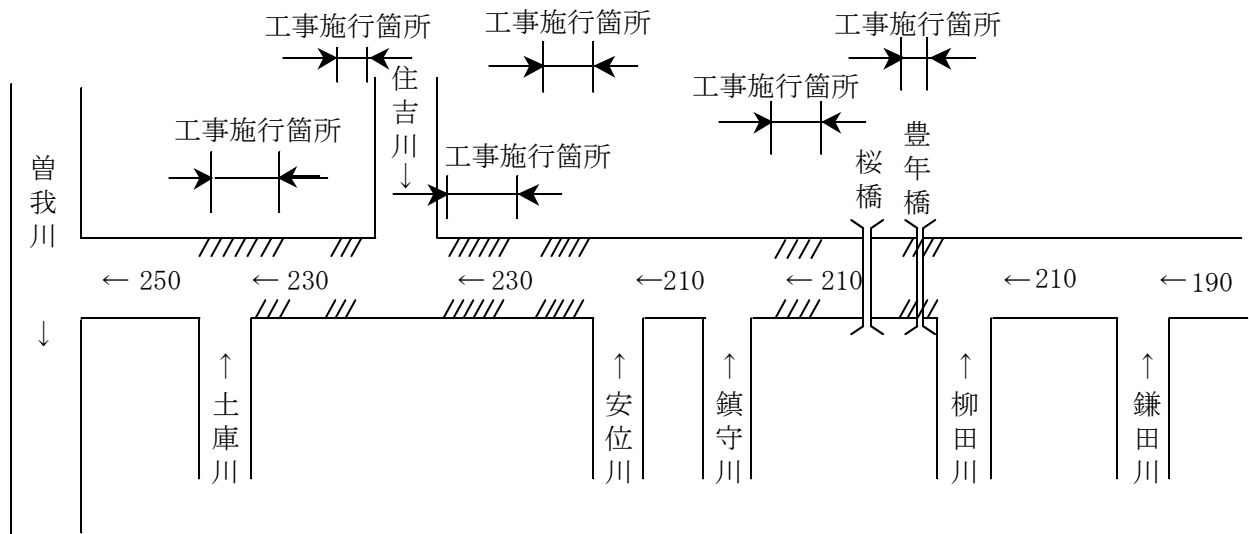


図(3)-1 計画高水流量配分図

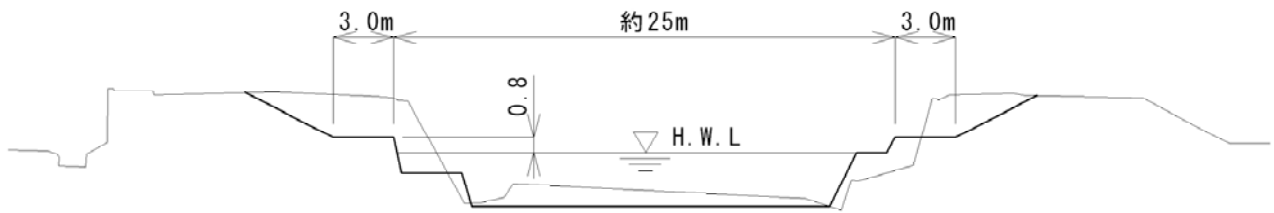


図(3)-2 豊年橋付近の横断面図*

※この横断面図は、現在事業に着手している区間の横断面図です。それ以外の区間の形状や構造等についても、川沿いの風景や土地利用、経済性などを勘案するとともに、住民との合意形成を図りながら決めていきます。

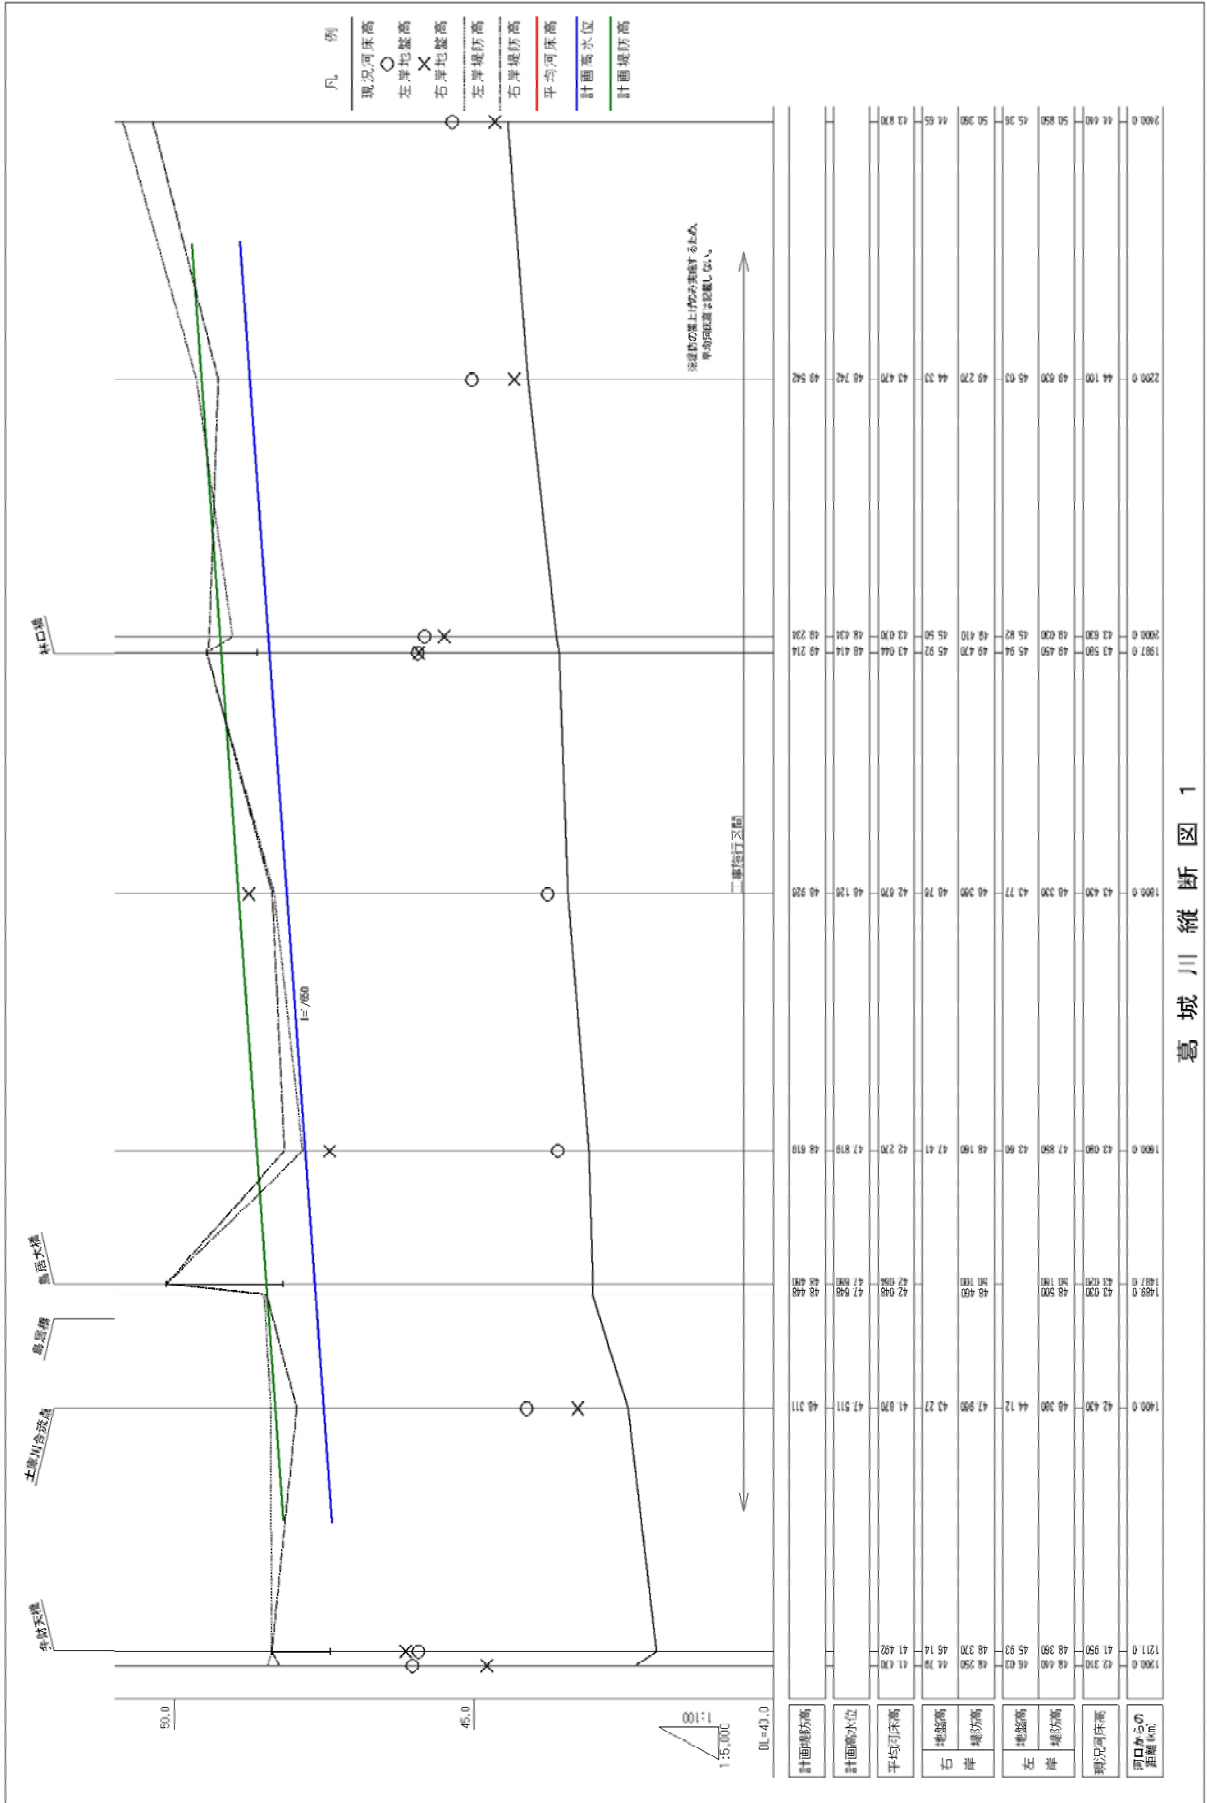


葛城川縦断面図 1

図(3) - 3 葛城川縦断面図

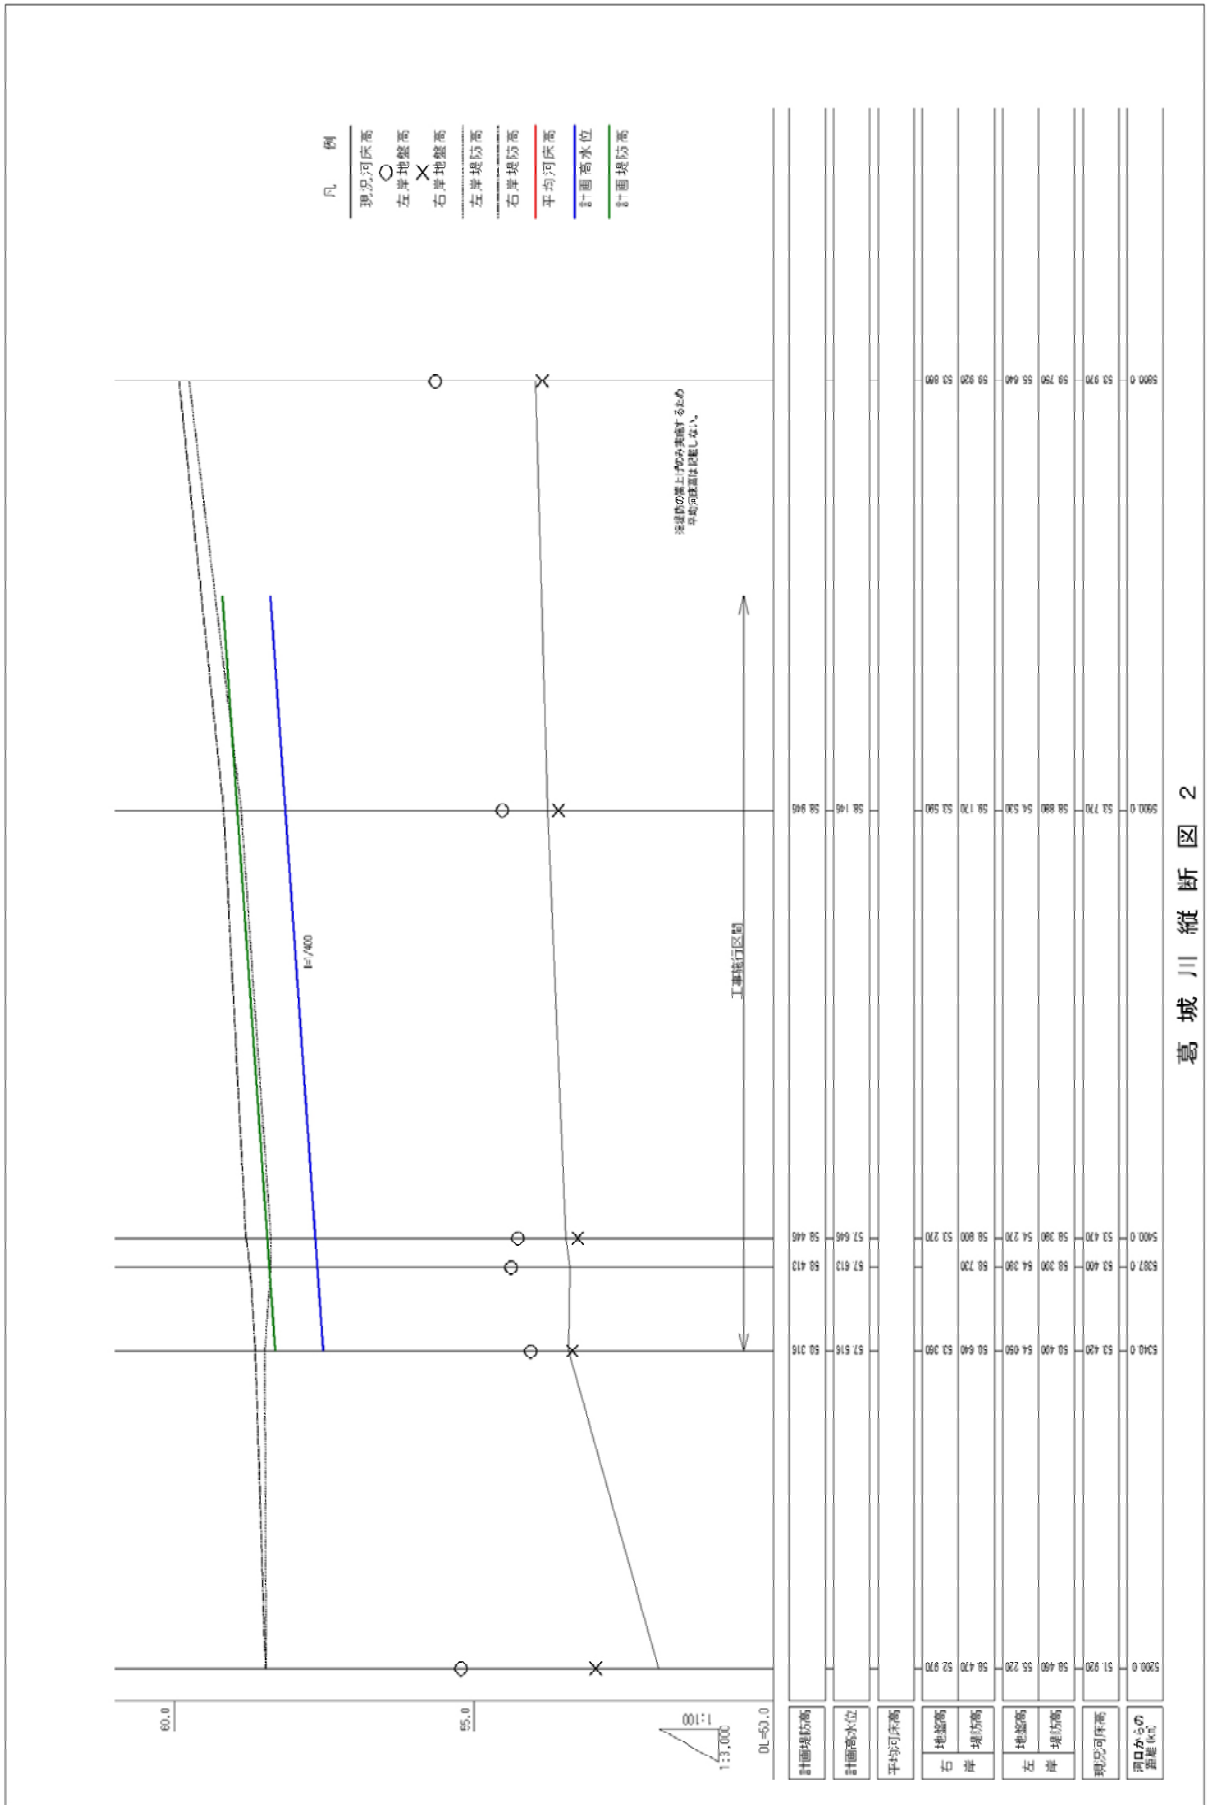


葛城川 縦断面図 2

図 (3) - 4 葛城川 縦断面図

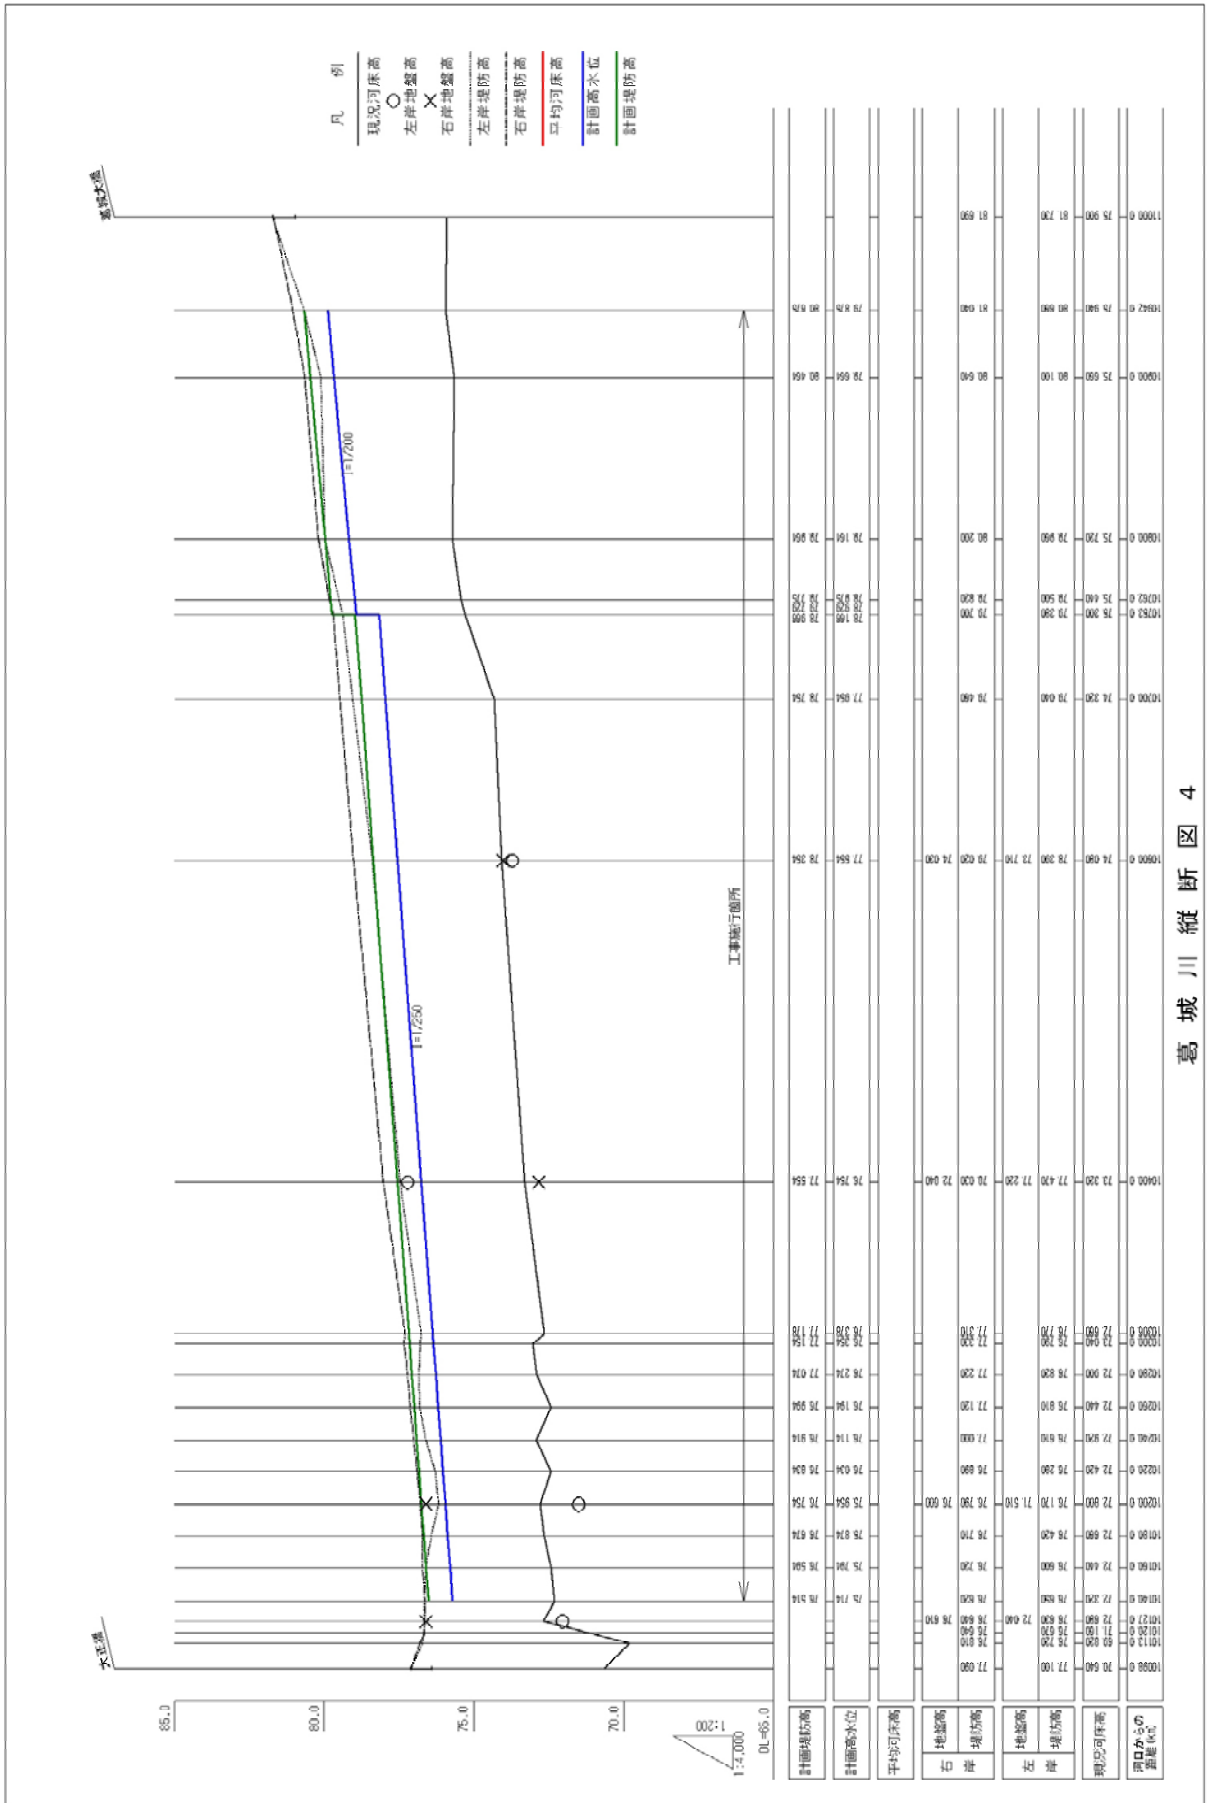


葛城川 縦断面 図 4

図 (3) - 6 葛城川 縦断面 図

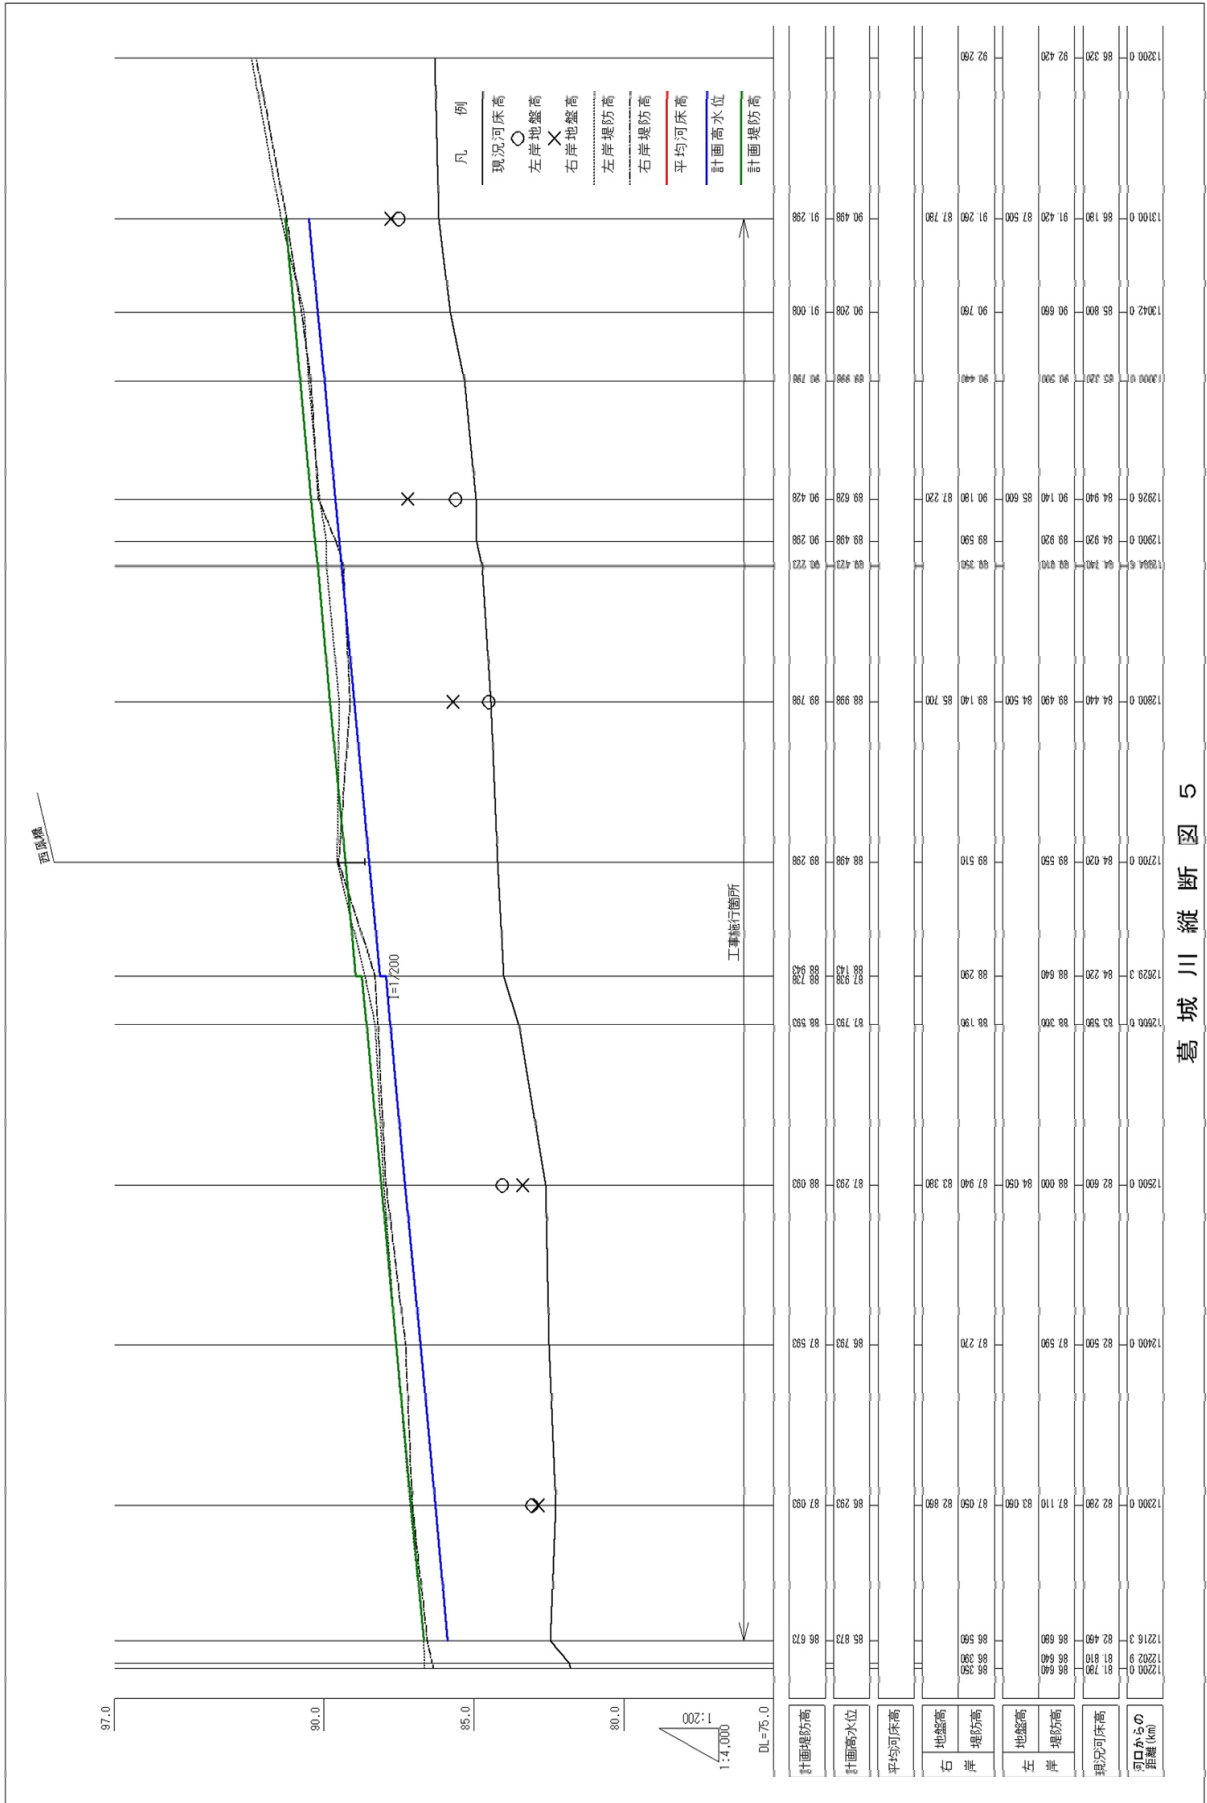

葛城川縦断面図 5

図(3) - 7 葛城川縦断面図

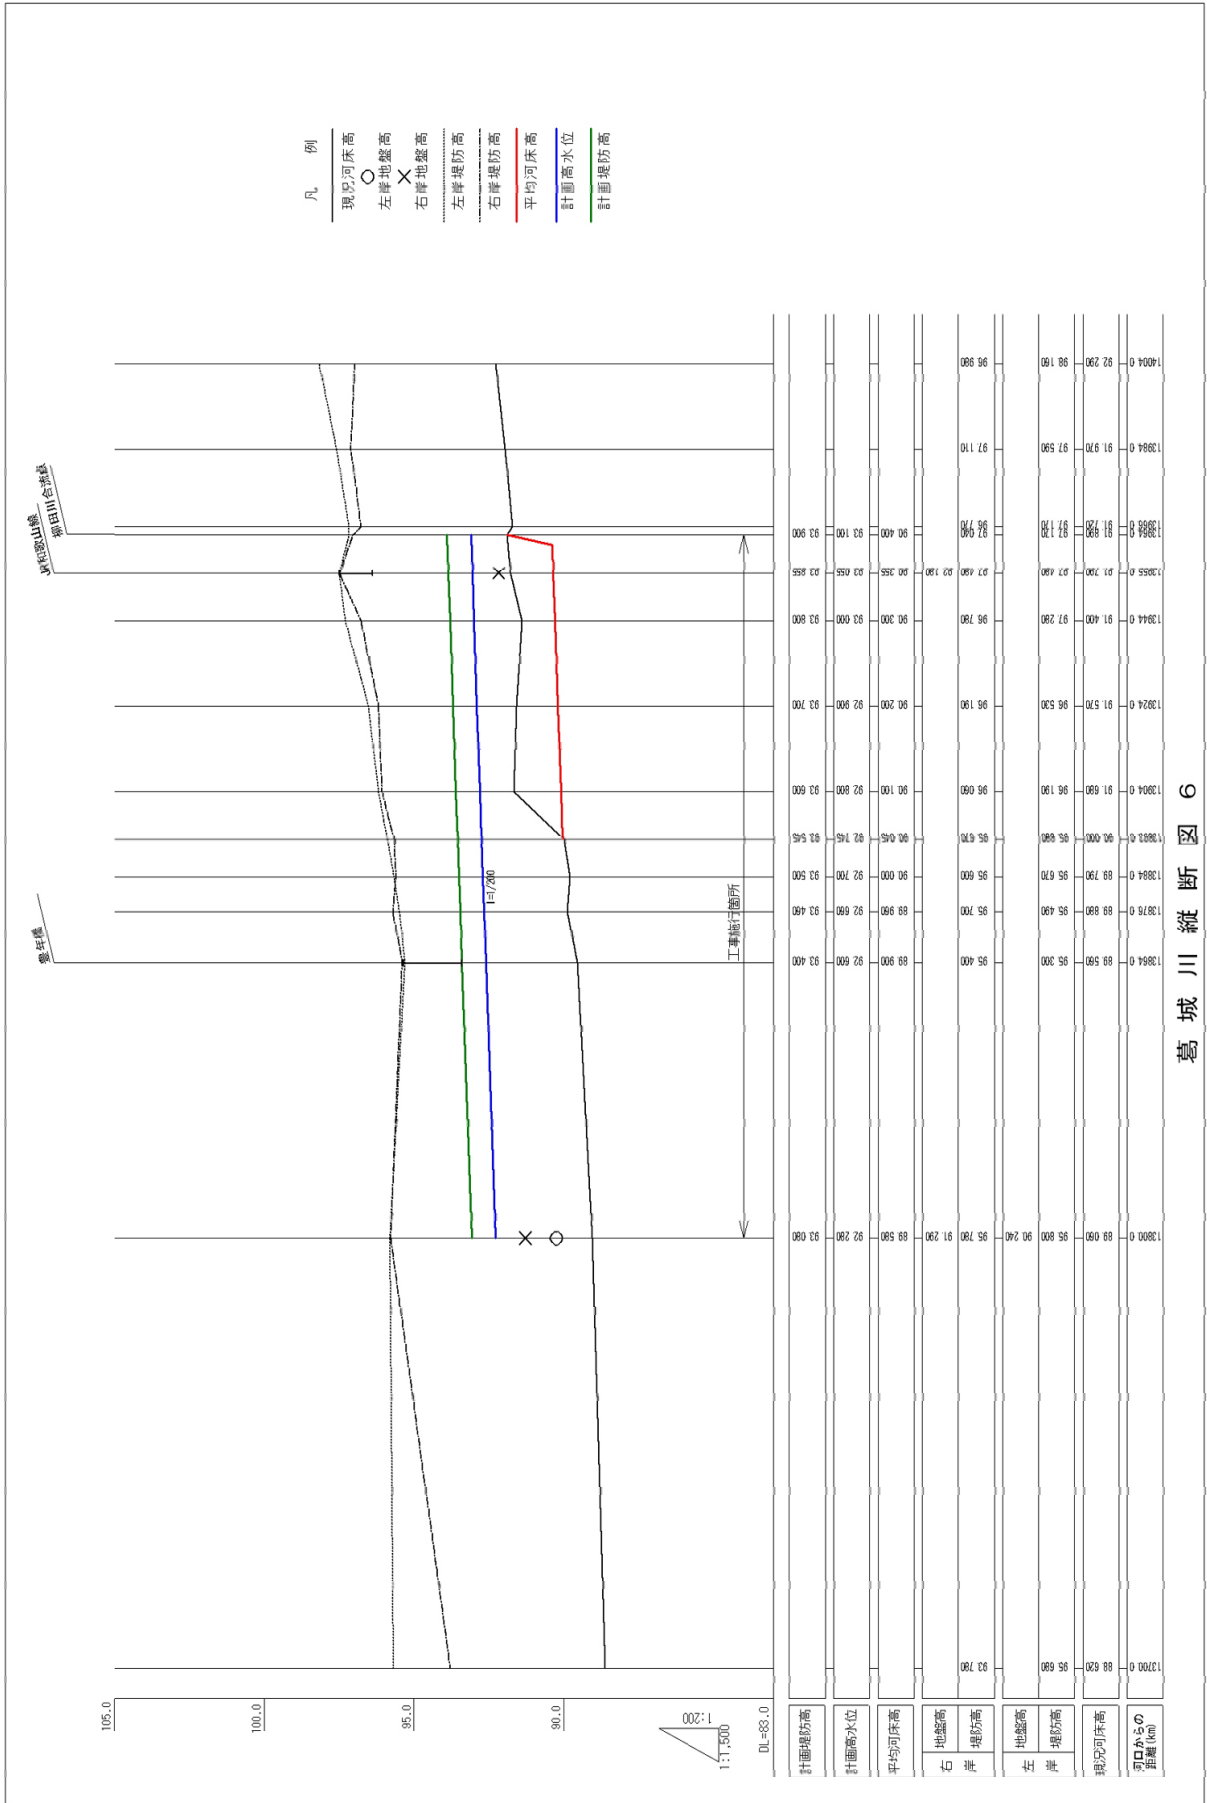

葛城川縦断面図 (3) - 8