


区域総括図

1 : 20,000

凡 例

	区域境界線
	第1種住居地域
	第1種低層住居専用地域
	鉄道
	行政界

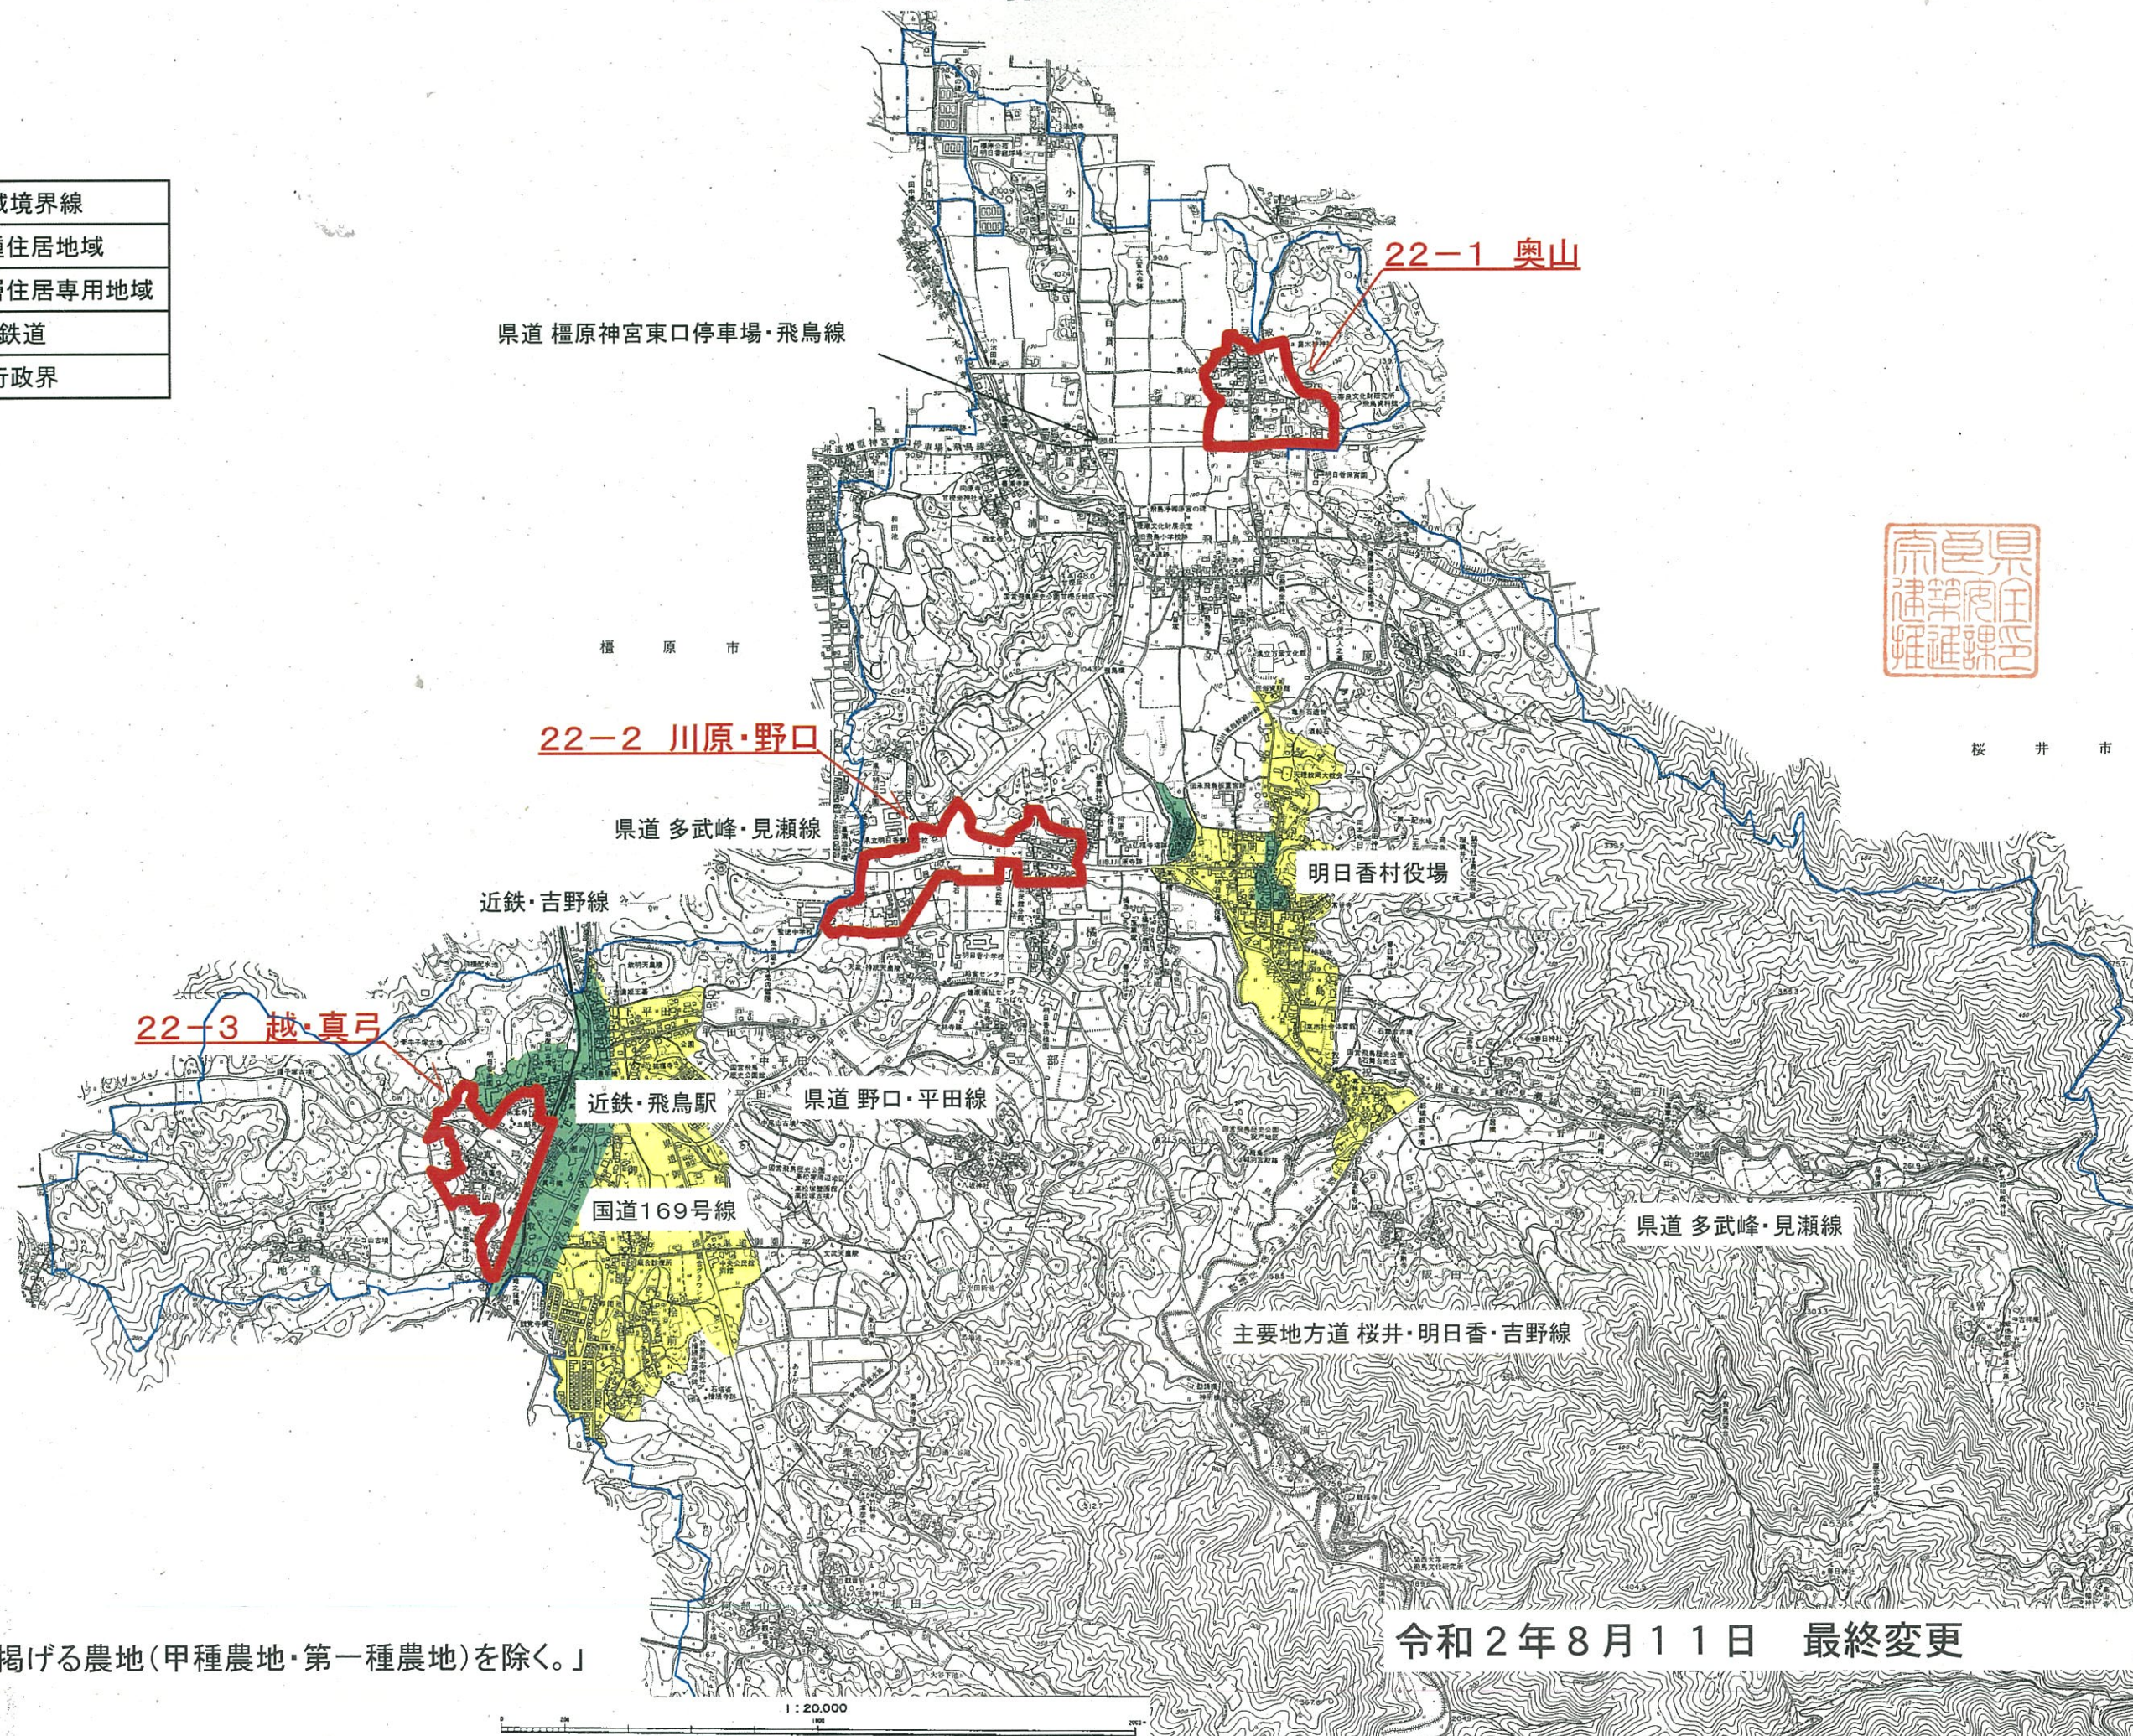

「農地法第4条第6項第1号口に掲げる農地(甲種農地・第一種農地)を除く。」

令和2年8月11日 最終変更