


# 県営プール構想(浄化センター公園)

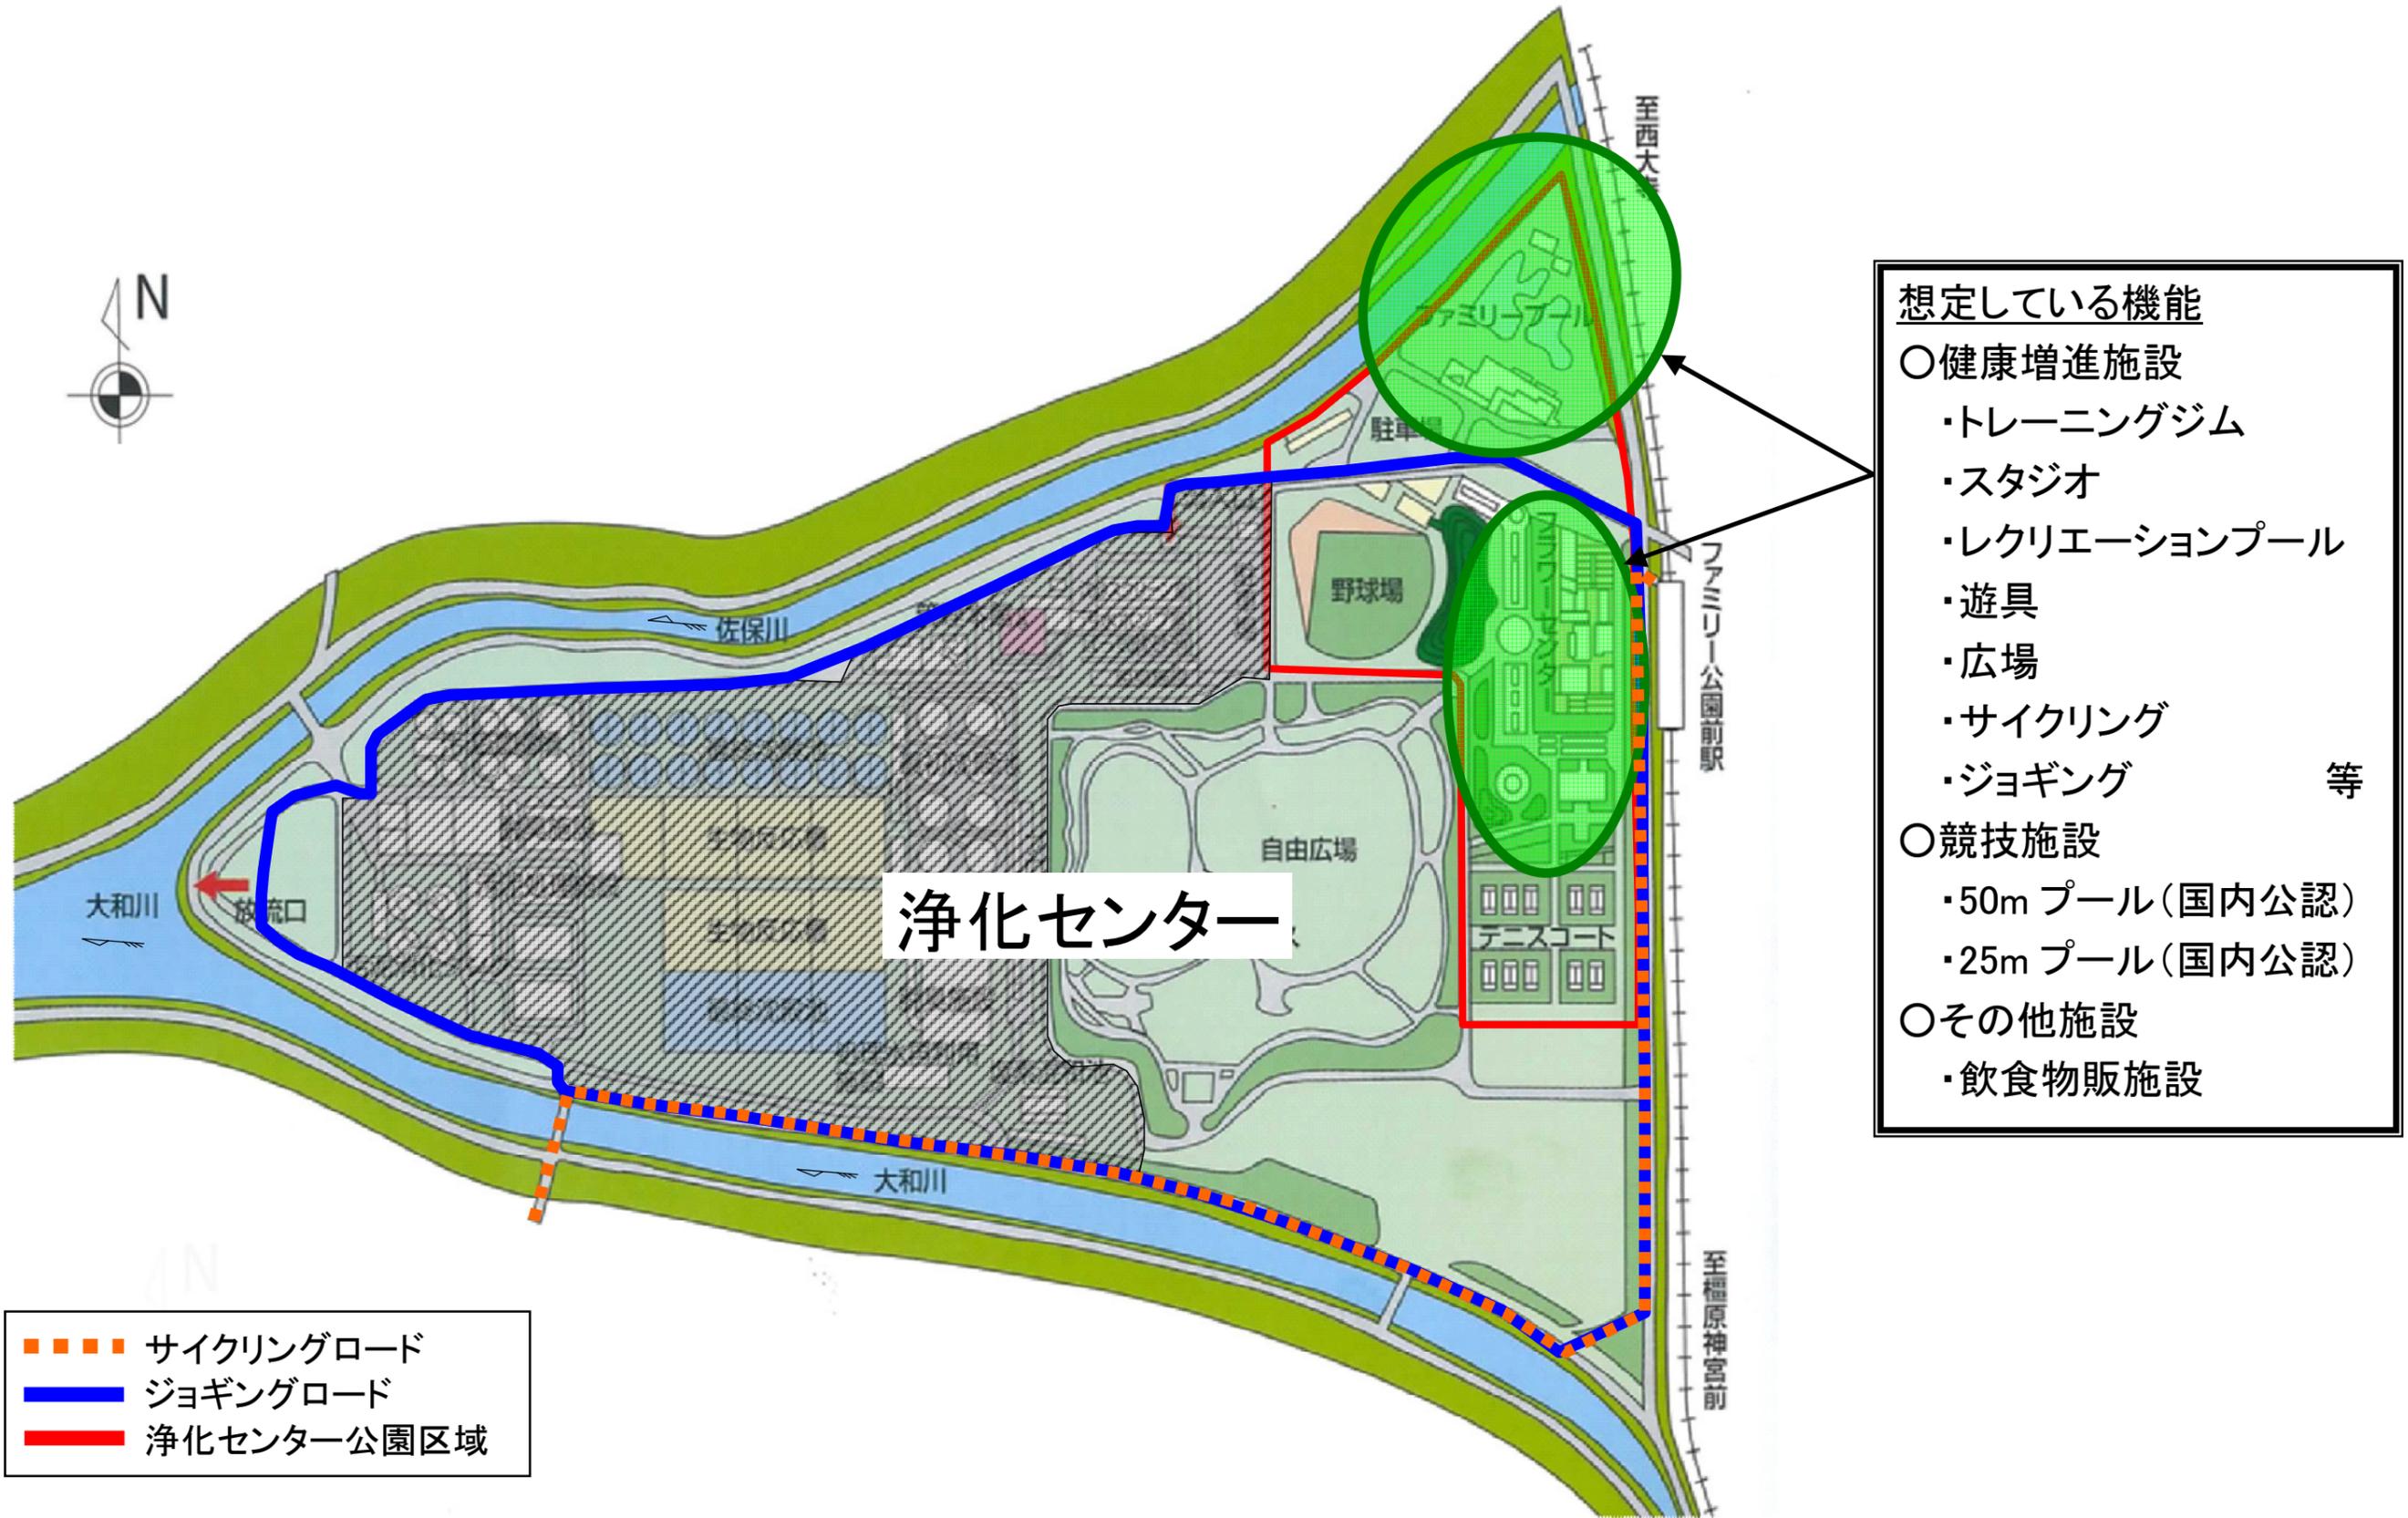

- 想定している機能**
- 健康増進施設
    - ・トレーニングジム
    - ・スタジオ
    - ・レクリエーションプール
    - ・遊具
    - ・広場
    - ・サイクリング
    - ・ジョギング
  - 競技施設
    - ・50m プール(国内公認)
    - ・25m プール(国内公認)
  - その他施設
    - ・飲食物販施設
- 等

- ○ ○ ○ サイクリングロード
- ■ ■ ■ ジョギングロード
- ■ ■ ■ 浄化センター公園区域