

本リストは現存する竣工図書及びその他関係資料から作成しているが、
現地との差異が生じていることが想定されるため、あくまで参考として
取扱い、現地における現況を正として扱うこととする。


■既存建物リスト

	番号	名 称	建物面積		構 造		今回撤去
			建築面積	延べ面積			
公園	A	プール機械棟	約217㎡	約266㎡	鉄筋コンクリート造	2階建	○
	B	プール管理棟	約833㎡	約952㎡	鉄骨造	2階建	○
	C	プール造波機械棟	約128㎡	約81㎡	鉄筋コンクリート造	地下1階建	○
	D	プール便所	約39㎡	約39㎡	鉄筋コンクリート造	平屋建	○
	E	プール便所	約50㎡	約50㎡	鉄筋コンクリート造	平屋建	○
	F	プールポンプ棟	約117㎡	約117㎡	鉄筋コンクリート造	平屋建	○
	G	プールプロパン棟	約18㎡	約18㎡	コンクリートブロック造	平屋建	○
	H	公園便所	約77㎡	約77㎡	鉄筋コンクリート造	平屋建	○
	I	テニス管理棟	約206㎡	約206㎡	鉄筋コンクリート造	平屋建	○
	J-1	テニス機械棟	約11㎡	約11㎡	コンクリートブロック造	平屋建	対象外
	J-2	テニス機械棟	約11㎡	約11㎡	コンクリートブロック造	平屋建	対象外
	J-3	テニス機械棟	約11㎡	約11㎡	コンクリートブロック造	平屋建	対象外
	J-4	テニス機械棟	約11㎡	約11㎡	コンクリートブロック造	平屋建	対象外
	k	売店	約221㎡	約210㎡	鉄骨造	平屋建	○
他	L	公衆便所(駅前)	約18㎡	約18㎡	鉄骨造	平屋建	○
フラワーセンター	1	本館・展示室	約284㎡	約386㎡	鉄骨造	2階建	○
	2	展示温室	約400㎡	約400㎡	鉄骨造	平屋建	○
	3	温室1	約106㎡	約106㎡	鉄骨造	平屋建	○
	4	温室2	約106㎡	約106㎡	鉄骨造	平屋建	○
	5	便所	約10㎡	約10㎡	コンクリートブロック造	平屋建	○
	6	機械室・補助釜(オイルタンク共)	約24㎡	約24㎡	コンクリートブロック造	平屋建	○
	7	育成温室	約148㎡	約148㎡	鉄骨造	平屋建	○
	8	開花調整温室	約50㎡	約50㎡	鉄骨造	平屋建	○
	9	倉庫・作業場・車庫・資材庫 用土置場	約146㎡	約146㎡	コンクリートブロック造	平屋建	○
	10	フラワーホール	約269㎡	約269㎡	鉄骨造	平屋建	○



凡例

施工年度	平成	年度
工事番号	第	号
工事名	浄化センター公園 公園台構築工事委託	
路線河川名	浄化センター公園地内	
施工箇所	大和郡山市藤田部南 既設建物内(1)	
図面種類	図面	
図尺	1:300(1:1500)	
技師	調査	設計 製図
図面番号	業中 号	
事務所名	奈良県流域下水道センター	

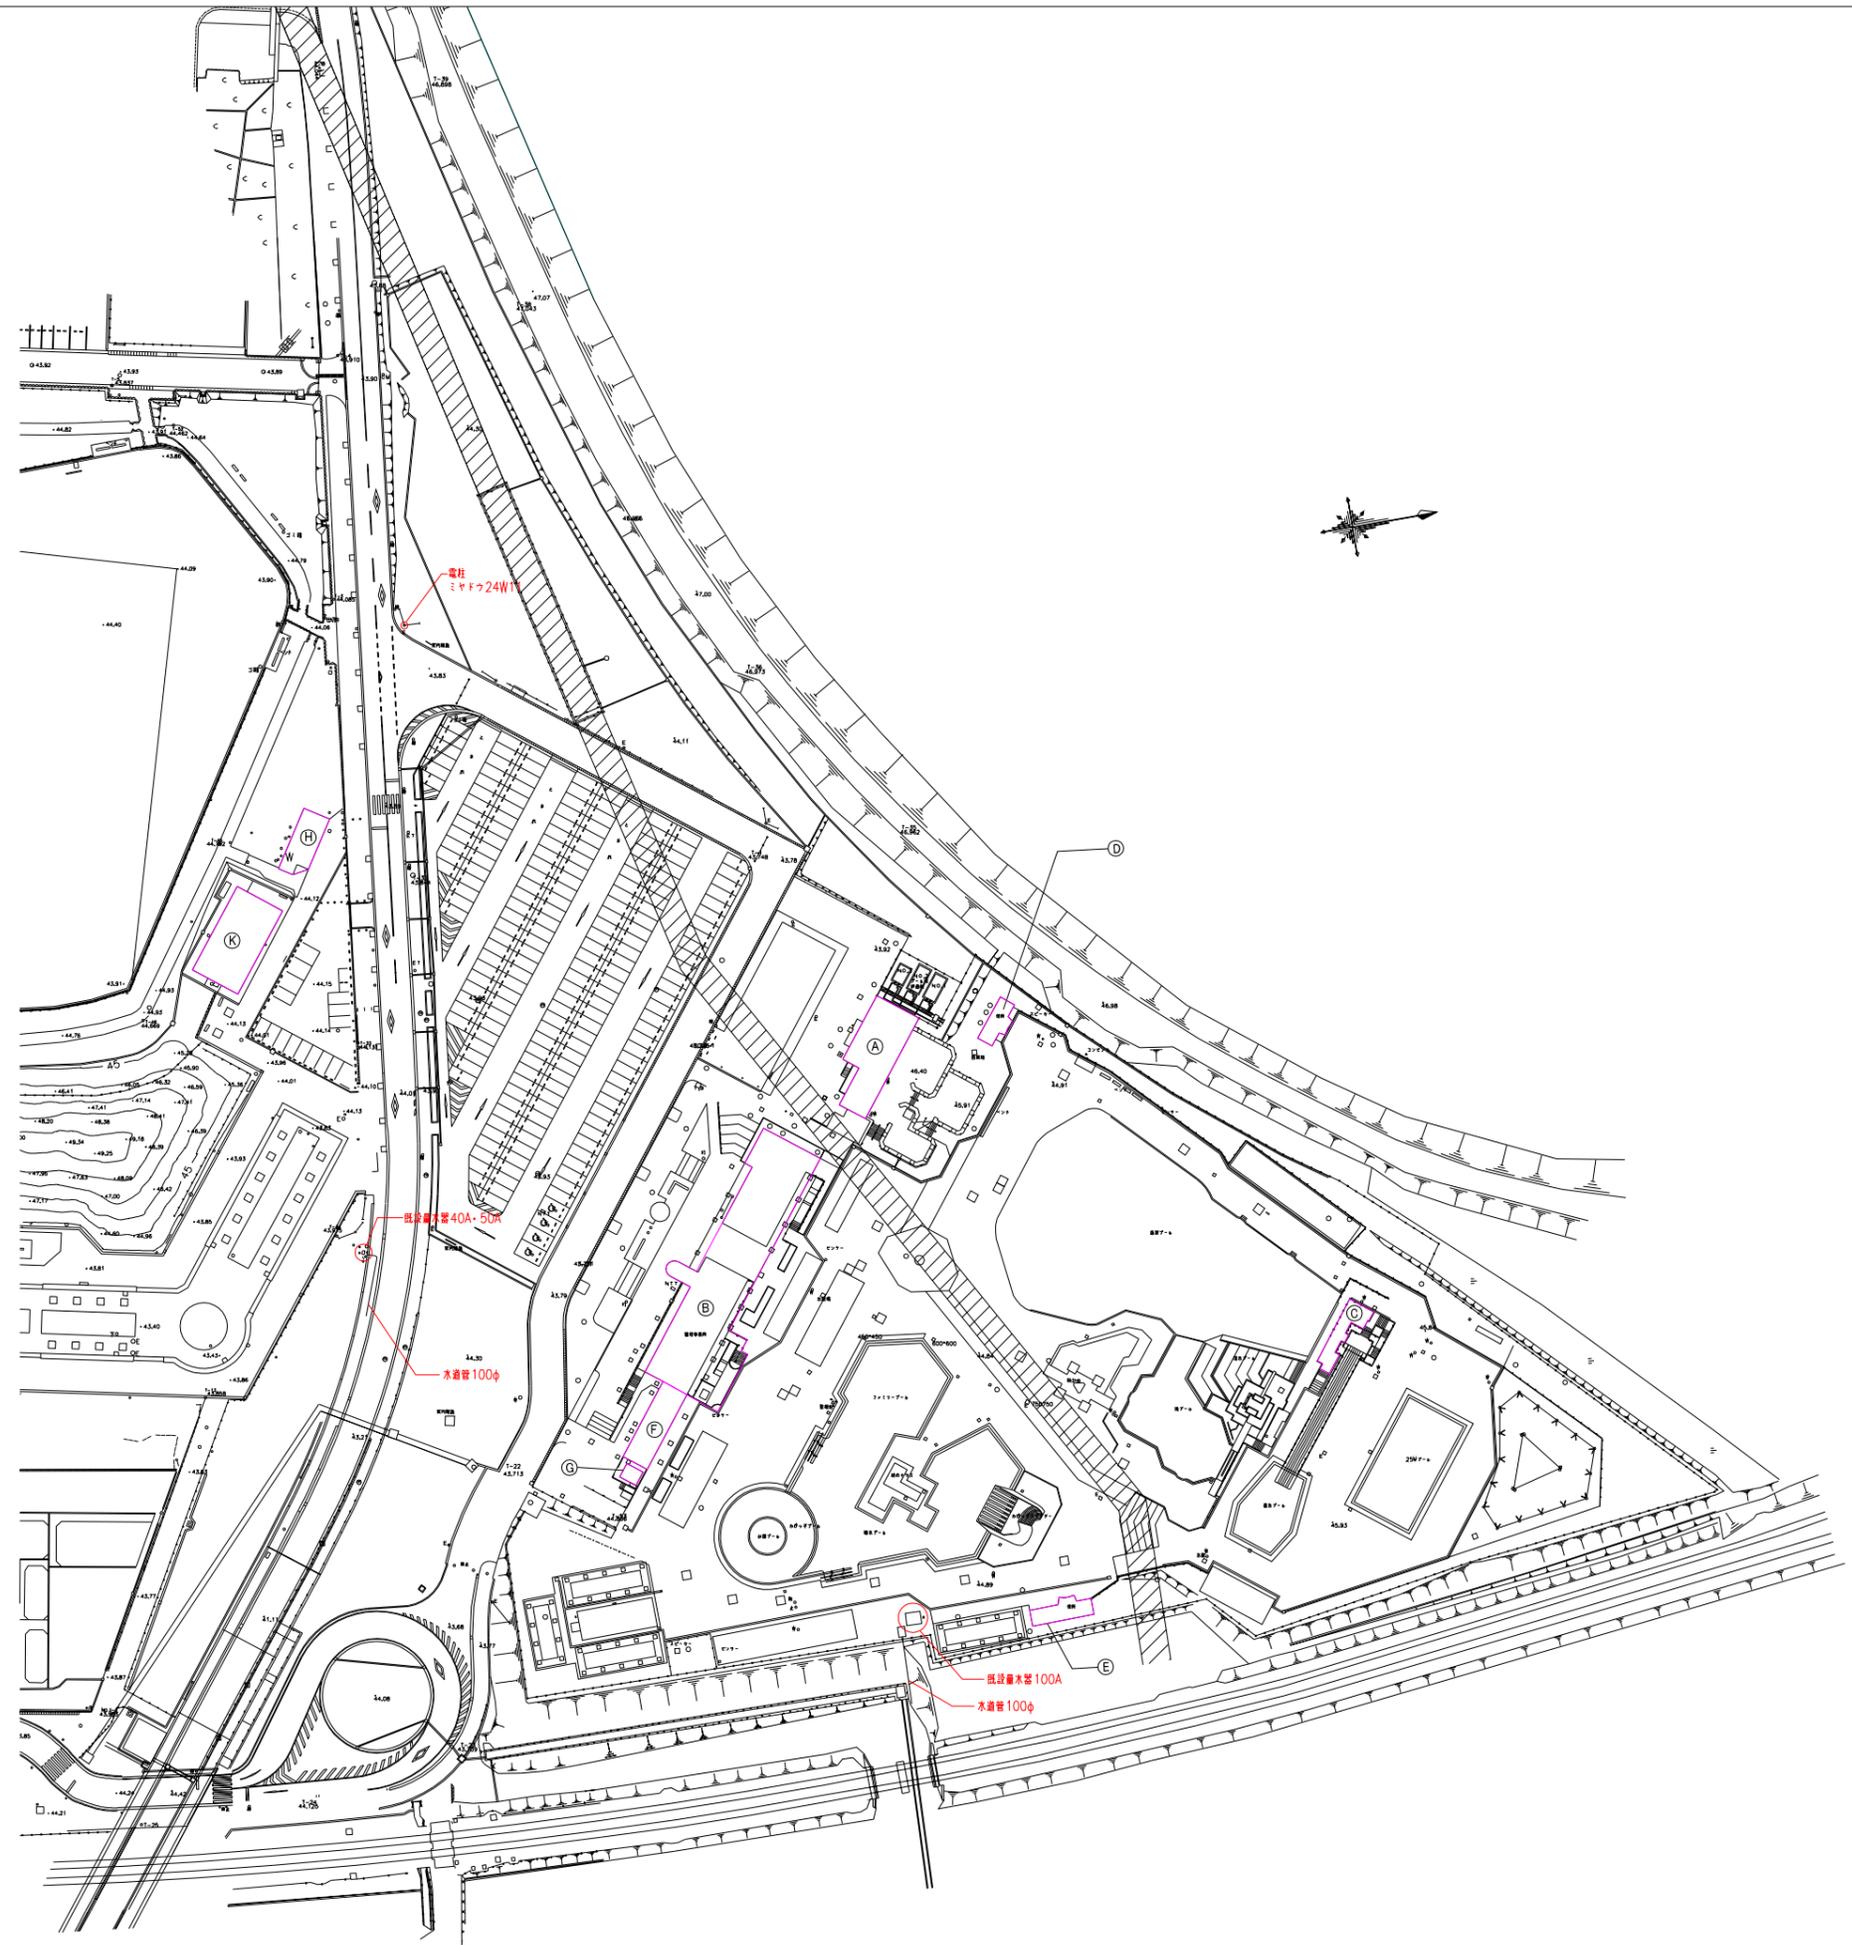

施工年度	平成	年度
工事番号	第	号
工事名	浄化センター公園 公園台構築準備事業委託	
路線河川名	浄化センター公園地内	
施工箇所	大和郡山市鶴田部南	
図面種類	既設建物図(2)	
縮尺	A3 50:1(50%)	
技師	審査	設計 製図
図面番号	業中 号	
事務所名	奈良県流域下水道センター	