


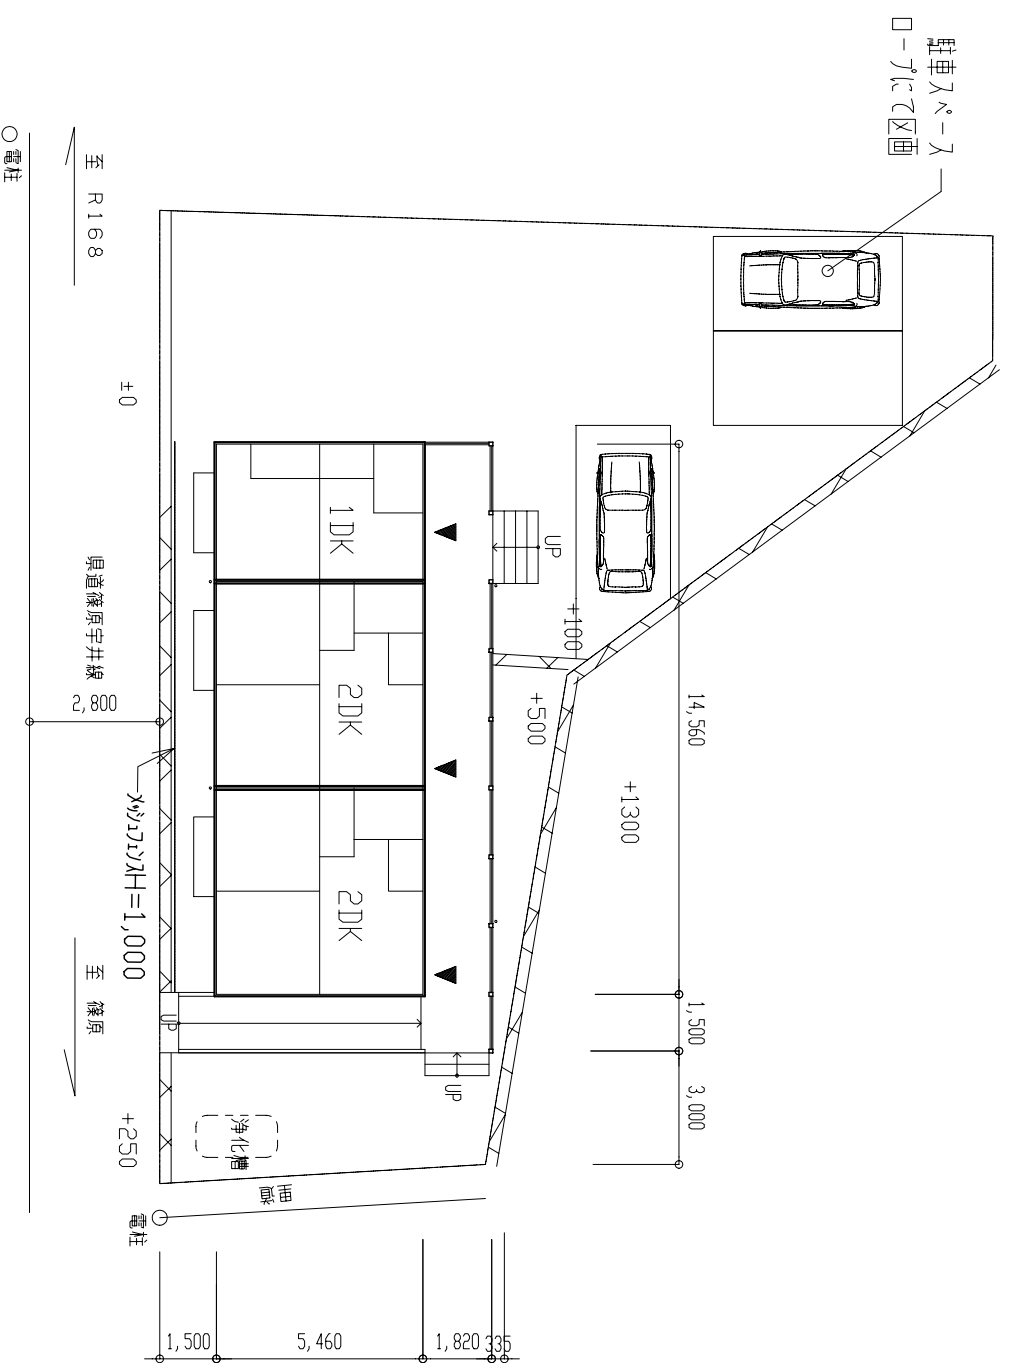

沼田原敷地



備考			
名称	十津川村応急仮設住宅 (沼-122)		
縮尺	1/200		
図名	配置図		
設計No.	建築企画・設計・監理(株)北和設計		図面No.
作成日	〒630-8001 奈良市法皇寺町126-1 (岩本西ビル3F)		A-1
	TEL. 0742-30-4621		
	FAX. 0742-30-4622		
	泉谷 良宏		
	一級建築士 93225号		