


谷瀬民有地

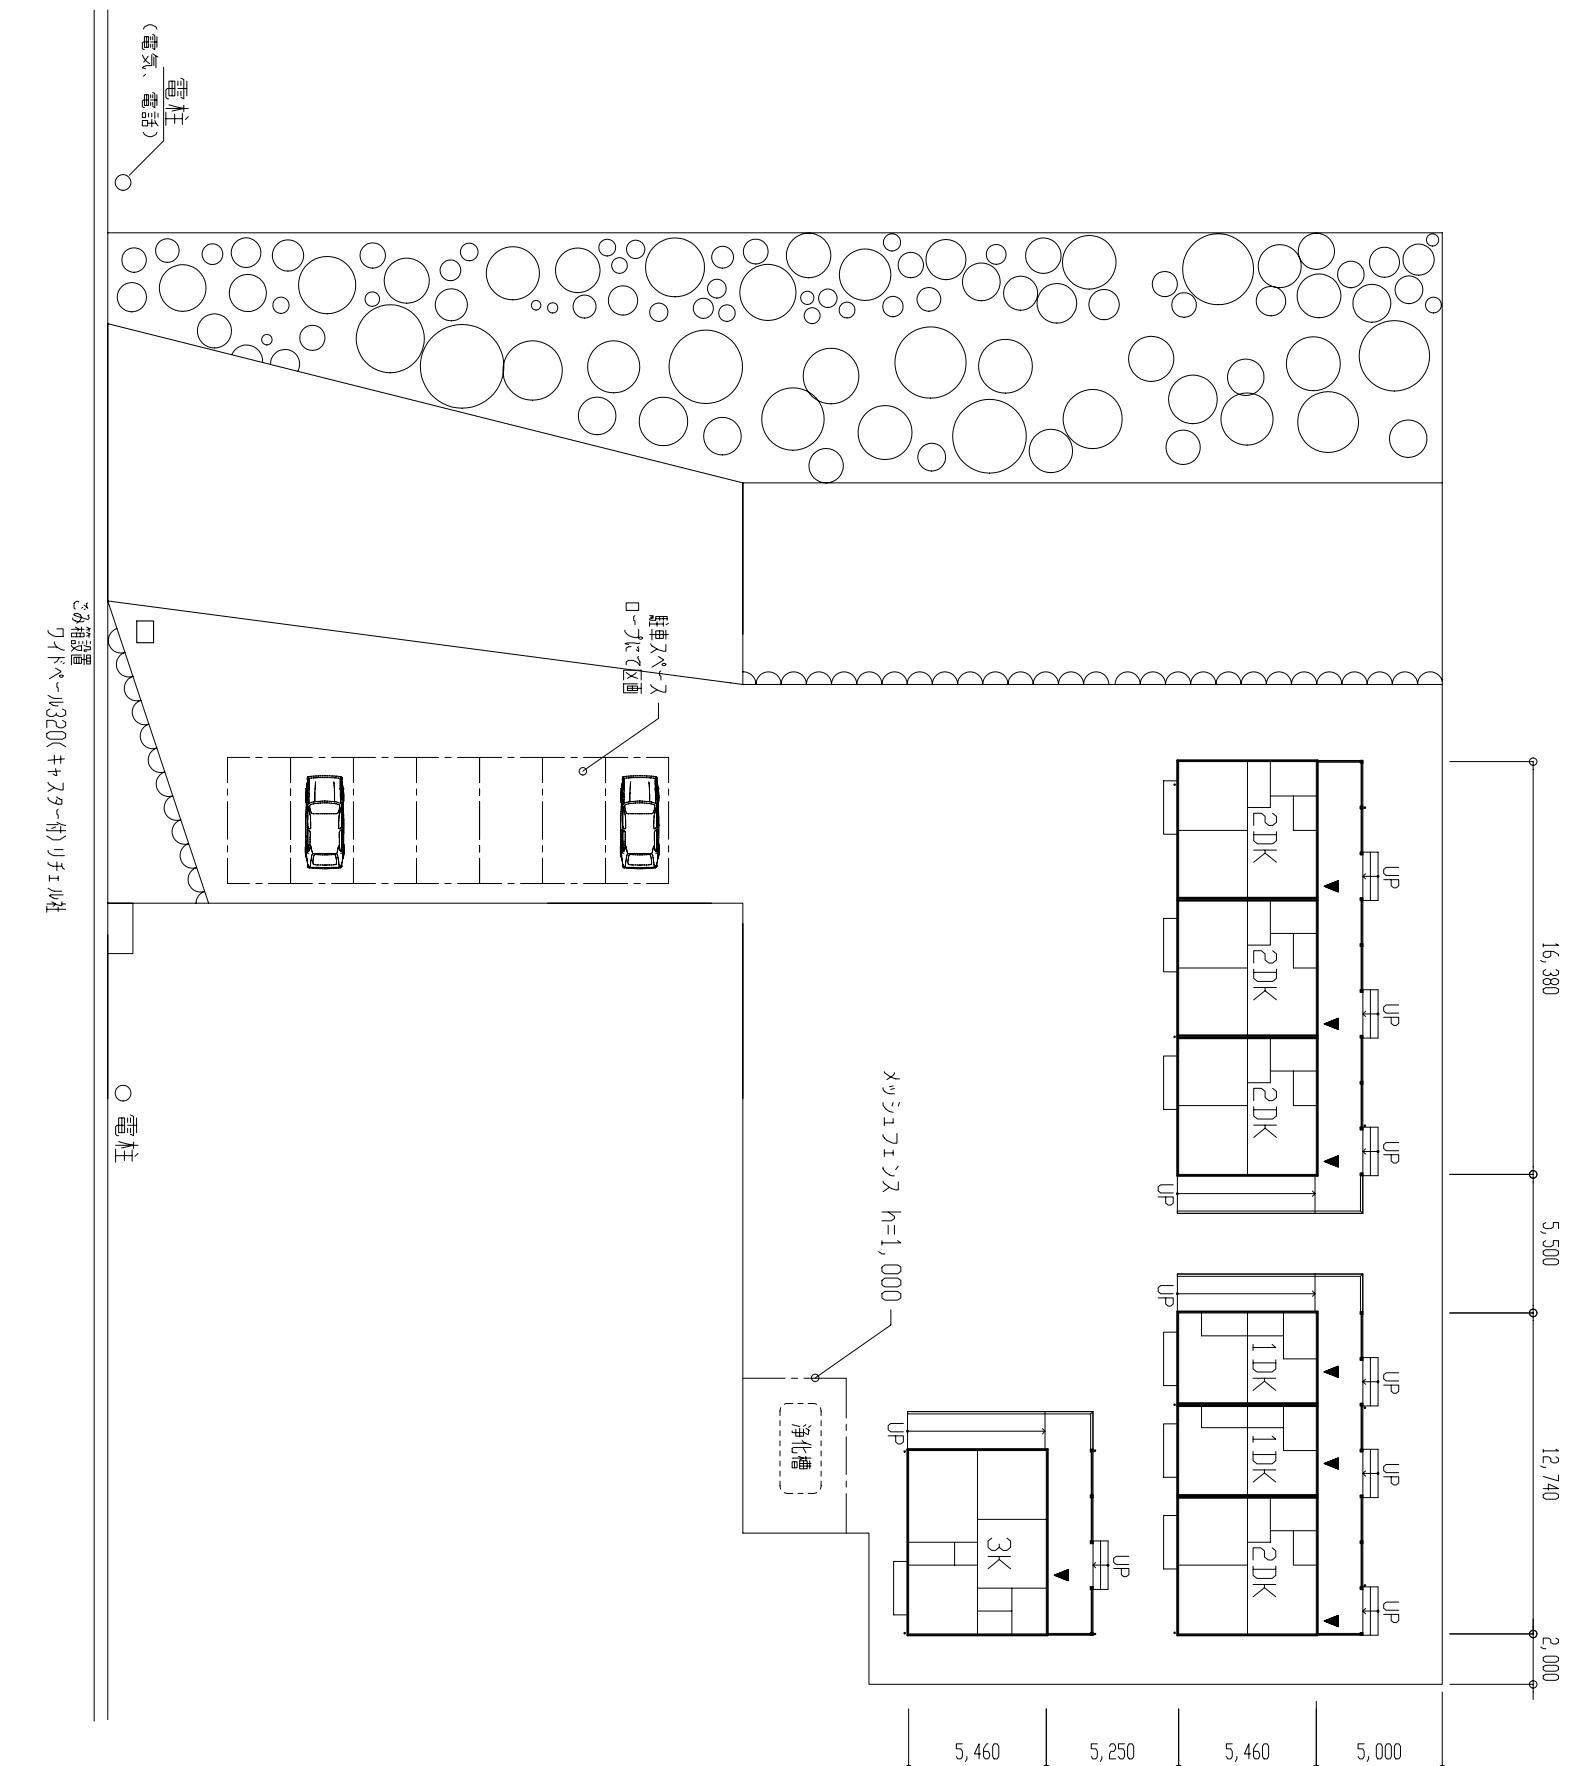

名称 十津川村応急仮設住宅 (谷-222)
縮尺 1/300

建築企画・設計・監理 (株) 北和設計
一級建築士 93225号 泉谷 良宏
〒630-8001 奈良市法皇寺町126-1 (岩本西ビル3F)
TEL. 0742-30-4621 FAX. 0742-30-4622

設計 No. 図面 No. A-1