


大ホールを展示用スペースとして使用される場合の寸法は、次の図のとおりです。

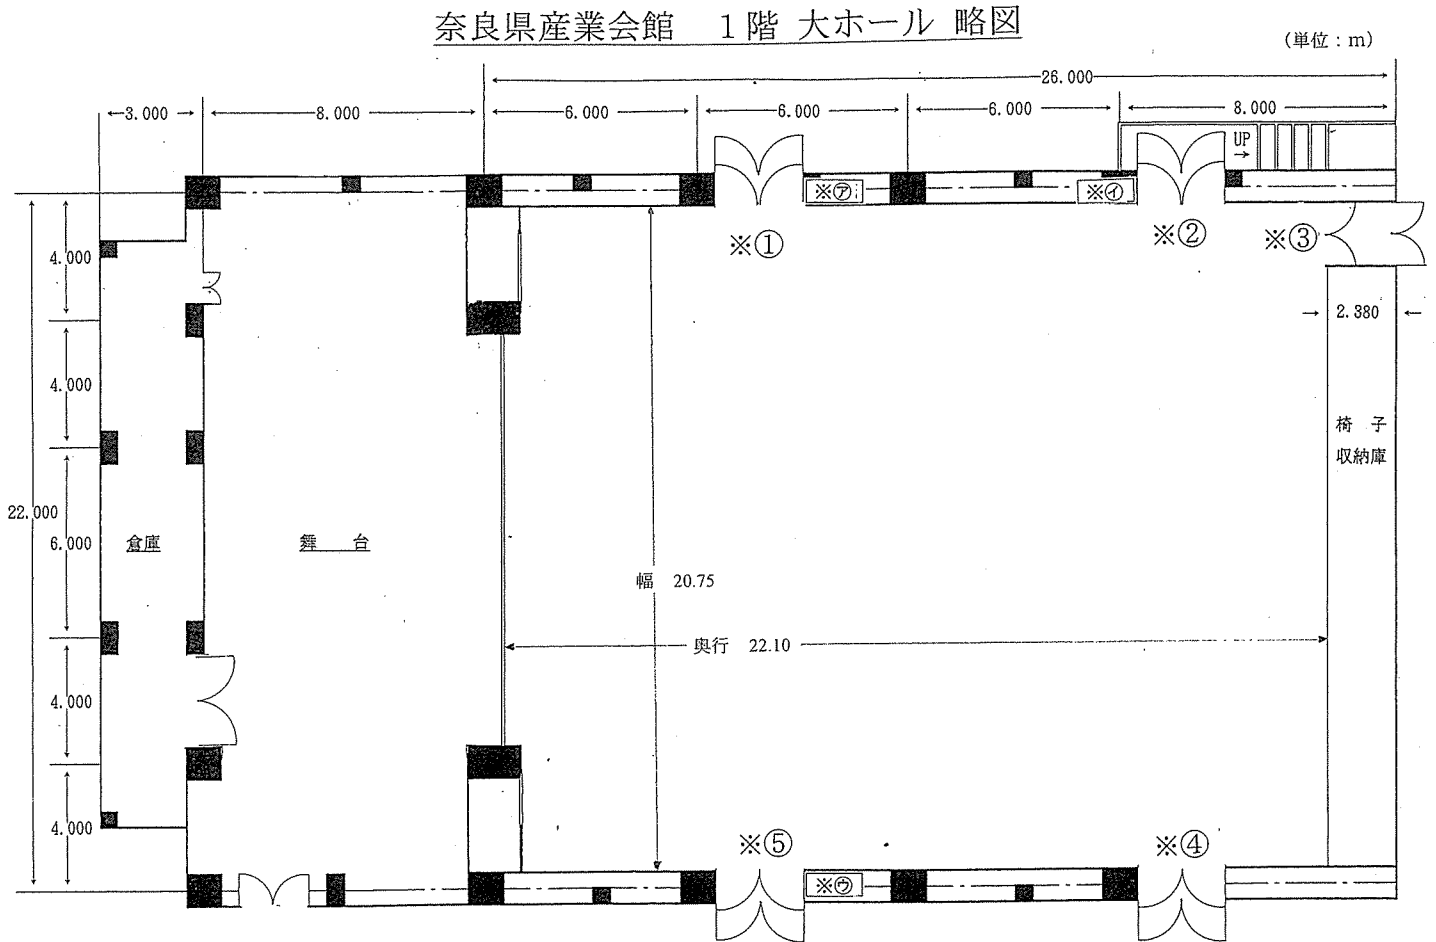

(注1) 大ホールの出入口の大きさについて

- ※① 屋外からの出入口(北・西側の扉) 幅 138cm、高さ 203cm
- ※② 屋外からの出入口(北・東側の扉) 幅 138cm、高さ 203cm
- ※③ 館内ロビーからの出入口(東側の扉) 幅 132cm、高さ 209cm
- ※④ 館内ロビーからの出入口(南・東側の扉) 幅 139cm、高さ 205cm
- ※⑤ 館内ロビーからの出入口(南・西側の扉) 幅 139cm、高さ 205cm

大ホールの扉には押棒がついており、厚みもあります。

大ホールの出入口の大きさ(おおよその内寸)は上記のとおりですので、ご使用にあたっての参考としてください。

(注2) 大ホールに設置している消防設備について

- ※㉚ 出入口①の東側壁面に消火器・排煙設備スイッチを設置 設置幅 210cm
- ※㉜ 出入口②の西側壁面に非常ベルスイッチを設置 設置幅 100cm
- ※㉝ 出入口⑤の東側壁面に消火器・排煙設備スイッチ・非常ベルスイッチを設置 設置幅 210cm

大ホール内に消防設備を3箇所設置している概要は上記のとおりですが、詳細は大ホール担当におたずねください。