



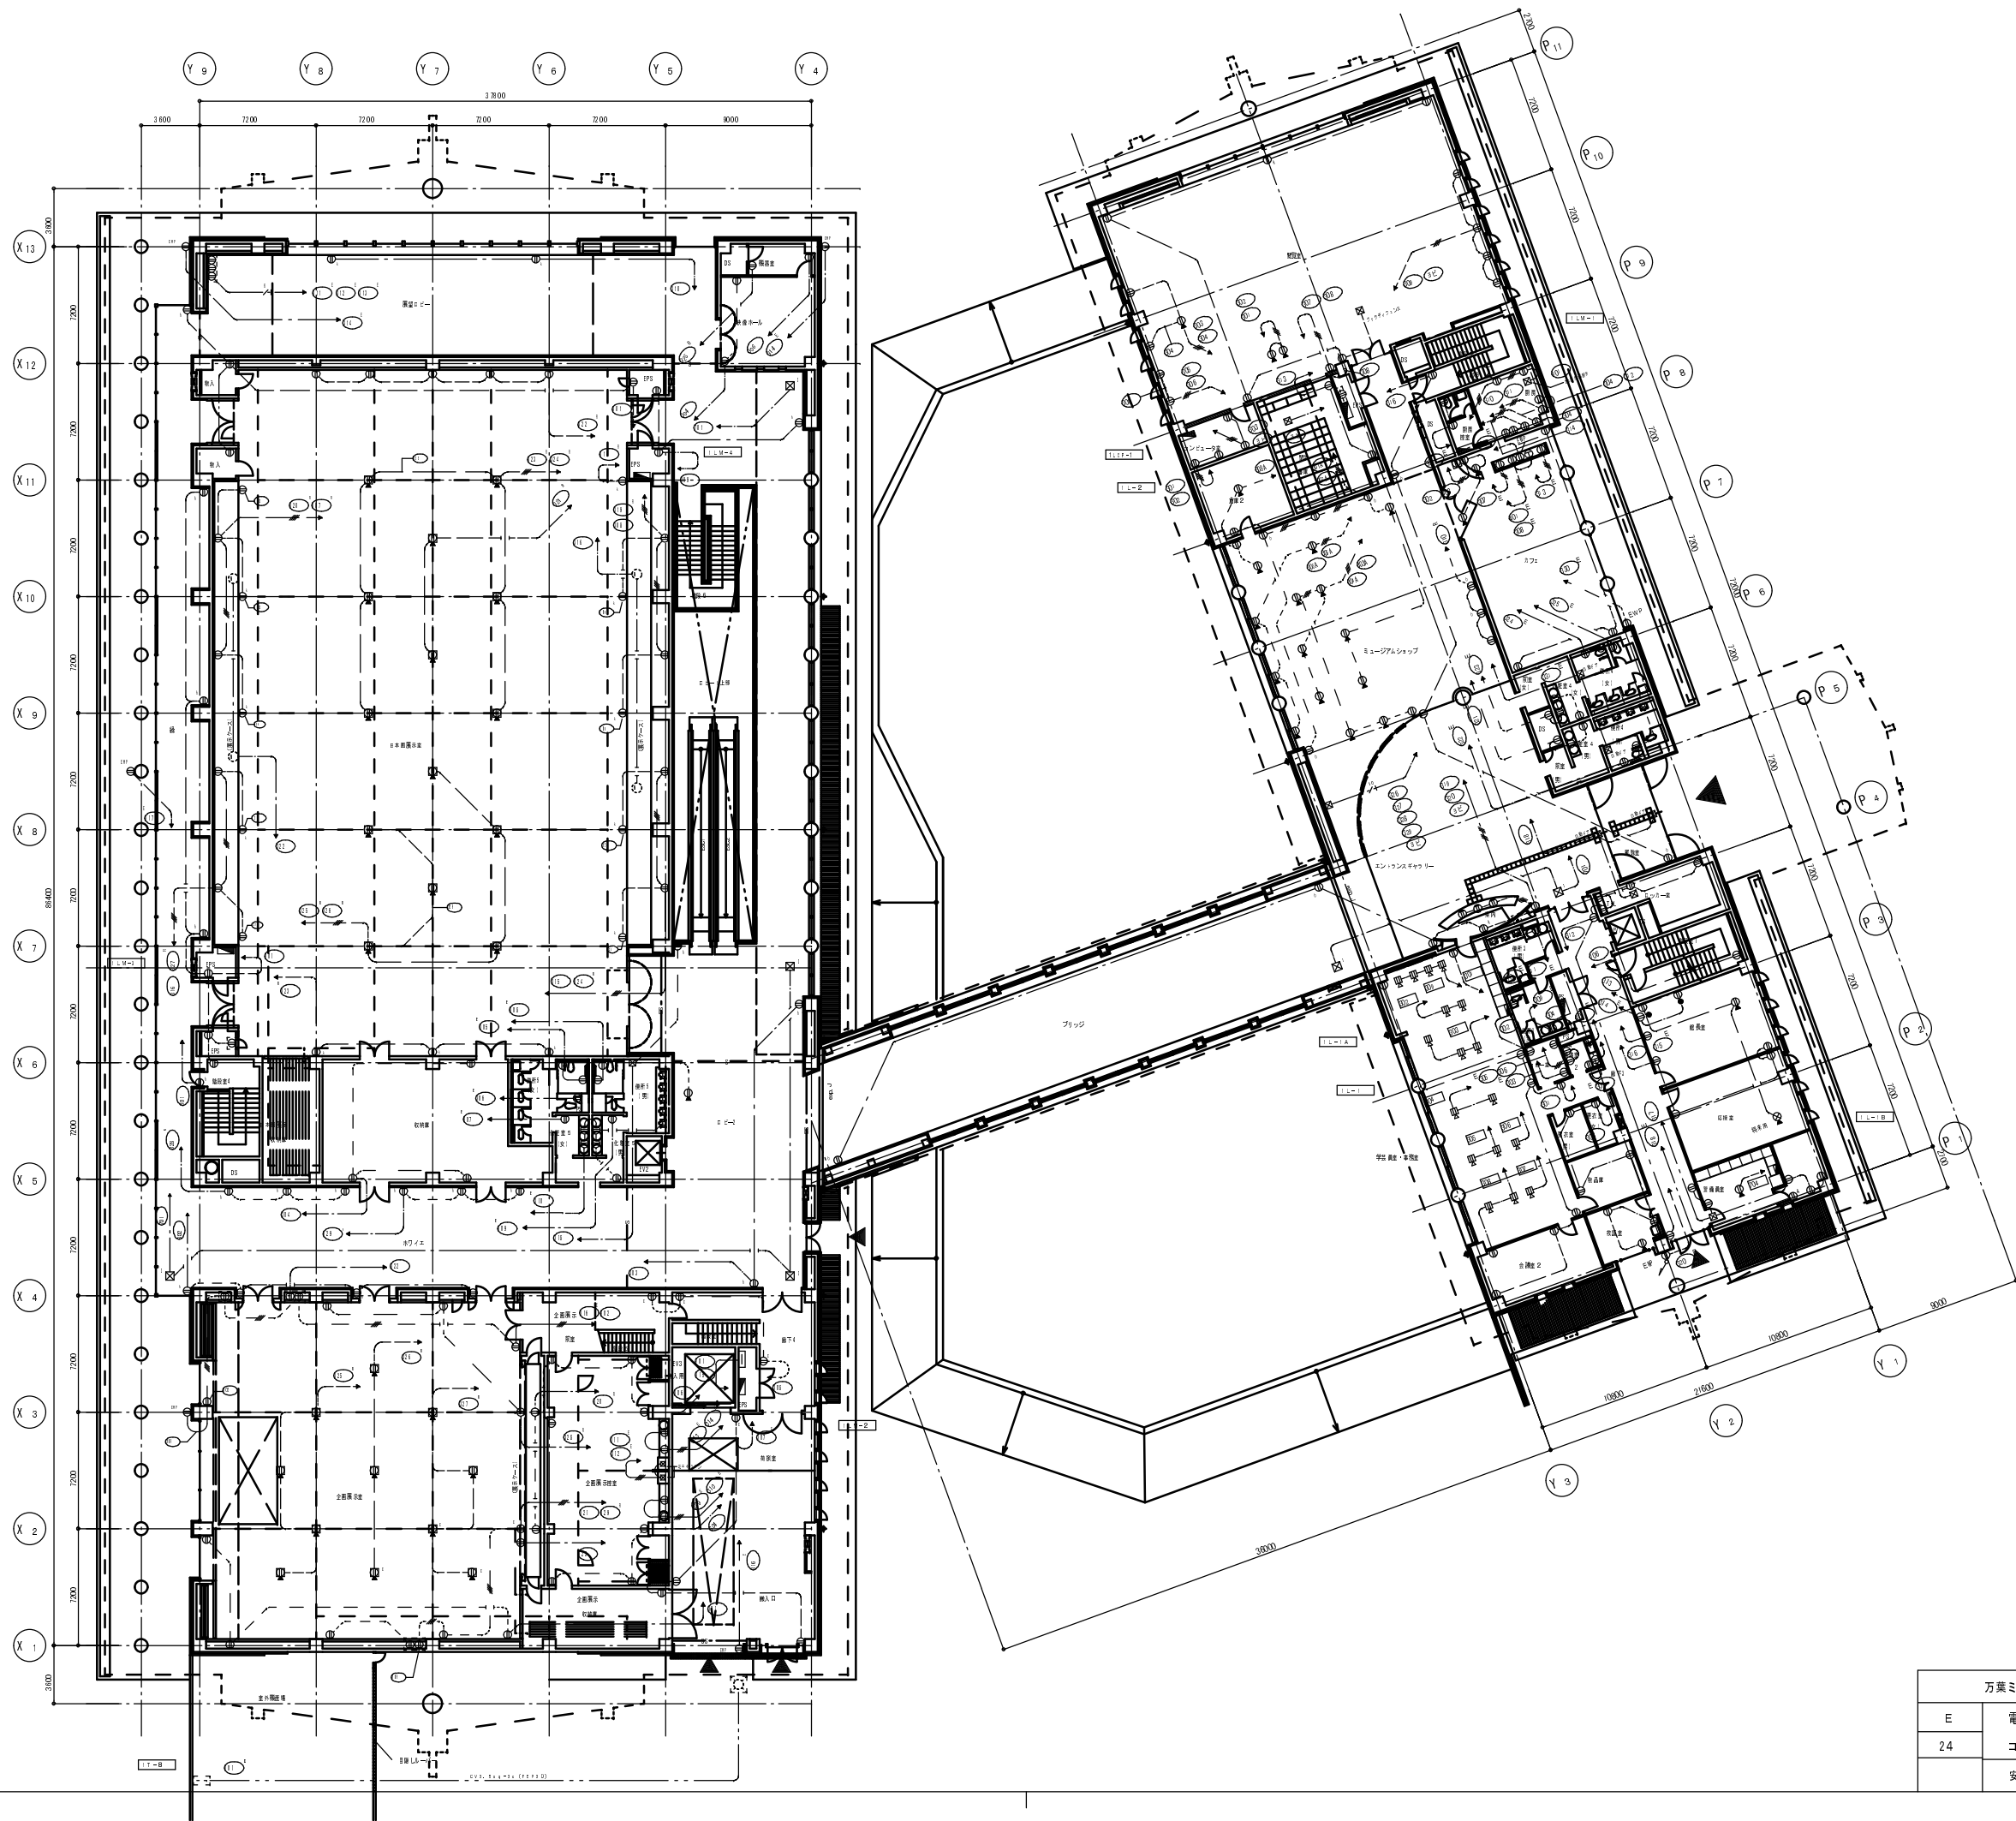

万葉ミュージアム 新築工事		電気設備工事
E	24	コンセント設備 1階平面図
安井建築設計事務所		1:200

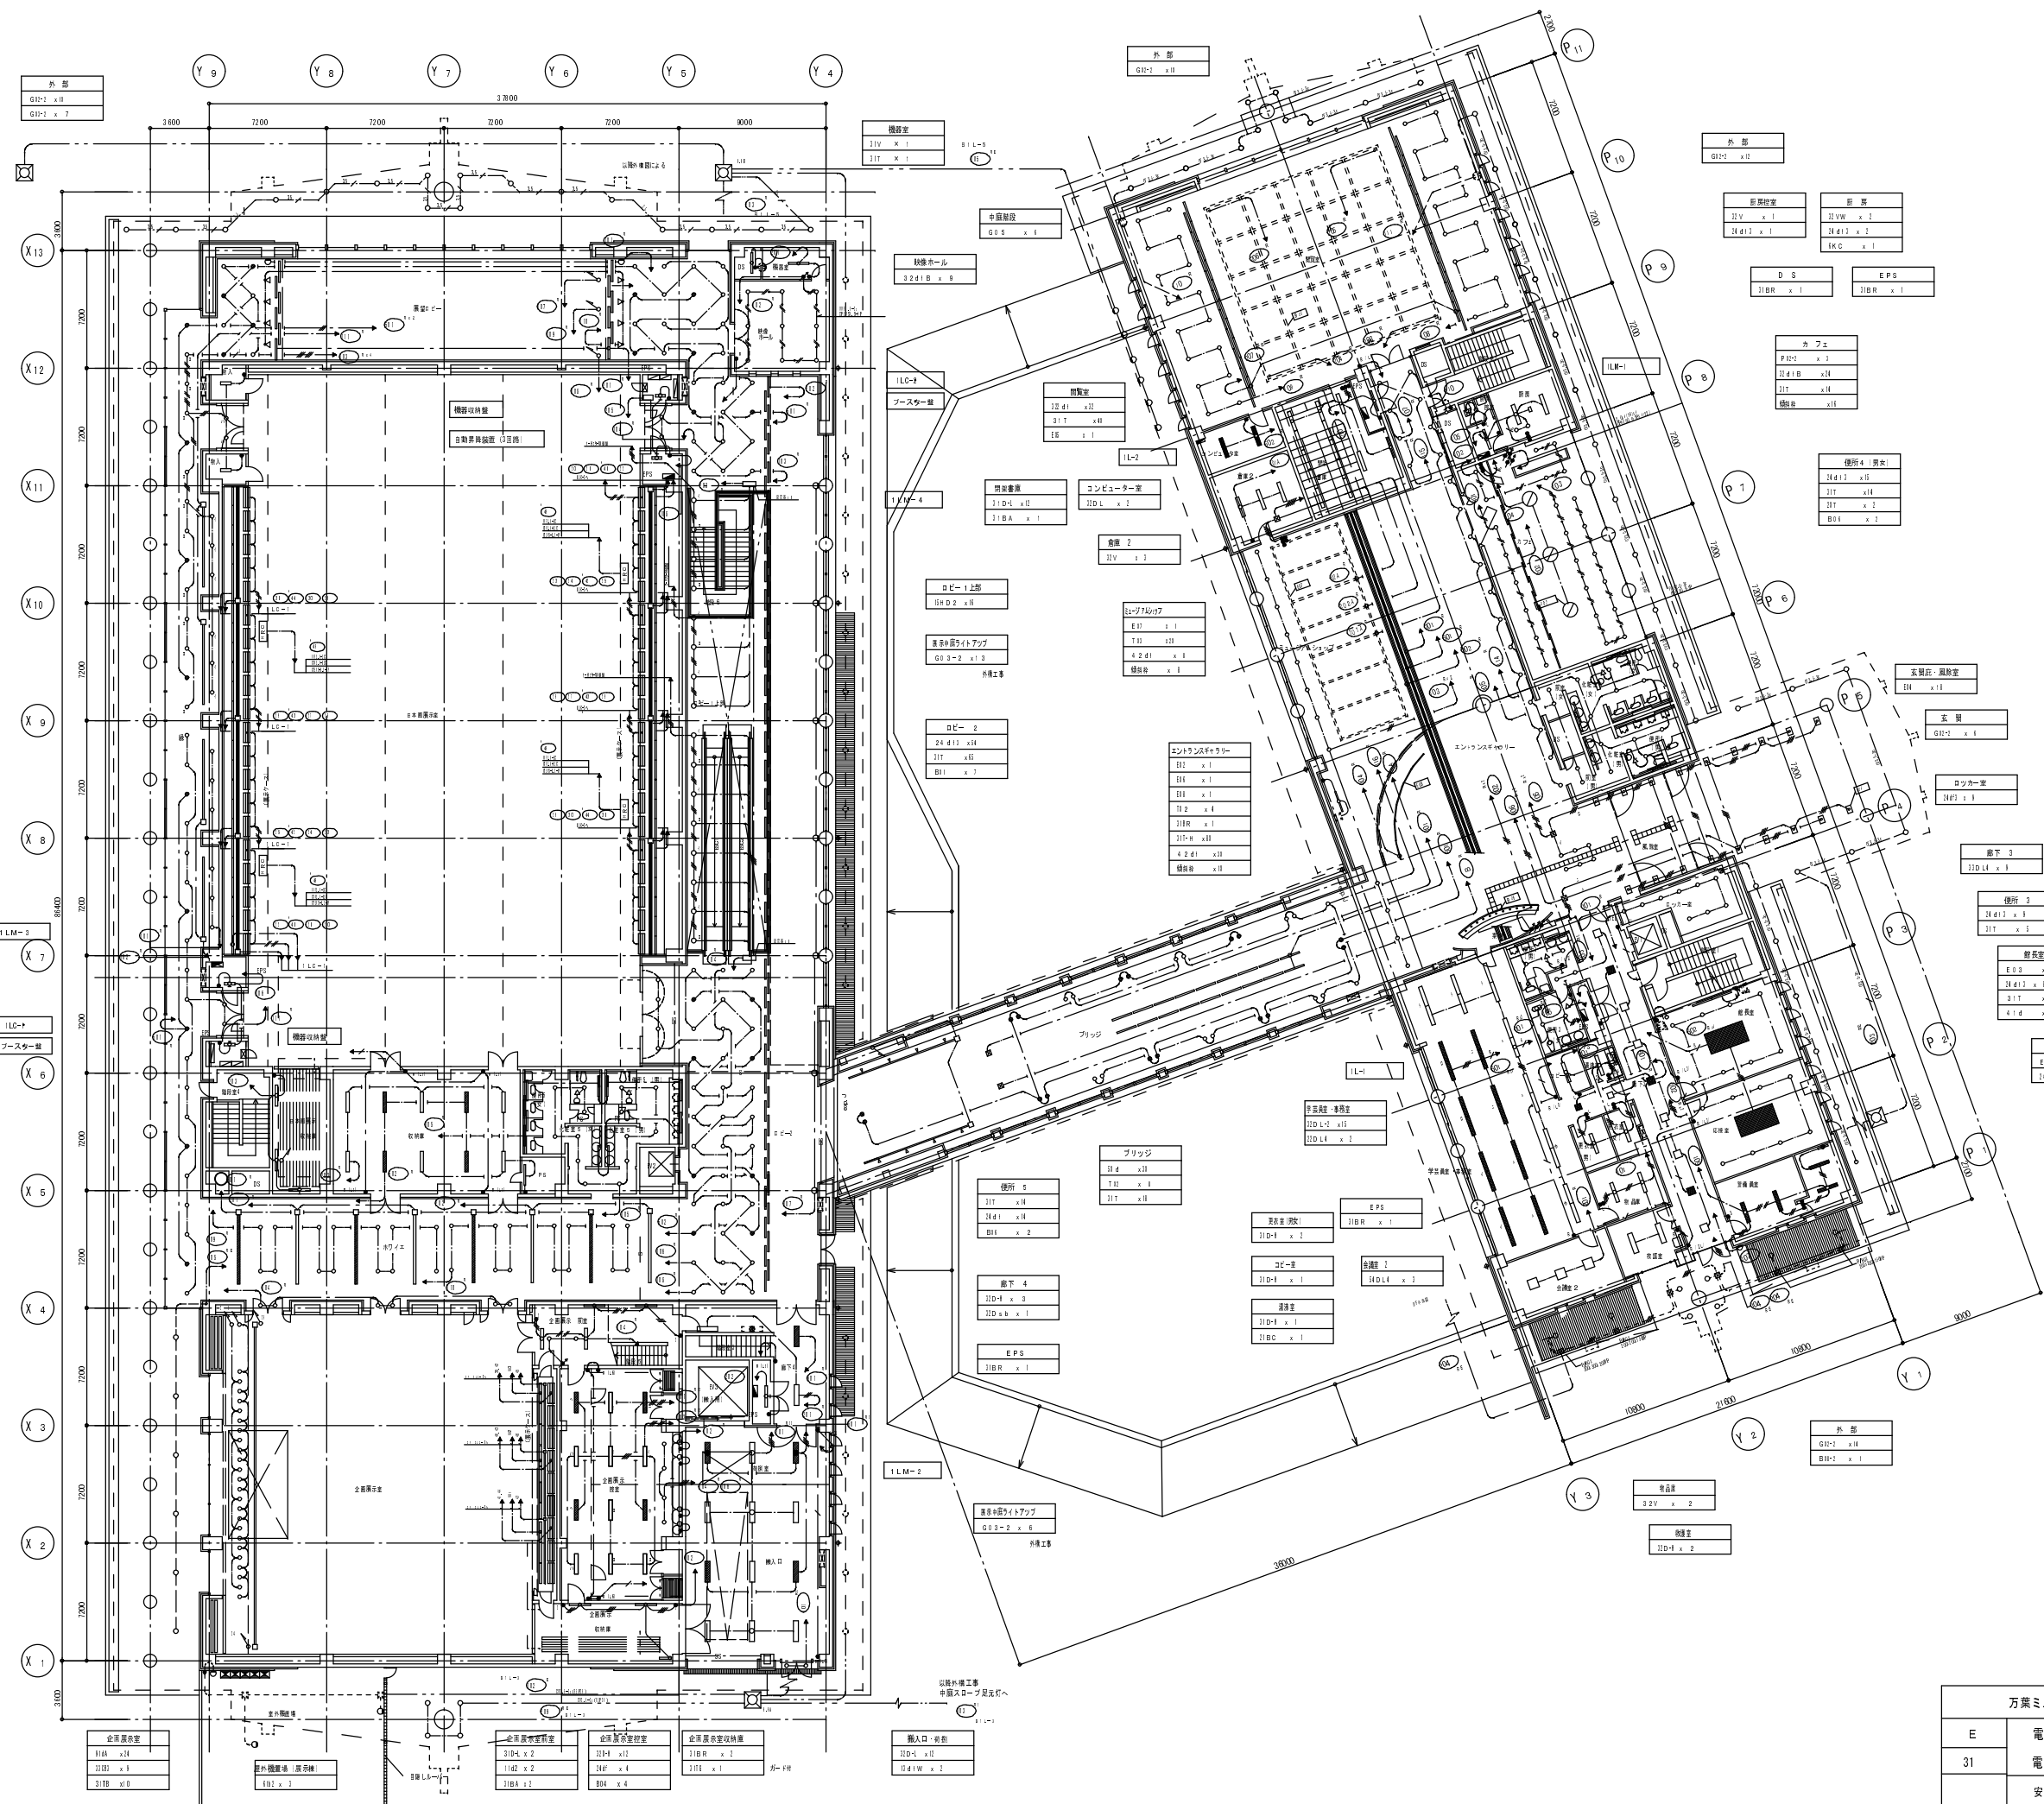







万葉ミュージアム 新築工事 実設計2		
E	電気設備工事	
31	電灯設備 1階平面図	1:200
安井建築設計事務所		















万葉ミュージアム 新築工事		
E	電気設備工事	
32	電灯設備 2階平面図	1:200
安井建築設計事務所		