


ヲ 189-1
ワ 道
カ 188-2
ヨ 185-3
タ 185-2
レ 185-5
ソ 187-6
ツ 187-2
ネ 111-2
ナ 34-2
ラ 360・361合
併2
ム 水
ウ 101-2
ノ 41-4
オ 35-2
ク 36-6
ヤ 36-4
マ 104-5
ケ 104-4
コ 水道
エ 水道
テ 水道
ア 229
サ 水
キ 水
ユ 115-3

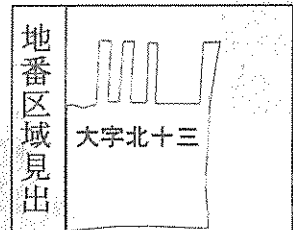

(注) 地図に準ずる図面は、土地の区画を明確にした不動産登記法所定の地図が備え付けられるまでの間、これに代わるものとして備え付けられている図面で、土地の位置及び形状の概略を記載した図面です。



請 求 部 分	所 在	奈良県御所市大字北十三				地 番	80番			
出 力 縮 尺	縮尺不明	精 度 区 分		座 標 系 又 は 記 号		分 類	地図に準ずる図面		種 類	旧土地台帳附属地図
作 成 年 月 日					備 付 年 月 日 (原図)			補 記 事 項		

これは地図に準ずる図面に記録されている内容を証明した書面である。
(奈良地方法務局葛城支局管轄)


令和7年11月5日

奈良地方法務局

登記官

岡本基治



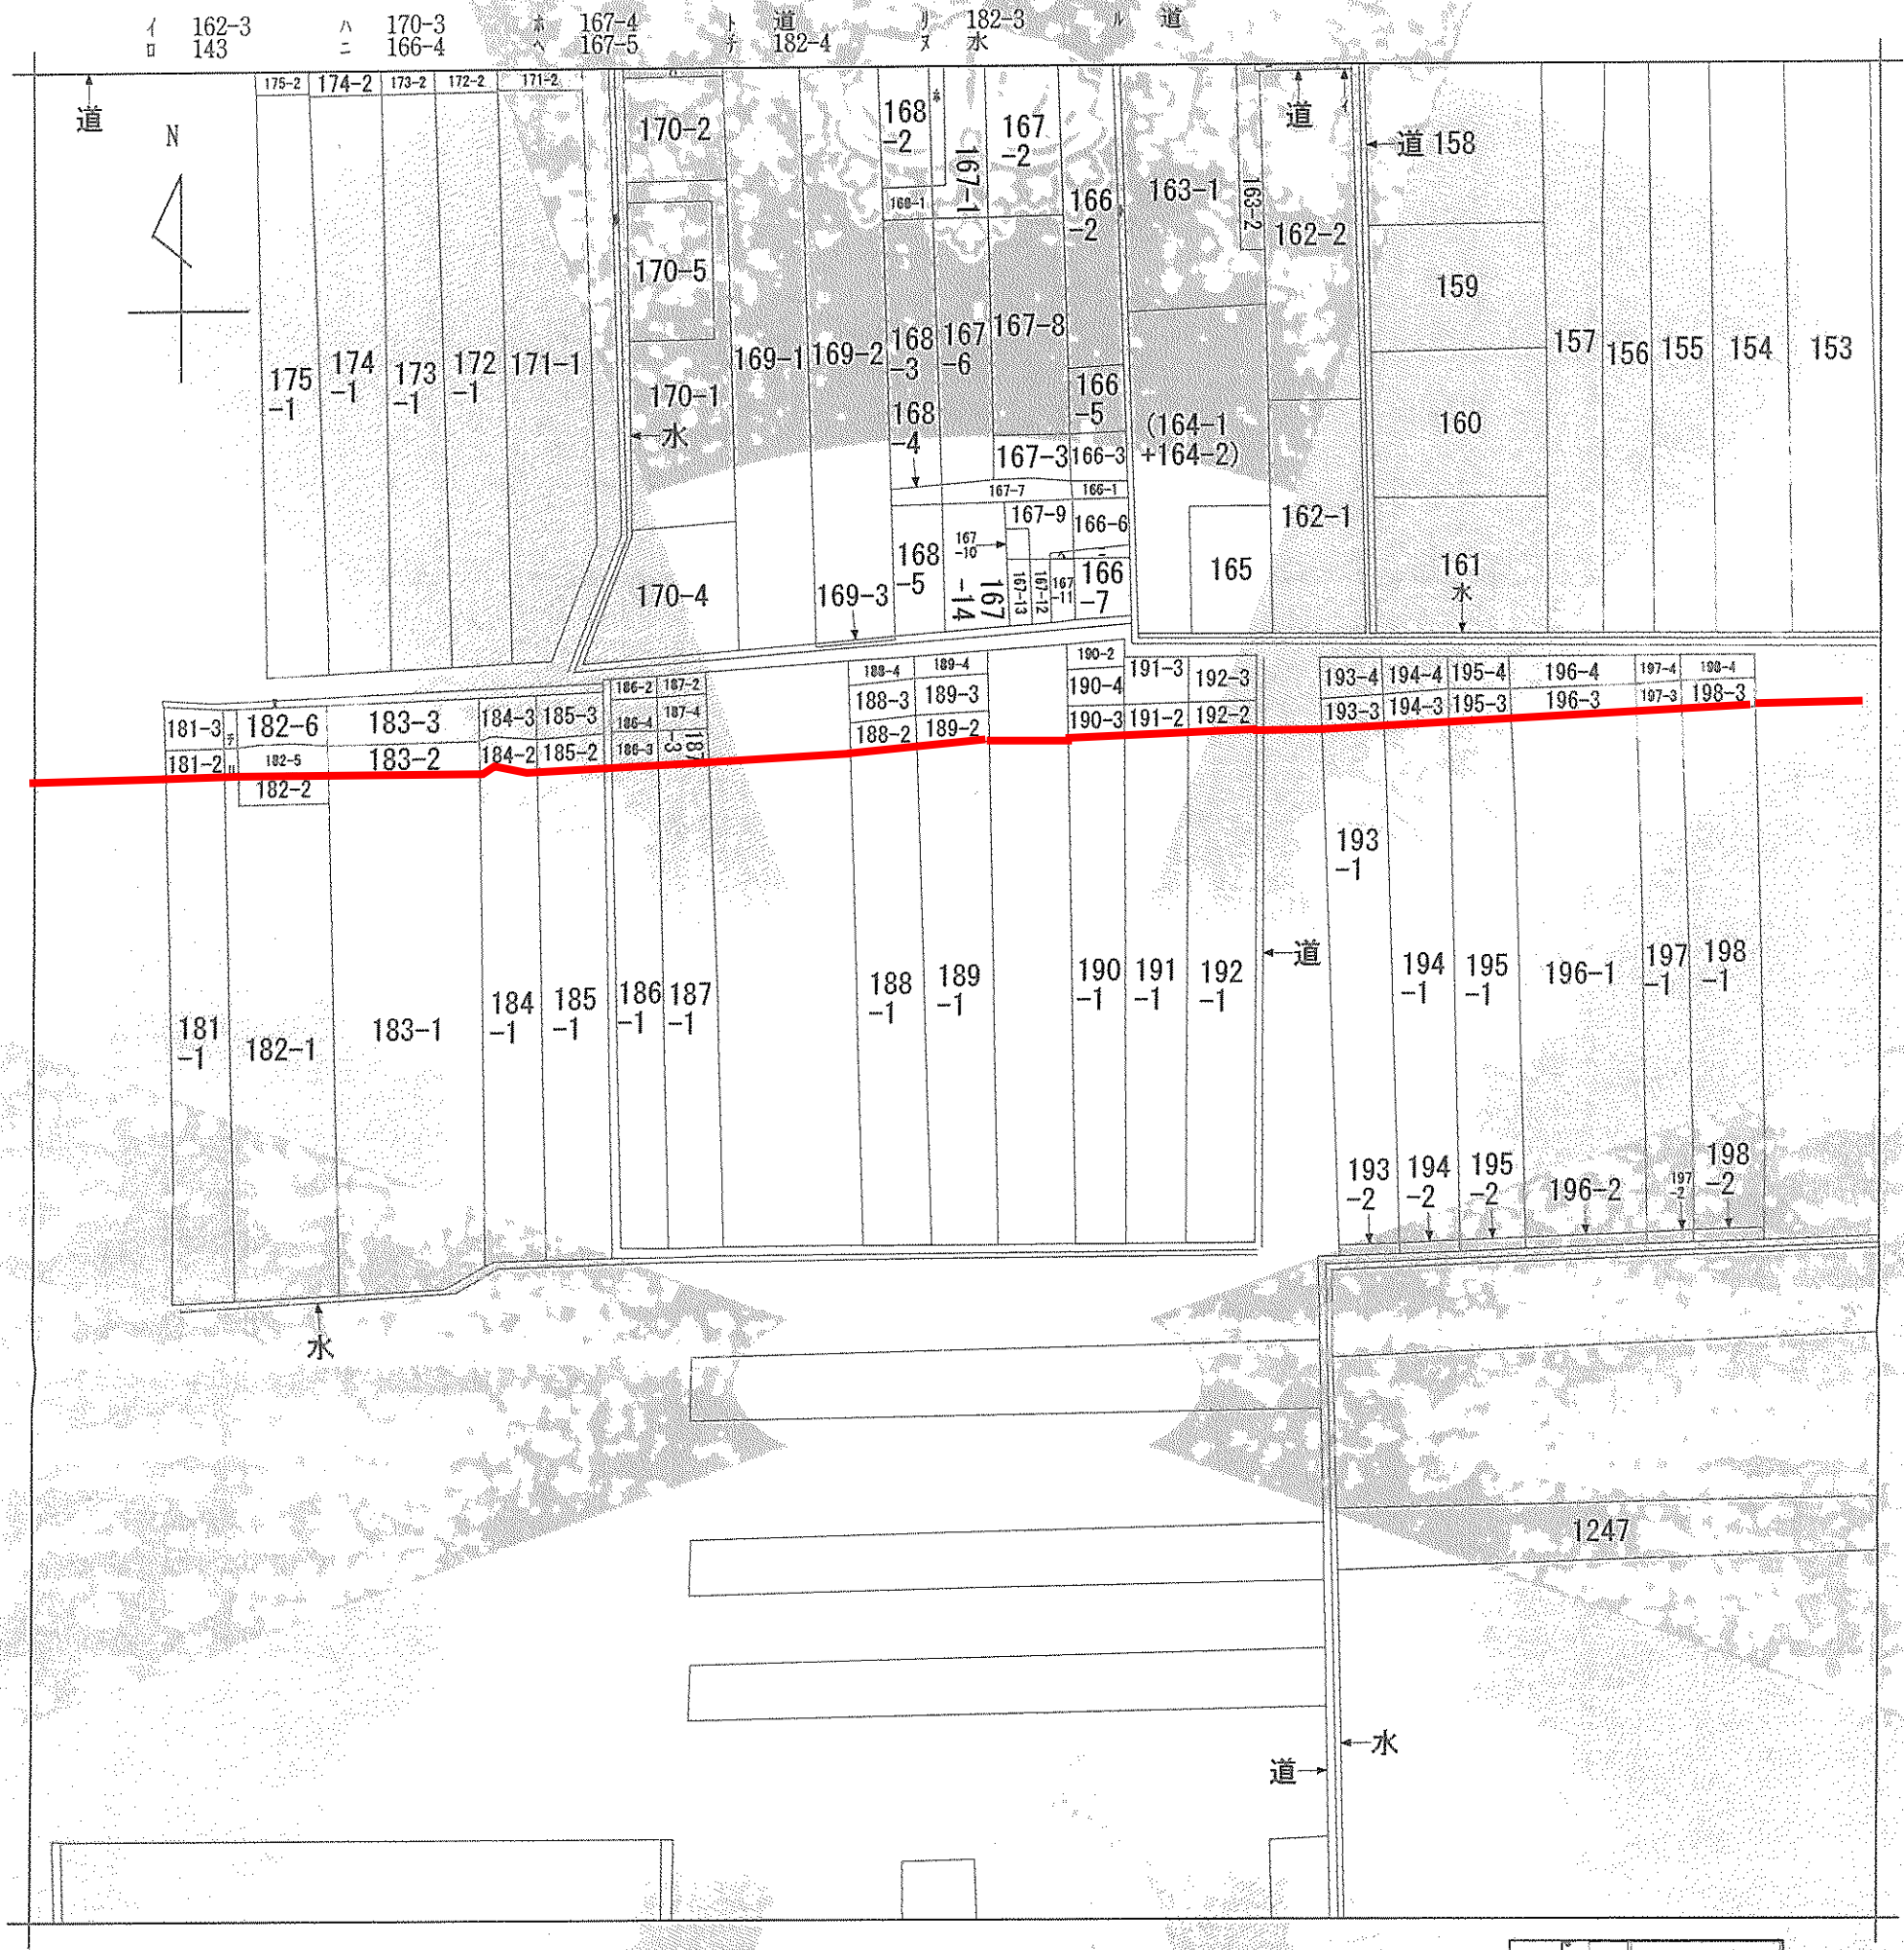

(注) 地図に準ずる図面は、土地の区画を明確にした不動産登記法所定の地図が備え付けられるまでの間、これに代わるものとして備え付けられている図面で、土地の位置及び形状の概略を記載した図面です。

地番区域見出

D 大字出屋敷

大字出屋敷 E

A 大字出屋敷
B 大字出屋敷
C 大字出屋敷
D 大字出屋敷
E 大字出屋敷

請求部	所在	奈良県御所市大字出屋敷				地番	189番1			
出力縮尺	縮尺不明	精度区分		座標系又は記号		分類	地図に準ずる図面		種類	旧土地台帳附属地図
作成年月日					備付年月日(原図)			補記事項		

これは地図に準ずる図面に記録されている内容を証明した書面である。
(奈良地方法務局葛城支局管轄)

令和7年11月5日
奈良地方法務局

登記官

岡本基治

